


MAGAZYN NR 1,2,5 GARAZ

MODY GNIAZDOWE

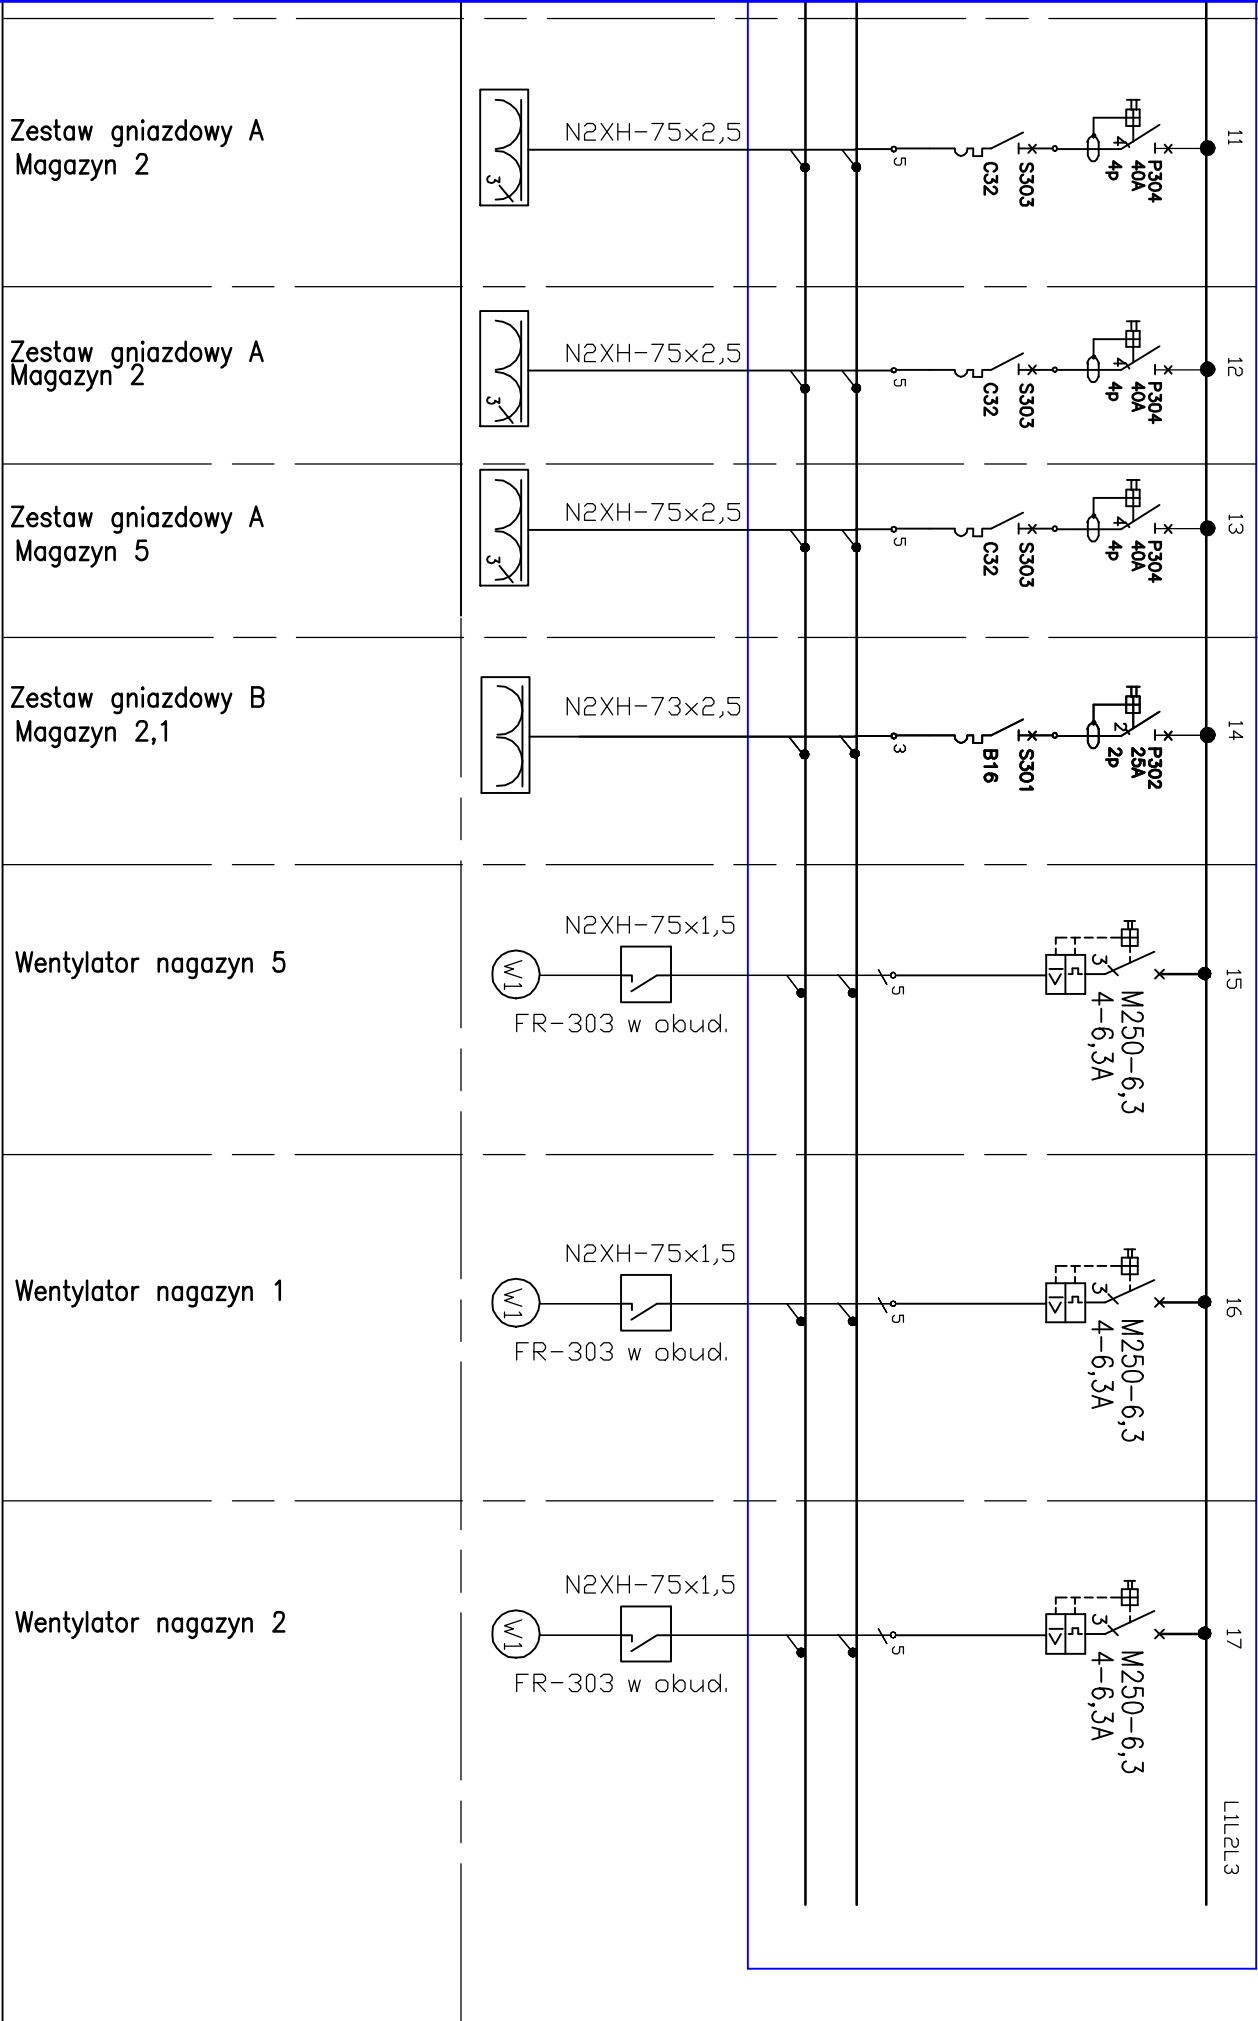

mgr inż. Stanisław Tomczyk ul. Świętej Rody 3/53.6, 59-220 Legnica tel. 69/457610, www.stanislawtomczyk.eu.pl				ZWF	
STADIUM		PROJEKT BUDOWLANY			
OBJEKT		Hala magazynowa w SAG w Legnicy			
INWESTOR		59-220 Legnica ul. Hangarowa 15			
		Strefa Aktywności Gospodarczej			
		59-220 Legnica ul. Al. Rzeczypospolitej 116			
TYTUŁ RYSUNKU		Rozdziałna R3 schemat jednobiegunowy			
SKALA		PROJEKOWAŁ		KORYT	
		mgr inż. Stanisław Tomczyk			
DATA	grudzień 2025	upr. nr 98/89/Lw			
RYS. NR		6A			