


ROZDZIELNIA MAGAZYNOWA R4 Modułowa Natynkowa IP40 4x18 modułów ETI POLAM (M

OBWODY OŚWIETLENIOWE

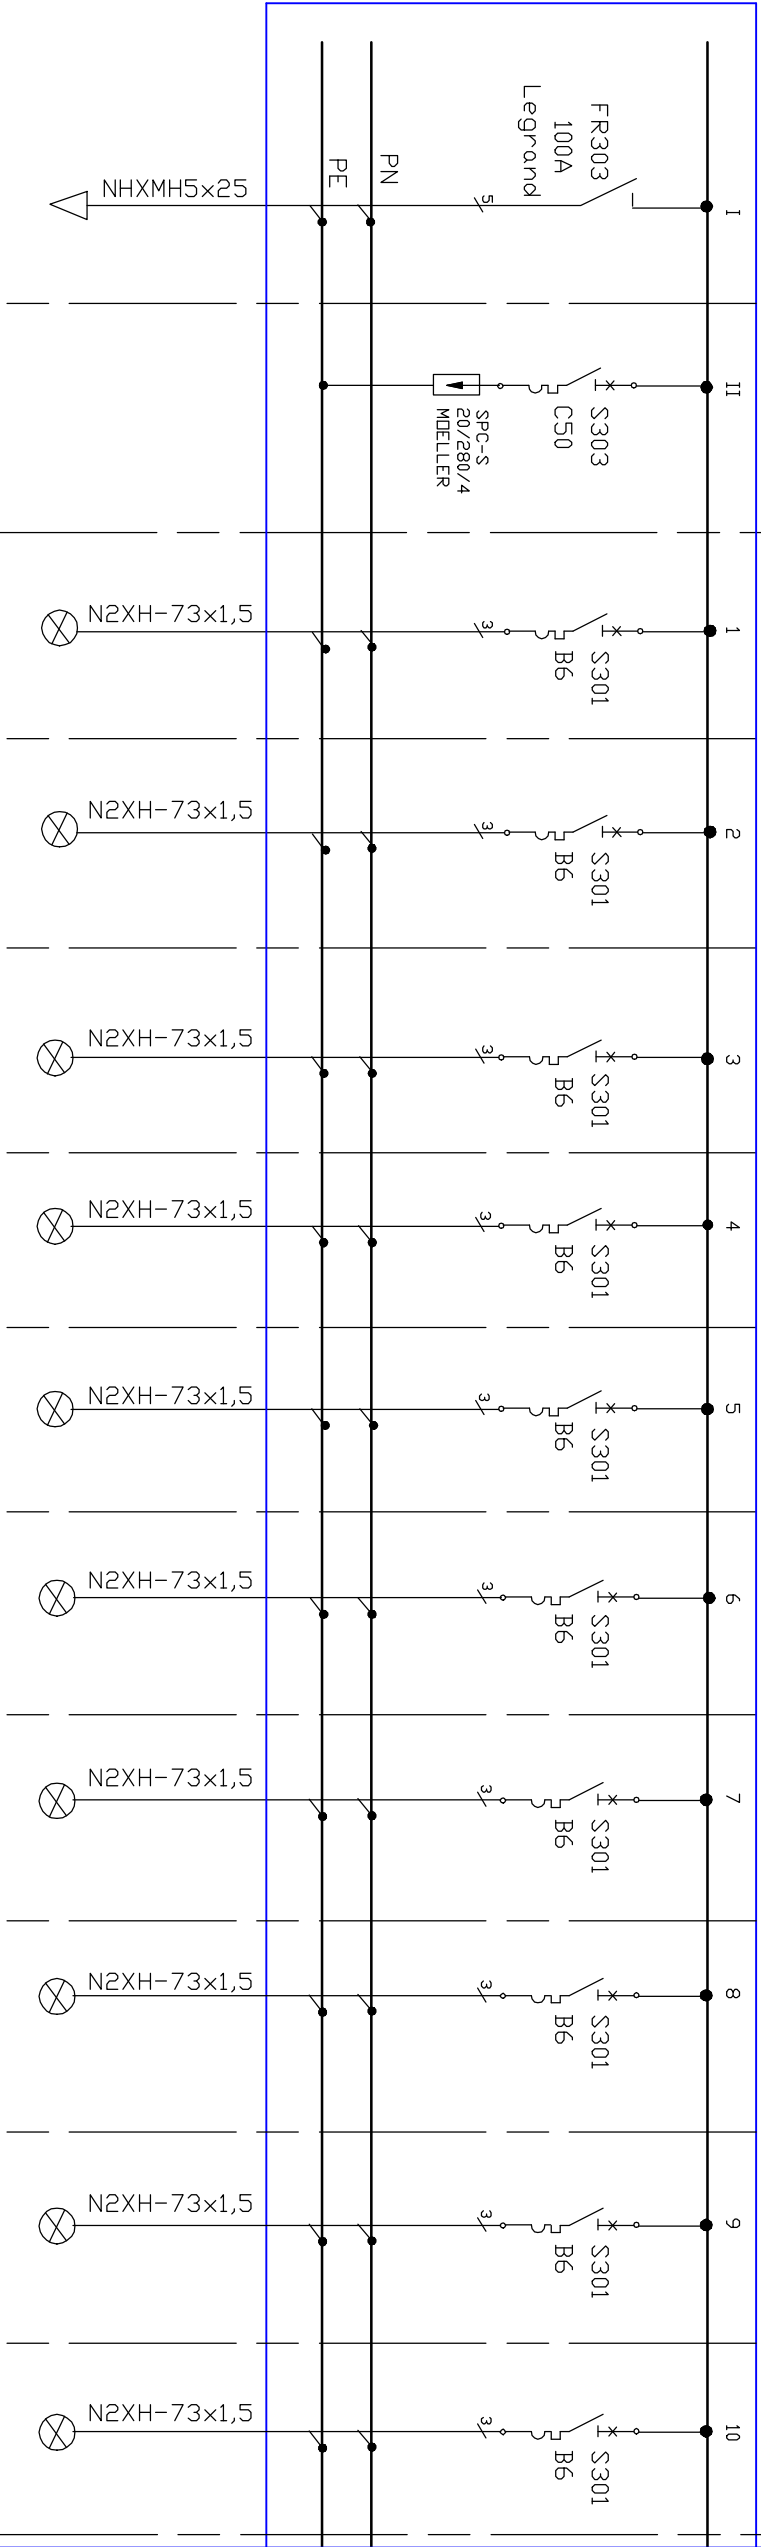

NHXMH5x25mm2 do Rozdzielni R1	Ochronnik przepięć SPC-S 20/280/4 Moeller	Magazyn (3)	Magazyn (3)	Magazyn (3)	Łazienka (1a)	Kantor magazyn (4)	Magazyn (4)	Oświetlenie zewnętrzne Rampa	Naświetlacz Rampa	Wiatra Rampa	Sprężarkownia(22) Sch z magazynu i schody z kotłowni Oświetlenie zewnętrzne
----------------------------------	---	-------------	-------------	-------------	---------------	--------------------	-------------	---------------------------------	-------------------	-----------------	---

		mgr inż. Stanisław Tomczyk ul. Świętej Trójcy 3/5B 6, 59-220 Legnica tel. 69/457010, www.stanislawtomczyk@wp.pl	
STADIUM		PROJEKT BUDOWLANY	
OBJEKT		Hala magazynowa w SAG w Legnicy 59-220 Legnica ul. Hangarowa 15	
INWESTOR		Strefa Aktywności Gospodarczej 59-220 Legnica ul. Al. Rzeczypospolitej 116	
TYTUŁ RYSUNKU		Rozdzielnia R4 schemat jednoobiegunowy	
SKALA		PROJEKOWAŁ	POBIŁ
DATA	grudzień 2025	mgr inż. Stanisław Tomczyk upr. nr 98/89/Lw	
RTS. NR	7		