


Magazyn nr3,4 RAMPA WIATA SPRĘŻARKOWNIA)

OBWODY Gniazdowe

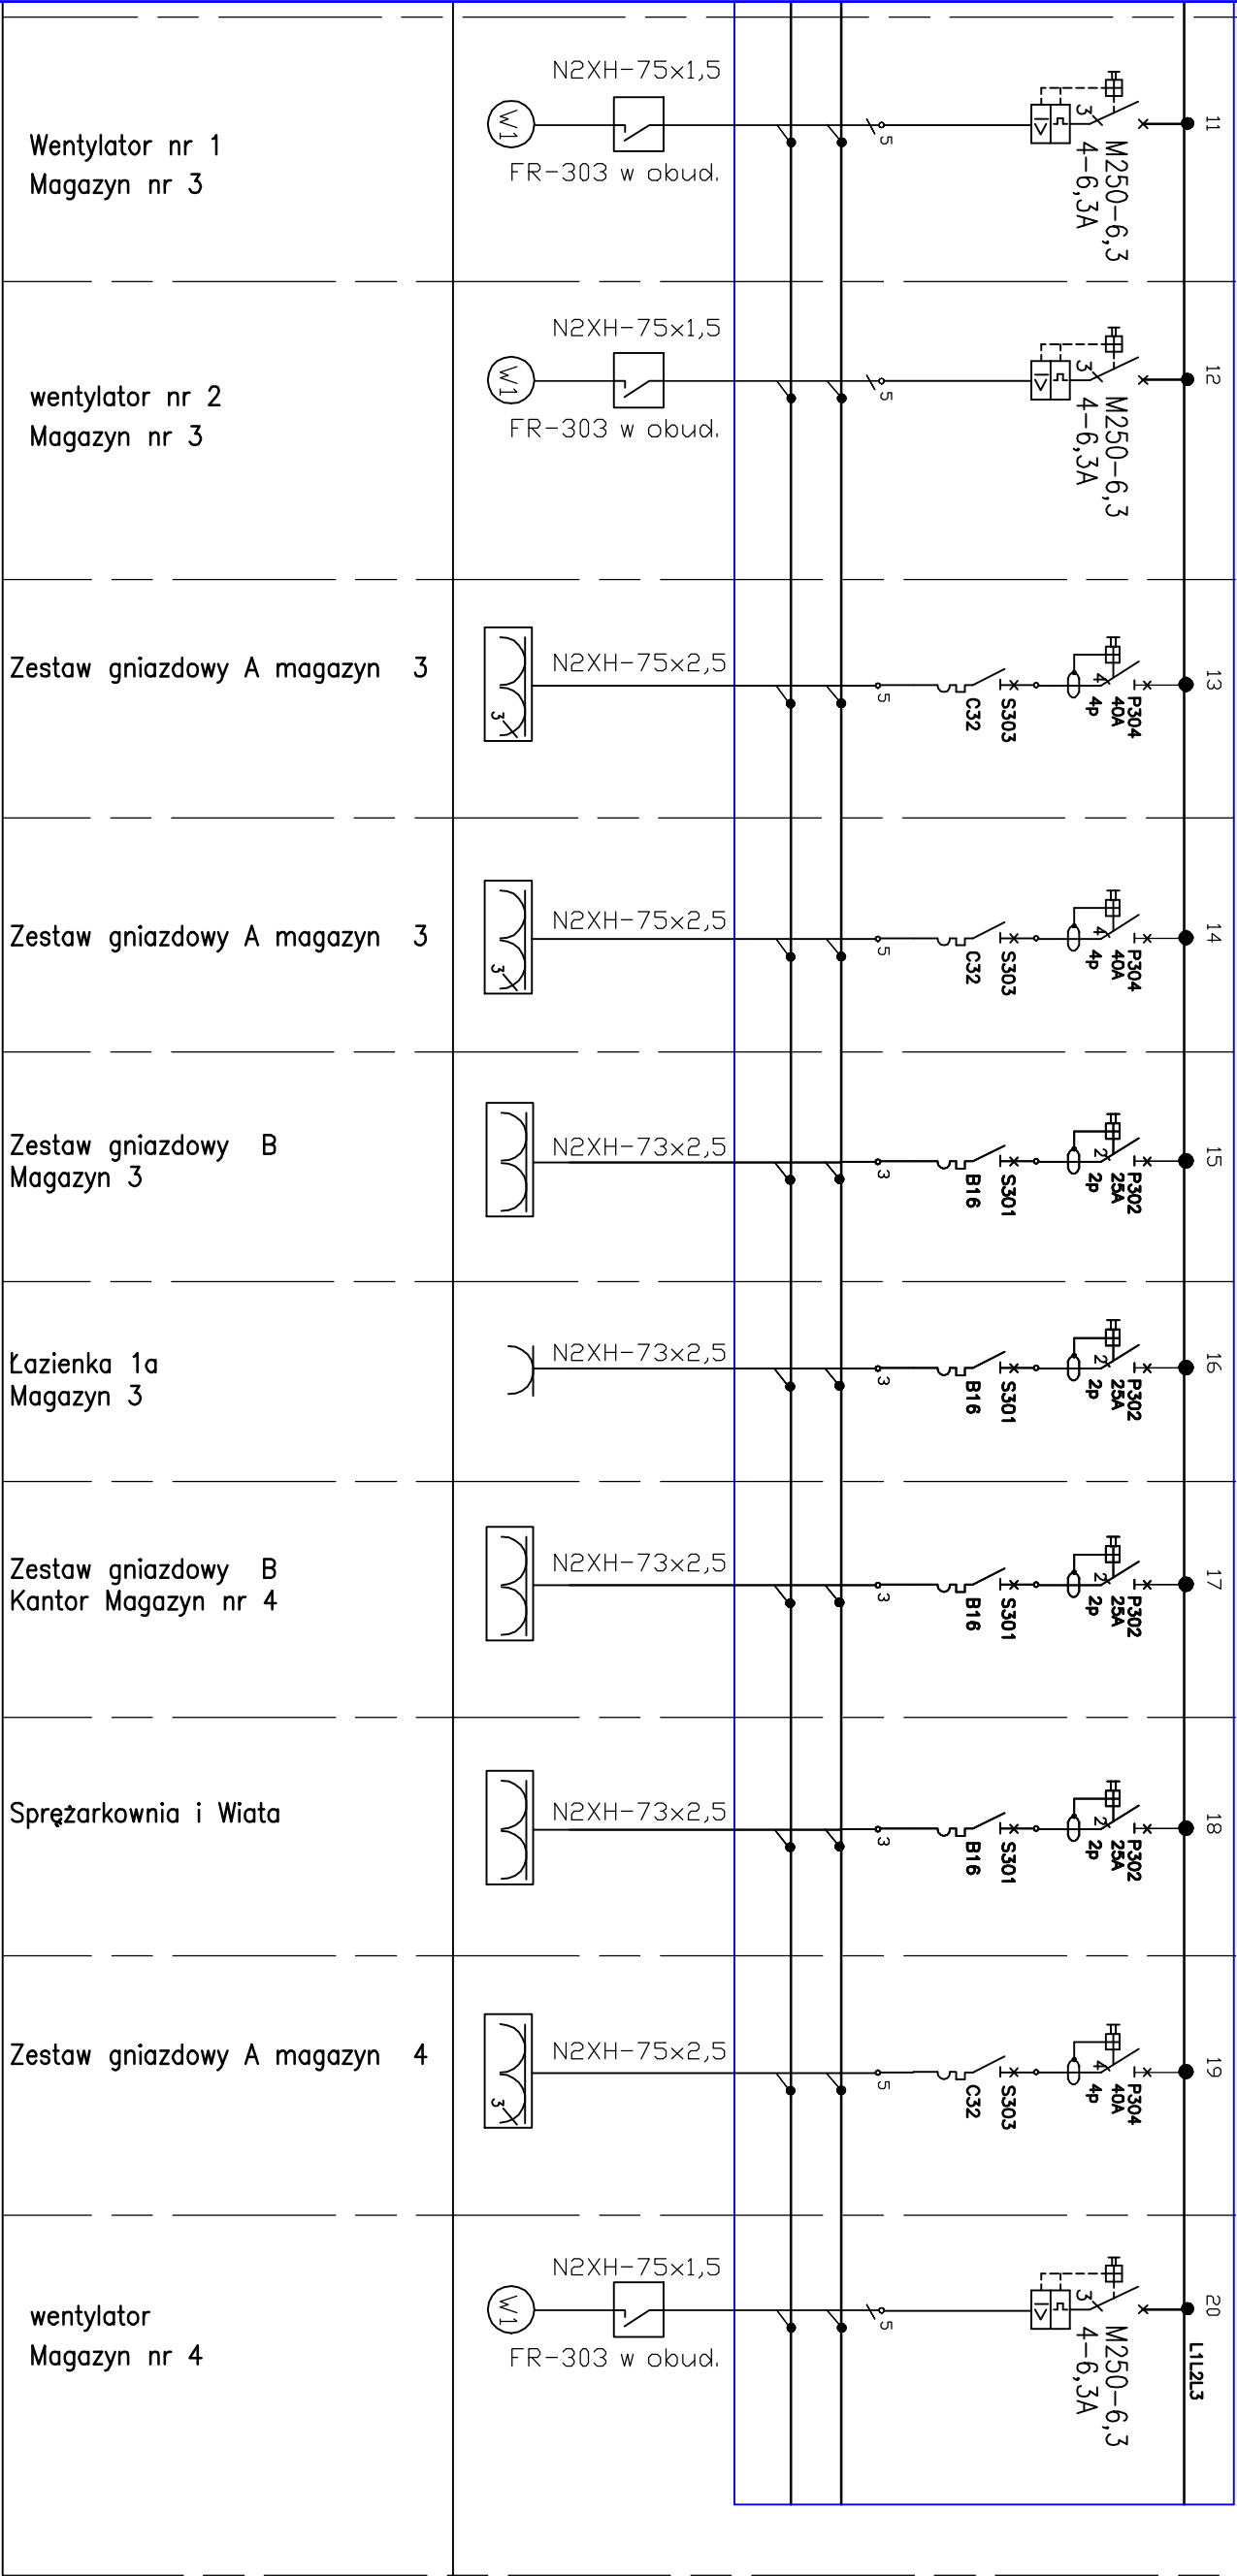

mgr inż. Stanisław Tomczyk ul. Świętej Trójcy 3/5B.6, 59-220 Legnica tel. 69/457510, www.stanislawtomczyk@wp.pl		mgr inż. Stanisław Tomczyk ul. Świętej Trójcy 3/5B.6, 59-220 Legnica tel. 69/457510, www.stanislawtomczyk@wp.pl	
STADIUM	PROJEKT BUDOWLANY	OBJEKT	Hala magazynowa w SAG w Legnicy 59-220 Legnica ul. Hangarowa 15
INWESTOR	59-220 Legnica Stręła Aktywności Gospodarczej ul. Al. Rzeczypospolitej 116	TYTUŁ RYSUNKU	Rozdział R4 schemat jednofazowego
SKALA	PROJEKTOWA	SKALA	PROJEKTOWA
DATA	grudzień 2025	DATA	grudzień 2025
RYC. NR	7A	RYC. NR	7A