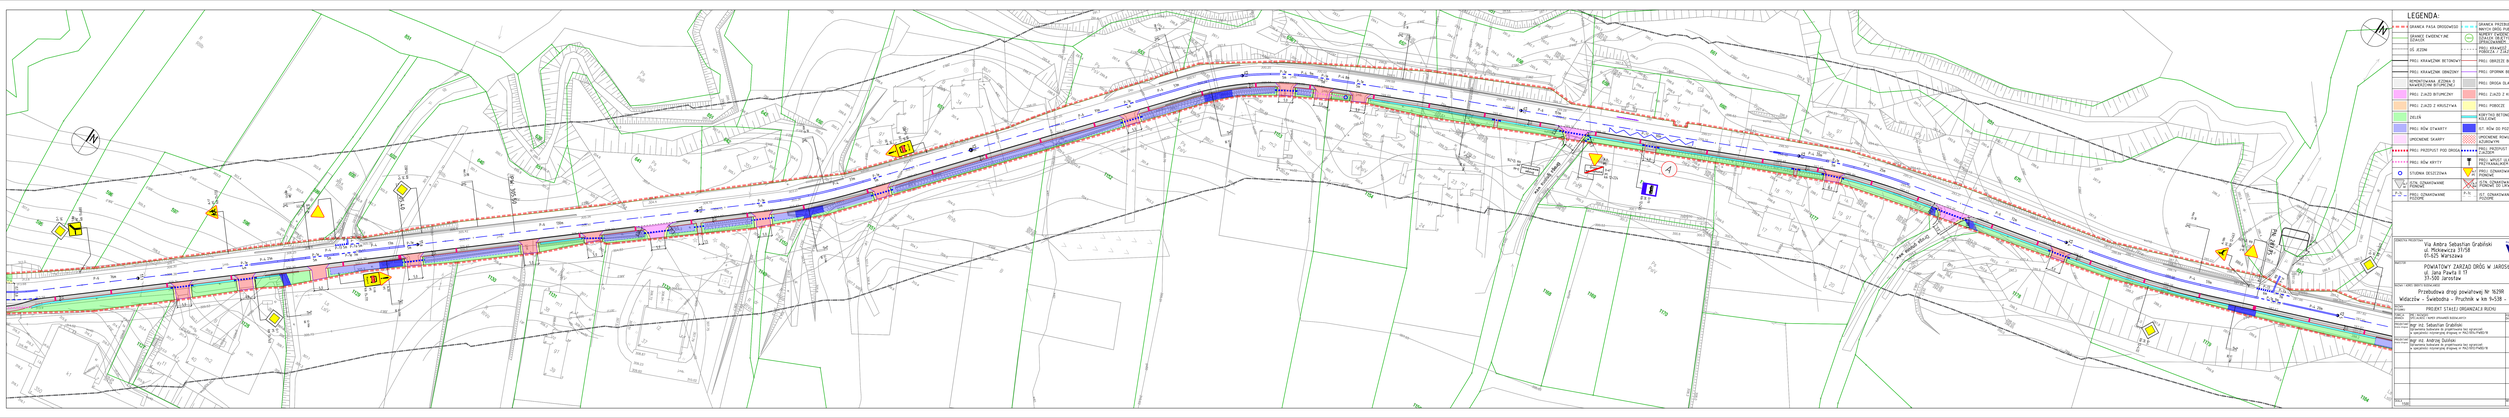
LEGENDA:
GRANICA OPRACOWANIA
GRANICA PASA DROGOWEGO
OSIE JEZDNI
PROJ. KRAWĘŻNIK BETONOWY
PROJ. KRAWĘŻNIK OBNIŻONY
PROJ. ZJAZD BITUMICZNY
PROJ. ZJAZD Z KOSTKI
PROJ. ZJAZD Z KRUSZYWA
PROJ. POBOCZE
ZIELEŃ
PROJ. RÓW STAŁY
PROJ. PRZEPUST POD ZJAZDEM
PROJ. RÓW KRYTY
STUDNIA DESZCZOWA
PROJ. OZNAKOWANIE PIONOWE
PROJ. OZNAKOWANIE POZIOME
PROJ. ŚCIEK BETONOWY
PROJ. ŚCIEK Z KOSTKI
PROJ. PODBUDOWA
KORYTKO BETONOWE WĄSKOŚCIENNE
KOL. RÓW DO PODCZYSZCZENIA
ZAKŁADANE RÓWNI TYLNYCH KRAWĘDZI
PROJ. WPUST ULICZNY Z PRZYKANALIKIEM
PROJ. OZNAKOWANIE PIONOWE
PROJ. OZNAKOWANIE POZIOME
PROJ. OZNAKOWANIE POZIOME
Via Ambra Sebastian Grabiński
ul. Mickiewicza 31/16
01-625 Warszawa
POWIATOWY ZARZĄD DRÓG W JAROSŁAWIU
ul. Kościuszki 23
37-500 Jarosław
Przebudowa drogi powiatowej Nr 1628
Widaczów – Świebodna – Pruchnik w km 9+538 – 16+797
PROJEKT STAŁEJ ORGANIZACJI RUCHU
mgr inż. Sebastian Grabiński
mgr inż. Andrzej Zaniłow
1:1000
A1 - 1:500
A3 - 1:1000