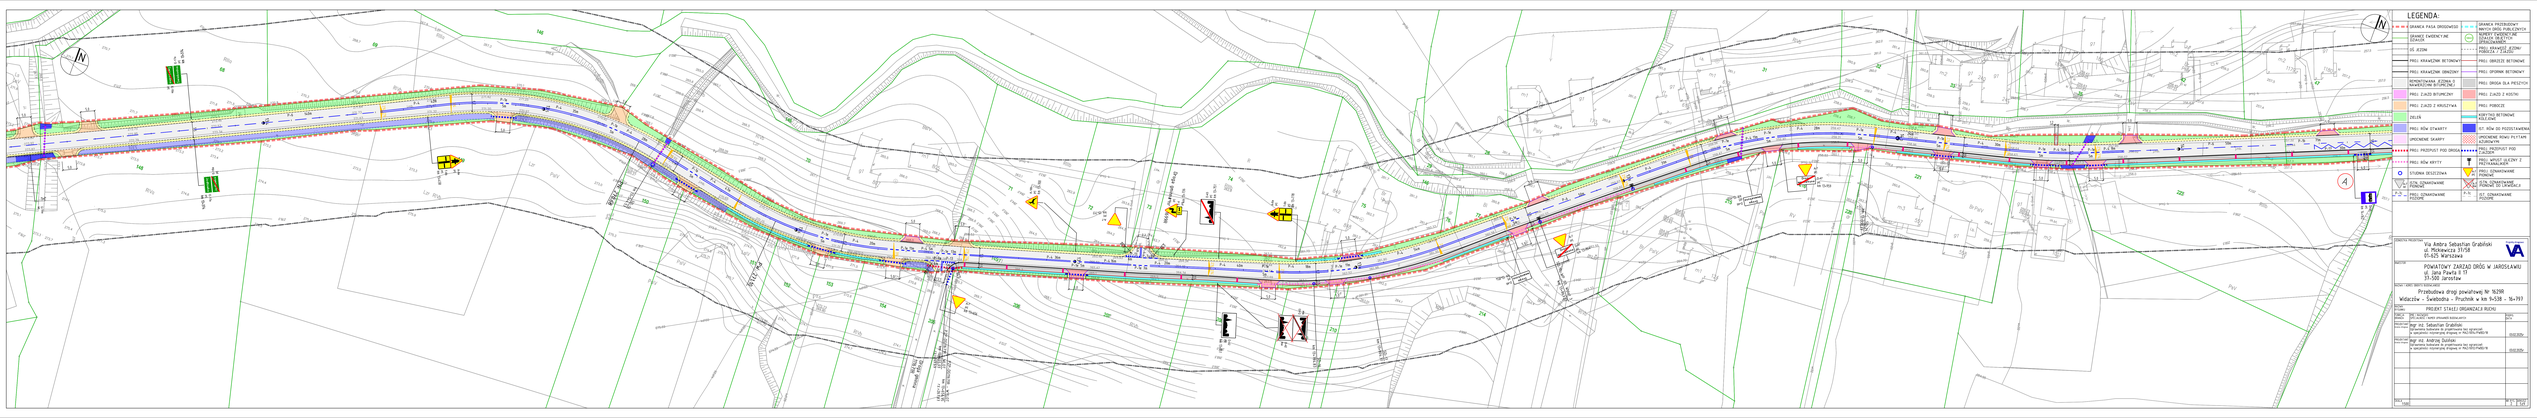
LEGENDA:
GRANICA PRZEDSIĘWZIĘCIA
GRANICA PASA DROGOWEGO
GRANICE ZWIĘKSZONE DZIAŁEK SĄSIEDNICH
PROJ. KRAWĘŻNIK BETONOWY
PROJ. OPORNIK BETONOWY
PROJ. ZJAZD Z KRUSZYWA
PROJ. PODBUDOWA
PROJ. RÓW DO PODCZYSZCZENIA
PROJ. PRZEPUST POD DROGĄ
PROJ. RÓW KRYTY
PROJ. SŁUPKI GRANICZNE
PROJ. ZNAKI DROGOWE
PROJ. ZNAKI DROGOWE PIONOWE
PROJ. ZNAKOWANIE POZIOME
Via Ambra Sebastian Grabiński
ul. Mickiewicza 31/58
01-625 Warszawa
POWIATOWY ZARZĄD DRÓG W JAROSŁAWIU
ul. Kilińskiego 1
37-500 Jarosław
Przebudowa drogi powiatowej Nr 1628
Widaczów - Świebodna - Pruchnik w km 9+538 - 16+797
PROJEKT STAŁEJ ORGANIZACJI RUCHU
mgr inż. Sebastian Grabiński
mgr inż. Andrzej Jaskiera