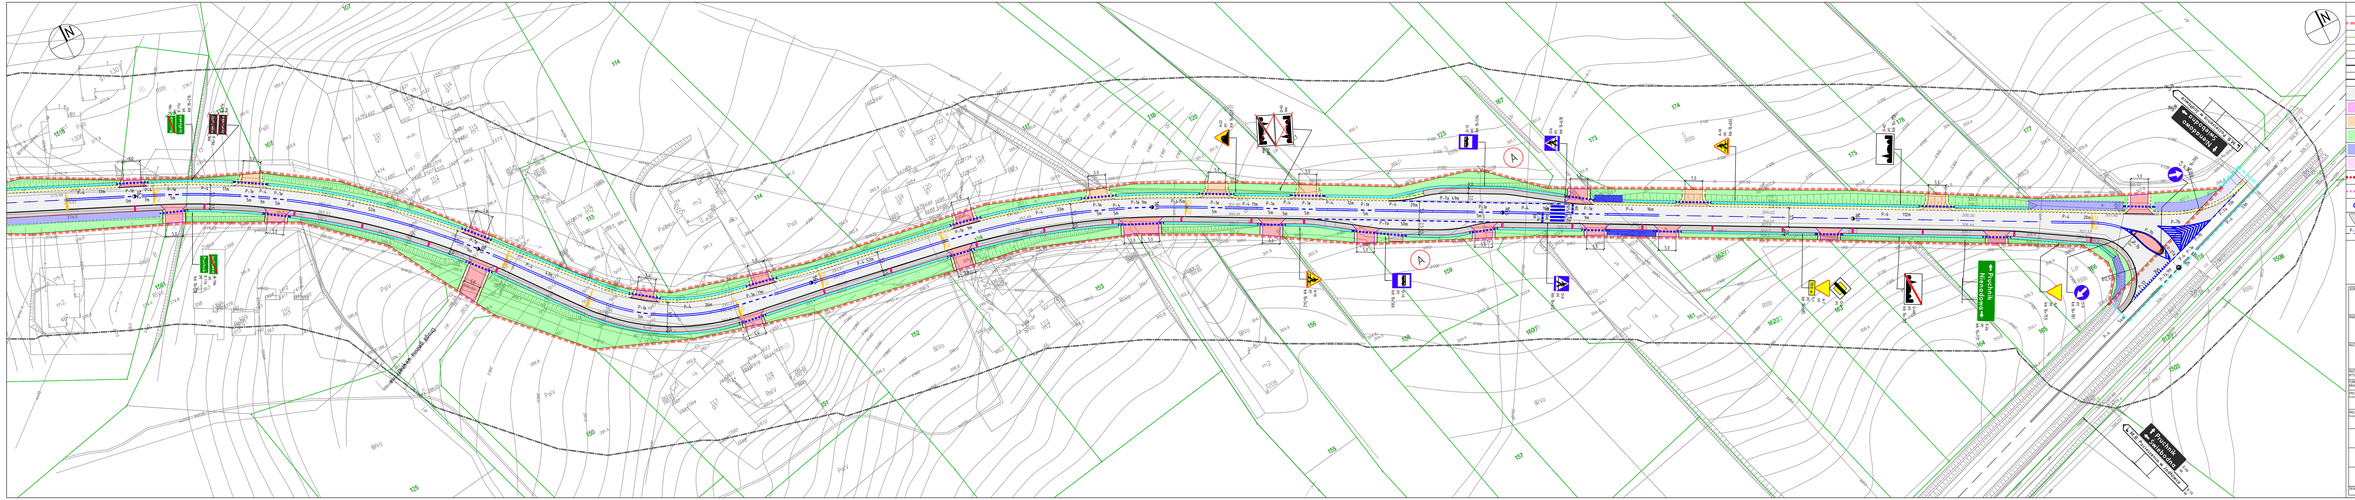

LEGENDA:

GRANICA PASA DROGOWEGO	GRANICA PRZEBIEGÓW INNYCH DRÓG PUBLICZNYCH
GRANICE EWIDENCYJNE DZIAŁEK	NUMERY EWIDENCYJNE DZIAŁEK I OBRĘBÓW ORAZ OZNAKOWANIEM
OŚ JEZDNI	PROJ. KRAWĘDŹ JEZDNI/ PODBUDOWY Z ŻUŻLU
PROJ. KRAWĘŻNIK BETONOWY	PROJ. OBRZEŻE BETONOWE
PROJ. KRAWĘŻNIK OBNIŻONY	PROJ. OPORNIK BETONOWY
REMONTOWANA JEZDNIA O NAWIERZCHNI BITUMICZNEJ	PROJ. DROGA DLA PIESZYCH
PROJ. ZJAZD BITUMICZNY	PROJ. ZJAZD Z KOSTKI
PROJ. ZJAZD Z KRUSZYWA	PROJ. POBOCZE
ZIELEŃ	KORYTKO BETONOWE ASTEWNE
PROJ. RÓW OTWARTY	EST. RÓW DO POZOSTAWIENIA
UMOCNIENIE SKARPY	UMOCNIENIE ROWU PŁYTAMI AŻUROWYMI
PROJ. PRZEPUST POD DROGĄ	PROJ. PRZEPUST POD DROGĄ
PROJ. RÓW KRYTY	PROJ. WPUST ULICZNY Z PRZYKANALIKIEM
STUDNIA DESZCZOWA	PROJ. OZNAKOWANIE PIONOWE
EST.N. OZNAKOWANIE PIONOWE	EST.N. OZNAKOWANIE PIONOWE DO LIKWIDACJI
PROJ. OZNAKOWANIE POZIOME	EST.N. OZNAKOWANIE POZIOME

JEDNOSTKA PROJEKTUJĄCA	Via Ambra Sebastian Grabiński ul. Mickiewicza 37/58 01-625 Warszawa
INWESTOR	POWIATOWY ZARZĄD DRÓG W JAROSŁAWIU ul. Jana Pawła II 17 37-500 Jarosław
NAZWA I NUMER OBIEKTU BUDOWLANEGO	Przebudowa drogi powiatowej Nr 1629R Widaczów – Świebodna – Pruchnik w km 9+538 – 16+797
BRANŻA	PROJEKT STAŁEJ ORGANIZACJI RUCHU
PROJEKTANT (imię i nazwisko)	mgr inż. Sebastian Grabiński Uprawnienia budowlane do projektowania bez ograniczeń w specjalności inżynieryjnej drogowej nr MAZ/0014/PWOD/18
PROJEKTANT (imię i nazwisko)	mgr inż. Andrzej Dulński Uprawnienia budowlane do projektowania bez ograniczeń w specjalności inżynieryjnej drogowej nr MAZ/0014/PWOD/18
SKALA	1:1000
DATA	03.02.2024
NR RYS.	1
ARKUSZY	1