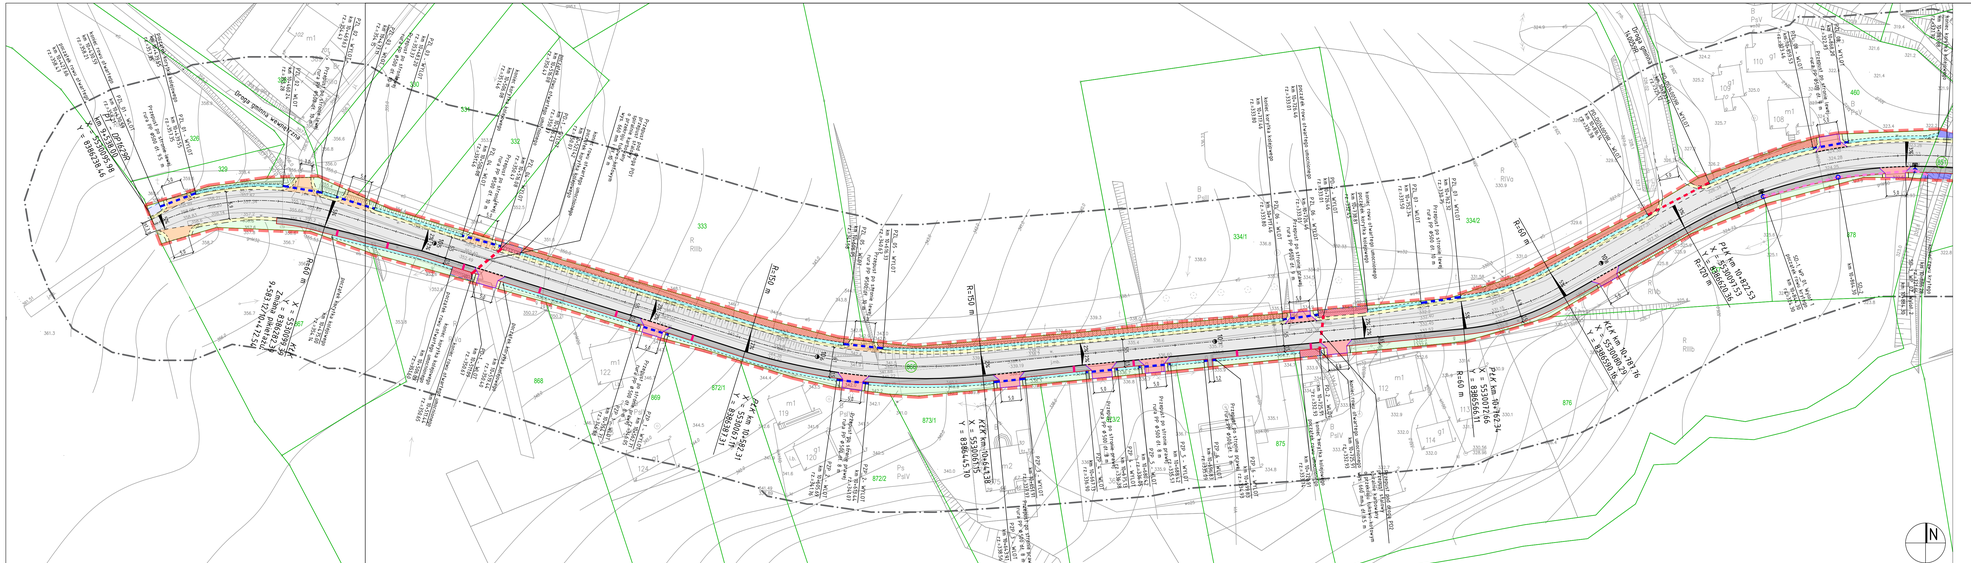

MAPA DO CELÓW PROJEKTOWYCH

Oznaczenie kancelaryjne zgłoszenia pracy geodezyjnej		**440.2982.2022**
Skala mapy		**1:500**
Nazwa miejscowości		**0001-Pruchnik** **0002-Jodłówka** **0008-Świebodna**
Jedn. Ewid.		**180407_4, gm. Pruchnik**
Obręb ewidencyjny	identyfikator	**180407_4.0001** **180407_4.0008** **180407_4.0002**
	nazwa	**0001-Pruchnik 0002-Jodłówka 0008-Świebodna**
Nazwa układu współrzędnych	prostokątnych płaskich	**PL-2000/8**
	wysokości	**PL-EVRF2007-NH**
Data opracowania mapy		**10.01.2023 r.**

Nie wyklucza się istnienia w terenie innych nie wykazanych na niniejszej mapie urządzeń podziemnych, które nie były zgłoszone do inwentaryzacji lub o których brak informacji w instytucjach branżowych

Oznaczenie granic obszaru, który był przedmiotem aktualizacji	**szary**
MDM Pracownia Geodezyjna Daniel Szukiełowicz Przystawy 14 76-142 Malechowo	Magdalena Mańk nr upr. 20951
Nazwa wykonawcy prac geodezyjnych	Imię i nazwisko oraz nr uprawnień zawodowych kierownika prac geodezyjnych

Oświadczam, że praca o identyfikatorze zgłoszenia: 440.2982.2022 zgłoszona u Starosty Jarosławskiego, wykonana przez MDM Pracownia Geodezyjna Daniel Szukiełowicz, kierownik prac geodezyjnych Magdalena Mańk nr upr. zawodowych 20951, uzyskała pozytywny wynik weryfikacji potwierdzony protokołem weryfikacji o numerze 440.2982.2022_22618 z dnia 05.04.2023 r. Jestem świadomy odpowiedzialności karnej za złożenie fałszywego oświadczenia.

LEGENDA:

- GRANICA PASA DROGOWEGO
- GRANICE EWIDENCYJNE DZIAŁEK
- OŚ JEZDNI
- PROJ. KRAWĘŻNIK BETONOWY
- PROJ. KRAWĘŻNIK OBNIŻONY
- PROJ. JEZDNIA O NAWIERZCHNI BITUMICZNEJ
- PROJ. ZJAZD BITUMICZNY
- PROJ. ZJAZD Z KRUSZYWA
- ZIELEŃ
- PROJ. RÓW OTWARTY
- UMOCNIENIE PŁYTAMI AŻUROWYMI
- PROJ. PRZEPUST POD DROGĄ
- STUDNIA DESZCZOWA
- PROJ. ŚCIEK PODCHODNIKOWY
- PROJ. PRZEJŚCIE DLA PIESZYCH
- GRANICA PRZEBUDOWY WRAZ DRÓG PUBLICZNYCH
- SŁUPKI EWIDENCYJNE DZIAŁEK OBJĘTYCH OPRACOWANIEM
- PROJ. KRAWĘDŹ JEZDNI/ POBOCZA / ZJAZDU
- PROJ. OBRZEŻE BETONOWE
- PROJ. OPORNIK BETONOWY
- PROJ. DROGA DLA PIESZYCH
- PROJ. ZJAZD Z KOSTKI
- PROJ. POBOCZE
- KORYTKO BETONOWE KOLEJOWE
- IST. RÓW DO OCZYSZCZENIA
- PROJ. RÓW KRYTY
- PROJ. PRZEPUST POD ZJAZDEM
- PROJ. WPUST ULICZNY Z PIĘTNASTKĄ
- IST. PRZEPUST
- PROJ. ELEMENTY OPOROWE

Szerokość pobocza = 0,75 m

PROJEKTANT PROJEKTOWY: Via Ambra Sebastian Grabiński
ul. Mickiewicza 37/58
01-625 Warszawa

INWESTOR: POWIATOWY ZARZĄD DRÓG W JAROSŁAWIU
ul. Jana Pawła II 17
37-500 Jarosław

NAZWA I ADRES OBIEKTU BUDOWLANEGO: Przebudowa drogi powiatowej Nr 1629R Widaczów - Świebodna - Pruchnik w km 9+538 - 16+797

NAZWA RYSUNKU: PLAN SYTUACYJNY

BRANŻA	OPIS / PAGNZJE	SKALA / SKALA	DATA
PROJEKTANT (imię i nazwisko)	mgr inż. Sebastian Grabiński Uprawnienia budowlane do projektowania bez ograniczeń w specjalności inżynieryjnej drogowej nr PAZ/0014/PWOD/18		01.03.2023r.
PROJEKTANT (imię i nazwisko)	mgr inż. Andrzej Dulliński Uprawnienia budowlane do projektowania bez ograniczeń w specjalności inżynieryjnej drogowej nr PAZ/0010/PWOD/18		01.03.2023r.
SPRAWDZAJĄCY (imię i nazwisko)	mgr inż. Jarosław Grabiński Uprawnienia budowlane do projektowania bez ograniczeń w specjalności inżynieryjnej drogowej nr POL/0555/POOD/07		01.03.2023r.

SKALA: 1:500 — M 0 5 10 15 20 25