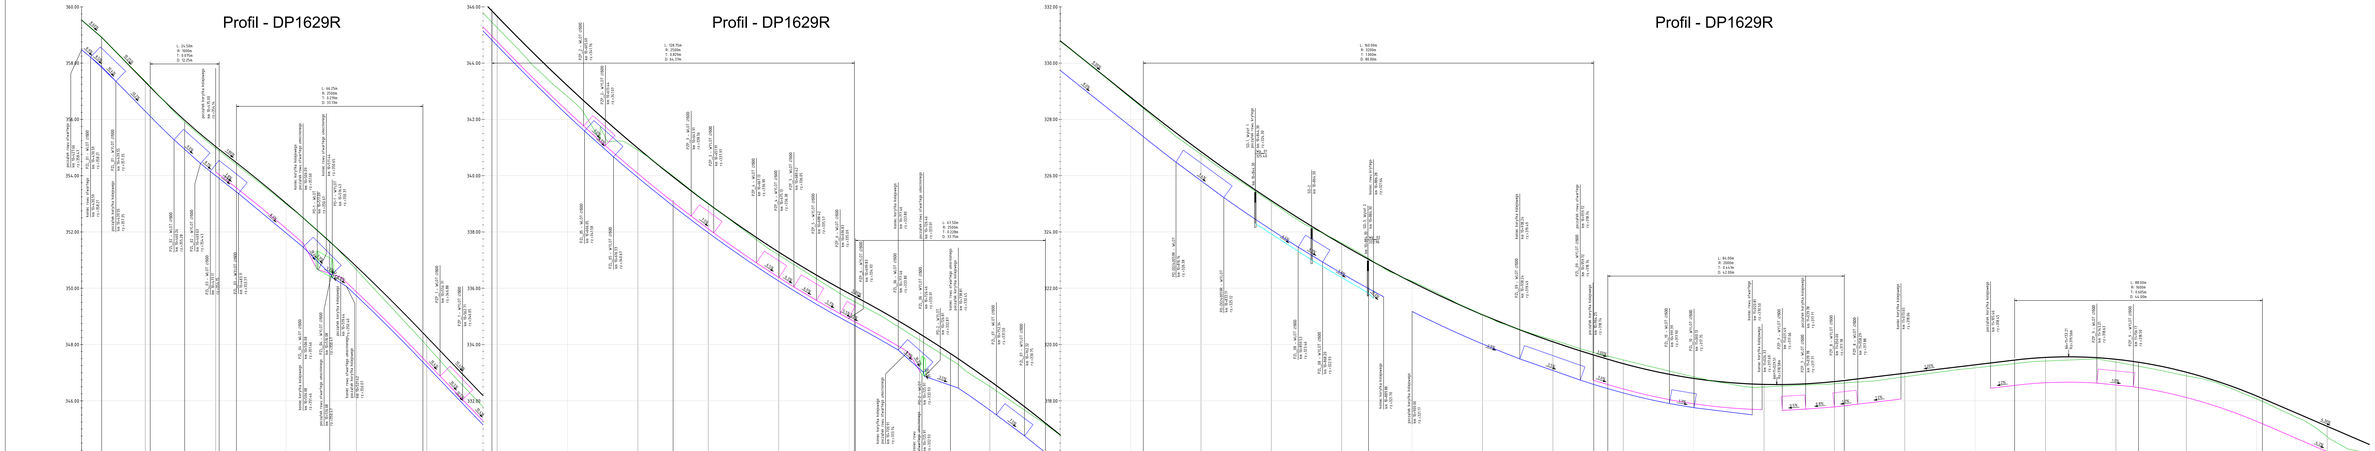

LEGENDA:

- PROJ. PROFIL PODŁUŻNY W OSI JEZDNI
- IST. PROFIL JEZDNI / TERENU
- PROJ. PROFIL ROWU WZTYSŁO
- PROJ. PROFIL ROWU ISTNIEJĄCEGO PO STRONIE LEWEJ
- PROJ. PROFIL ROWU ISTNIEJĄCEGO PO STRONIE PRAWEJ
- PROJ. PRZEPUST PO STRONIE LEWEJ
- PROJ. PRZEPUST PO STRONIE PRAWEJ
- PROJ. PRZEPUST PRZ DROGĄ / SKRZYNKOWY
- PROJ. STUDNIA ZRZUCOWA
- PROJ. WPUST Z PRZYKANALIKIEM
- PZL PROJ. PRZEPUST POD ZJAZDEM PO STRONIE LEWEJ
- PZP PROJ. RZEPUST POD ZJAZDEM PO STRONIE PRAWEJ
- PD PROJ. PRZEPUST POD DROGĄ / SKRZYNKOWY

OBIEKTU PROJEKTOWY:
Via Ambra Sebastian Grabiński
ul. Mickiewicza 37/58
01-625 Warszawa

INWESTOR:
POWIATOWY ZARZĄD DRÓG W JAROSŁAWIU
ul. Jana Pawła II 57
37-500 Jarosław

TEMAT I ADRES OBIEKTU BUDOWLANEGO:
Przebudowa drogi powiatowej Nr 1629R
Widacze - Świebodna - Pruchnik w km 9+328 - 11+797

TYTUŁ: PROFIL PODŁUŻNY

PROJ.	mgr inż. Sebastian Grabiński		
SPRAW.	mgr inż. Sebastian Grabiński		
SPRAW.	w zakresie rozwiązań przyjętych w projekcie wykonawczym, wpisany w PKO/BO/4481/8		
SPRAW.	mgr inż. Andrzej Dutkiewicz		
SPRAW.	w zakresie rozwiązań przyjętych w projekcie wykonawczym, wpisany w PKO/BO/4481/8		
SPRAW.	mgr inż. Andrzej Dutkiewicz		
SPRAW.	w zakresie bezpieczeństwa ruchu drogowego w projekcie wykonawczym, wpisany w PKO/BO/4481/8		

SKALA: 1:1000 / 1:100
NR RYS.: 5 / 11