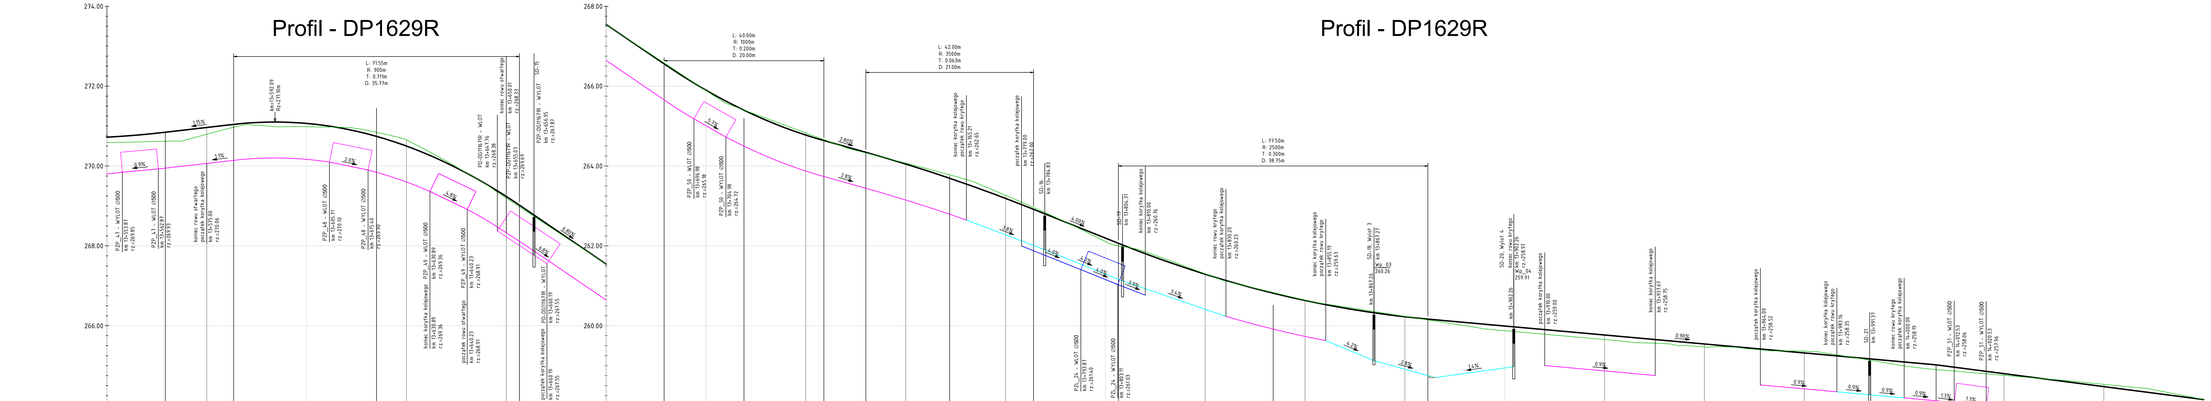

LEGENDA:

- PROJ. PROFIL PODŁUŻNY W OSI JEZDNI
- GT. PROFIL JEZDNI / TERENU
- PROJ. PROFIL ROWU KRYTEGO
- PROJ. PROFIL ROWU OTWARTEGO PO STRONIE LEWEJ
- PROJ. PROFIL ROWU OTWARTEGO PO STRONIE PRAWEJ
- PROJ. PRZEPUST PO STRONIE LEWEJ
- PROJ. PRZEPUST PO STRONIE PRAWEJ
- PROJ. PRZEPUST POD DROGĄ / CHODNIKIEM
- PROJ. STUDNA DESZCZOWA
- PROJ. WPUST Z PRZYKANALIKIEM
- PZL PROJ. PRZEPUST POD ZJAZDEM PO STRONIE LEWEJ
- PZP PROJ. PRZEPUST POD ZJAZDEM PO STRONIE PRAWEJ
- PD PROJ. PRZEPUST POD DROGĄ / CHODNIKIEM

JEDNOSTKA PROJEKTOWA
Via Ambra Sebastian Grabiński
ul. Mickiewicza 37/58
01-625 Warszawa

INWESTOR
POWIATOWY ZARZĄD DRÓG W JAROSŁAWIU
ul. Jana Pawła II 17
37-500 Jarosław

NAZWA I ADRES OBIEKTU BUDOWLANEGO
Przebudowa drogi powiatowej Nr 1629R
Widaczów - Świebodna - Pruchnik w km 9+538 - 16+797

NAZWA RYSUNKU
PROFIL PODŁUŻNY

	PIECZĘĆ I PODPIS OSOBY UPRAWNIONEJ DO PEŁNIENIA OBOWIĄZKI	DATA
PROJEKTANT branża drogowa	mgr inż. Sebastian Grabiński Uprawnienia budowlane do projektowania bez ograniczeń w specjalności inżynieryjnej drogowej nr PAŁ/0016/PWOD/18	03.2025r.
PROJEKTANT branża mostowa	mgr inż. Andrzej Duliński Uprawnienia budowlane do projektowania bez ograniczeń w specjalności inżynieryjnej drogowej nr PAŁ/0012/PWOD/18	03.2025r.
PROJEKTANT branża sanitarna	mgr inż. Jarosław Grabiński Uprawnienia budowlane do projektowania bez ograniczeń w specjalności inżynieryjnej drogowej nr PDL/0175/POOD/07	03.2025r.

SKALA	AR A1	AR A3
1:1000/200		2/3