


Poz. M2
l=65,0mb

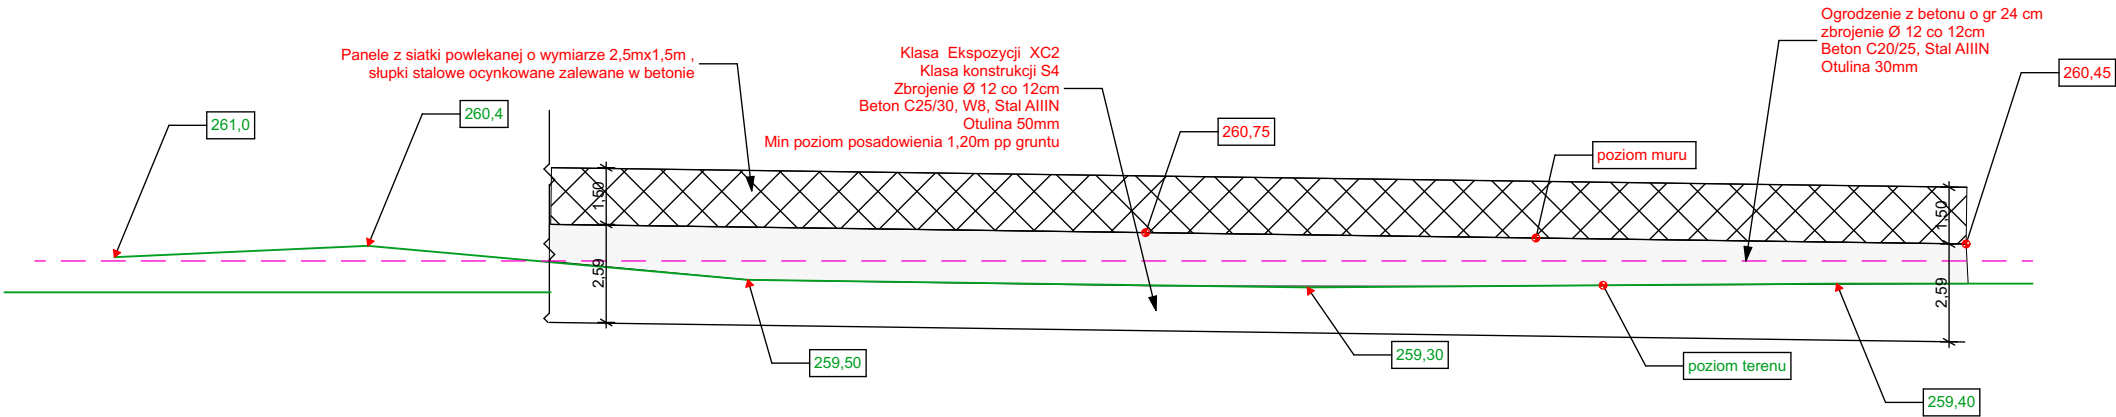

Nazwa obiektu budowlanego: Budynek magazynu przeciwpowodziowego, instalacja zewnętrzna energii elektrycznej			
Adres obiektu: dz. ewid. 481, 482 Dębowiec, gm. Dębowiec	Nazwa inwestora: Gmina Dębowiec 38-220 Dębowiec 101		
Branża: Architektura	Nazwa rysunku: Przekroje A-A, B-B		
Projektant: mgr inż. arch. Michał Wludzik Upr. bud. w specj. arch. bez ogr. Rz/A-13/11	Podpis:		
Skala: 1:200	Data: 08.2025r.	Nr Rys:	Z.3