



C' - C'

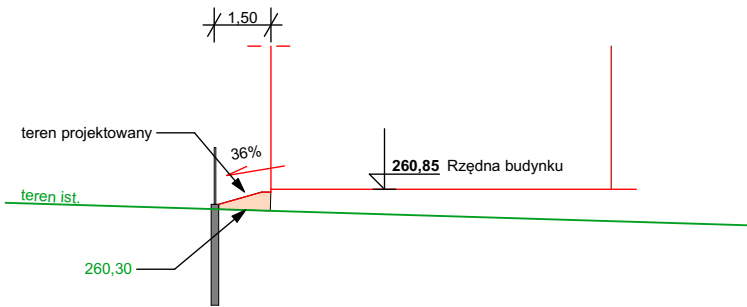

D' - D'

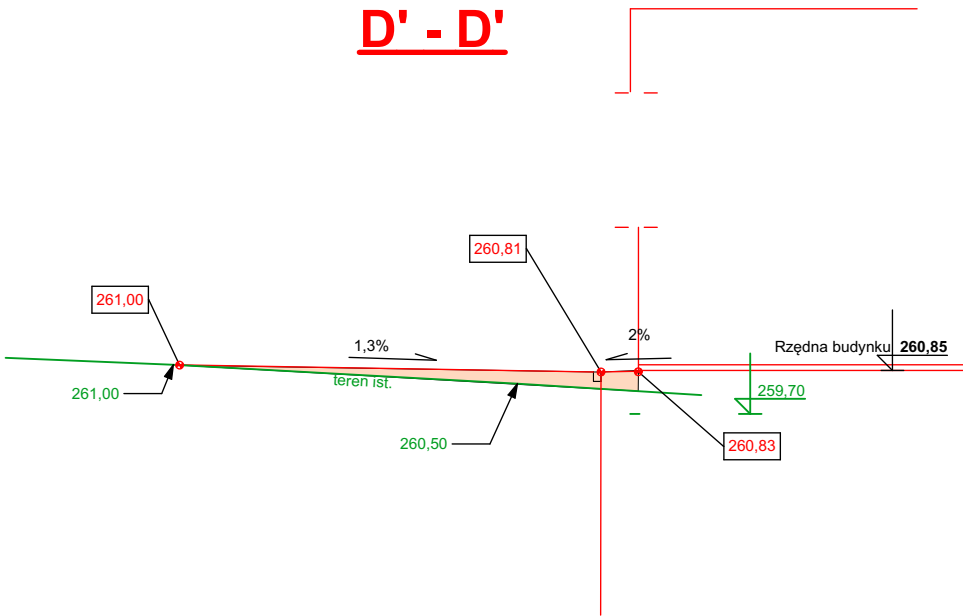

Nazwa obiektu budowlanego: <b>Budynek magazynu przeciwpowodziowego, instalacja zewnętrzna energii elektrycznej</b>			
Adres obiektu: dz. ewid. 481, 482 Dębowiec, gm. Dębowiec		Nazwa inwestora: Gmina Dębowiec 38-220 Dębowiec 101	
Branża: Architektura		Nazwa rysunku: <b>Przekroje C-C, D-D</b>	
Projektant: mgr inż. arch. Michał Włodzik Upr. bud. w specj. arch. bez ogr. Rz/A-13/11		Podpis:	
Skala: 1:200		Data: 08.2025r.	Nr Rys: <b>Z.4</b>