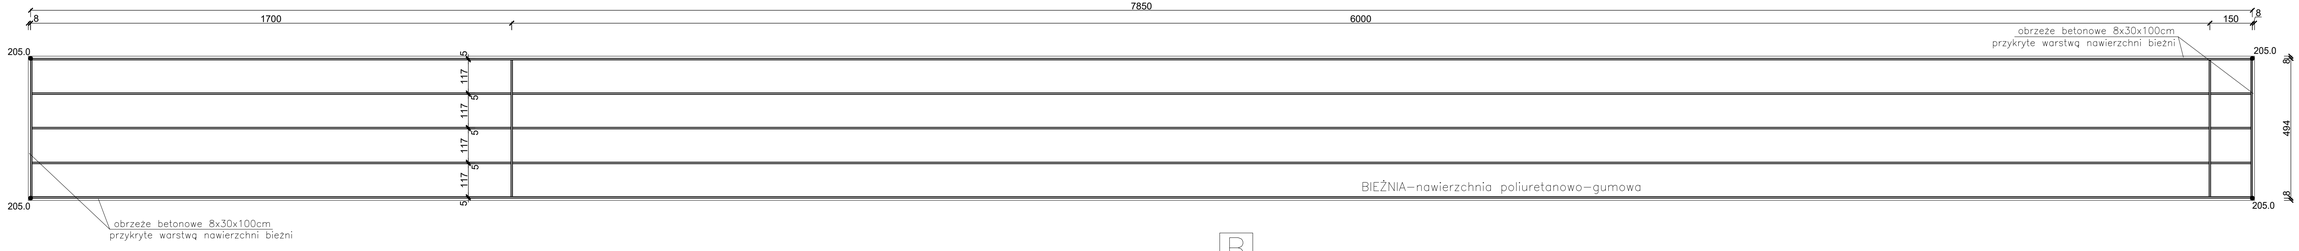

PRZEKRÓJ POPRZECZNY BIEŻNI 1:20

B

1,3 cm	nawierzchnia poliuretanowo–gumowa bezspoinowa typu natrysk wodoprzepuszczalna
3,5 cm	warstwa nośna stabilizująca ET przepuszczalny podkład elastyczny
5 cm	podbudowa z klińca stabilizowanego mechanicznie 0/4mm
15 cm	podbudowa z kruszywa łamanego, stabilizowanego mechanicznie 0/31,5mm
10 cm	podbudowa z piasku
	podłoże gruntowe (zagęszczenie min. Is=0,98)

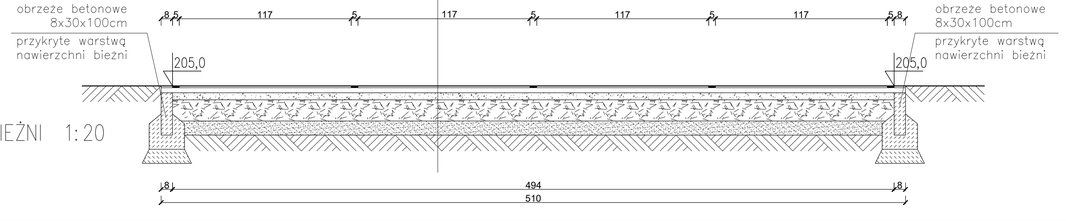

N

WSZYSTKIE PRAWA AUTORSKIE ZASTRZEŻONE

ZAPA ARCHITEKCI sp. z o.o.
80-299 GDAŃSK, UL. BIWAKOWA 53
TEL. +48 58 552-71-00
E-MAIL: PRACOWNIA@ZAPA-ARCHITEKCI.PL WWW.ZAPA-ARCHITEKCI.PL

Inwestor: Gmina Przodkowo ul. Kartuska 21 83-304 PRZODKOWO	Adres obiektu budowlanego: WOJ. POMORSKIE, POWIAT KARTUSKI, 83-305 POMIECZYNO, ul. KARTUSKA 14

Nazwa obiektu budowlanego: SZKOŁA PODSTAWOWA W POMIECZYNIE im. ks. Bronisława Szymichowskiego

Nazwa rysunku: PROJEKT TECHNICZNY BIEŻNIA - RZUT			Skala 1:100	Nr rysunku PT/ 05
Autor projektu architektonicznego: arch. Andrzej Sotkowski	Specjalność architektoniczna	Nr upr. GT-III-630/483/76 Izba nr PO-0003	Data 10.2025	Podpis
Opracowanie: arch. Tomasz Miatkowski	Specjalność architektoniczna		Data 10.2025	Podpis
Sprawdzający: arch. Daniela Milan-Konopka	Specjalność architektoniczna	Nr upr. 4997/Gd/91 Izba nr PO-0035	Data 10.2025	Podpis