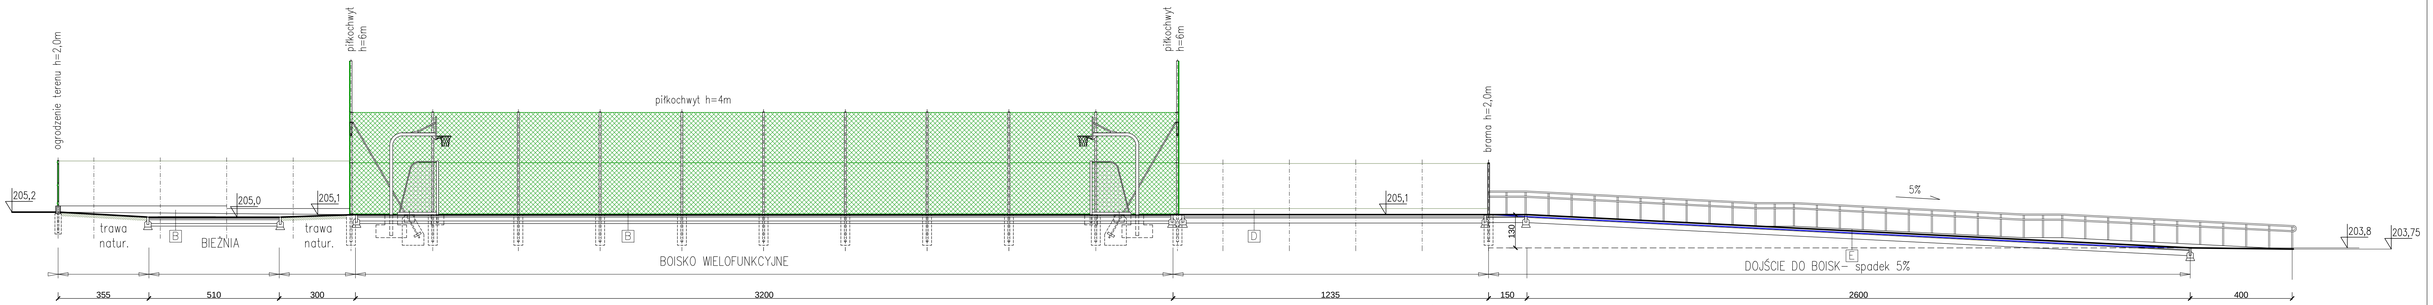

PRZEKROJ PPRZEZ DOJŚCIE DO BOISK I PODŁUŻNY PRZEZ BOISKO WIELOFUNKCYJNE 1:100 (B–B)

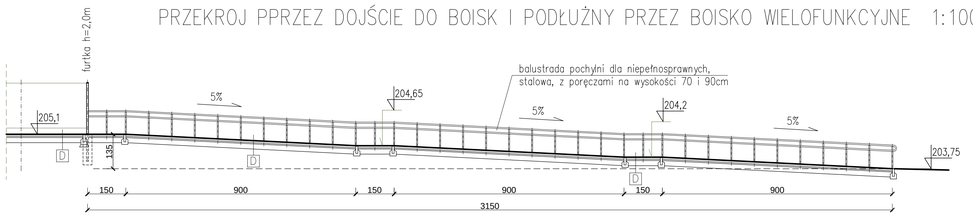

DOJŚCIE DO BOISK–POCHYLNIA DLA NIEPEŁNOSPRAWNYCH spadek 5%

E

7,5 cm	krata GREEN SUPER, wypełniona otoczakami 16/32 w obrzeżu betonowym 100x30x8 cm
	geowłóknina separacyjna
20 cm	podbudowa z kruszywa łamanego, stabilizowanego mechanicznie 0/31,5mm
	podłoże gruntowe

D

8,0 cm	kostka betonowa w obrzeżu betonowym 100x30x8 cm
5,0 cm	podsypka grys 2/8 mm, mieszanka cementowo–piaskowa 1: 4
20 cm	podbudowa z kruszywa łamanego, stabilizowanego mechanicznie 0/31,5mm
	rodzime podłoże gruntowe

B

1,3 cm	nawierzchnia poliuretanowo–gumowa bezspoinowa typu natrysk wodoprzepuszczalna
3,5 cm	warstwa nośna stabilizująca E1 przepuszczalny podkład elastyczny.
5 cm	podbudowa z klinkra stabilizowanego mechanicznie 0/4mm
15 cm	podbudowa z kruszywa łamanego, stabilizowanego mechanicznie 0/31,5mm
10 cm	podbudowa z piasku
	podłoże gruntowe (zagęszczenie min. Is=0,98)

WSZYSTKIE PRAWA AUTORSKIE ZASTRZEŻONE

ZAPA ARCHITEKCI sp. z o.o.
80-299 GDAŃSK, UL. BIMAKOWA 53
TEL.: +48 58 552-71-00
E-MAIL: PRACOWNIA@ZAPA-ARCHITEKCI.PL WWW.ZAPA-ARCHITEKCI.PL

Inwestor Gmina Przodkowo ul. Kartuska 21 83-304 PRZODKOWO	Adres obiektu budowlanego WOJ. POMORSKIE, POWIAT KARTUSKI, 83-305 POMIECZYNO, ul. KARTUSKA 14

Nazwa obiektu budowlanego

SZKOŁA PODSTAWOWA W POMIECZYNIE
im. ks. Bronisława Szymchowskiego

Nazwa rysunku PROJEKT TECHNICZNY PRZEKROJ TERENU B-B			Skala 1:100	Nr rysunku PT1/07
Autor projektu architektonicznego arch. Andrzej Sotkowski	Specjalność architektoniczna	Nr upr. GT-III-6301/483/76 Izba nr PO-0003	Data 10.2025	Podpis
Opracowanie arch. Tomasz Miatkowski	Specjalność architektoniczna		Data 10.2025	Podpis
Sprawdzający arch. Daniela Milan-Konopka	Specjalność architektoniczna	Nr upr. 499/06/91 Izba nr PO-0035	Data 10.2025	Podpis