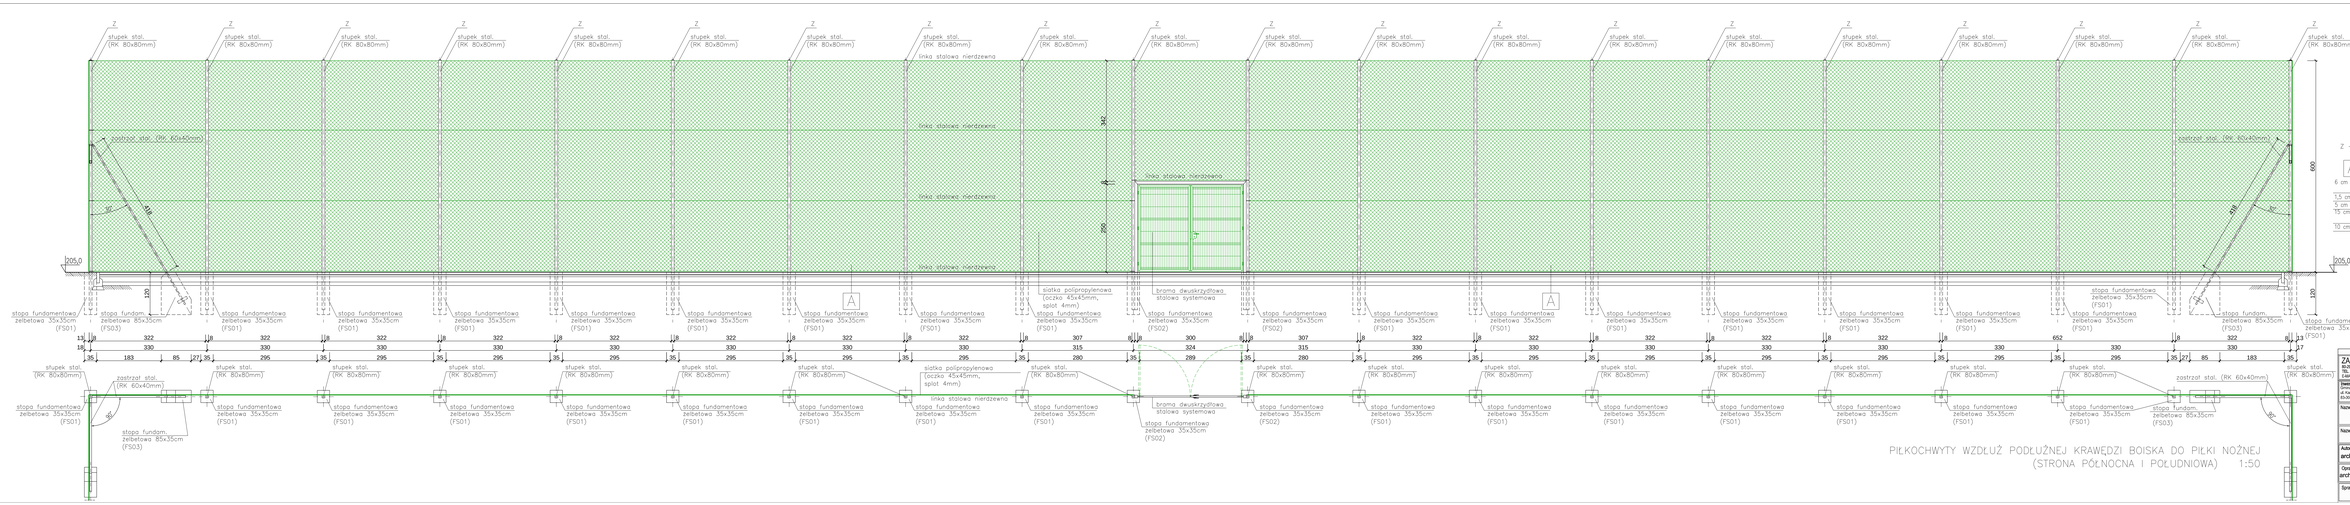

WSZYSTKIE PRAWA AUTORSKIE ZASTRZEŻONE

ZAPA ARCHITEKCI sp. z o.o.
81-06 GDAŃSK 13, BIAŁOWIEŻA 22
TEL: +48 58 552 71 00
e-mail: PRACOWNIA@ZAPA-ARCHITEKCI.PL WWW.ZAPA-ARCHITEKCI.PL

Inwestor: Gmina Pozdowo ul. Kaliska 21 63-404 PRZEDWÓJNO	Adres działki budowlanej: PRZEDWÓJNO, PGR, PGR 2 KARTUSKI, 63-505 PRZEMĘCZYNO, ul. KARTUSKA 14
Nazwa działki budowlanej:	SZKOŁA PODSTAWOWA W POMIECZYNIE m. ks. Bronisława Sychowicza

Nazwa rysunku: PROJEKT TECHNICZNY BOISKO DO PIŁKI NOŻNEJ Z PIŁKOCHWYTY PCOLUMN			Skala: 1:50	Nr rysunku: PT-08	
Autor projektu architektonicznego: arch. Andrzej Sotkowski	Specjalność: architektoniczna	Nr upr. ST-68/2014/0173 izba w PO-ODGDAŃSK	Data: 10.2025	Podpis:	
Opracowanie: arch. Tomasz Miatkowski	Specjalność: architektoniczna		Data: 10.2025	Podpis:	
Sprawdzający: arch. Daniela Milan-Konopka	Specjalność: architektoniczna	Nr upr. ewidencyjny izba w PO-ODGDAŃSK	Data: 10.2025	Podpis:	