

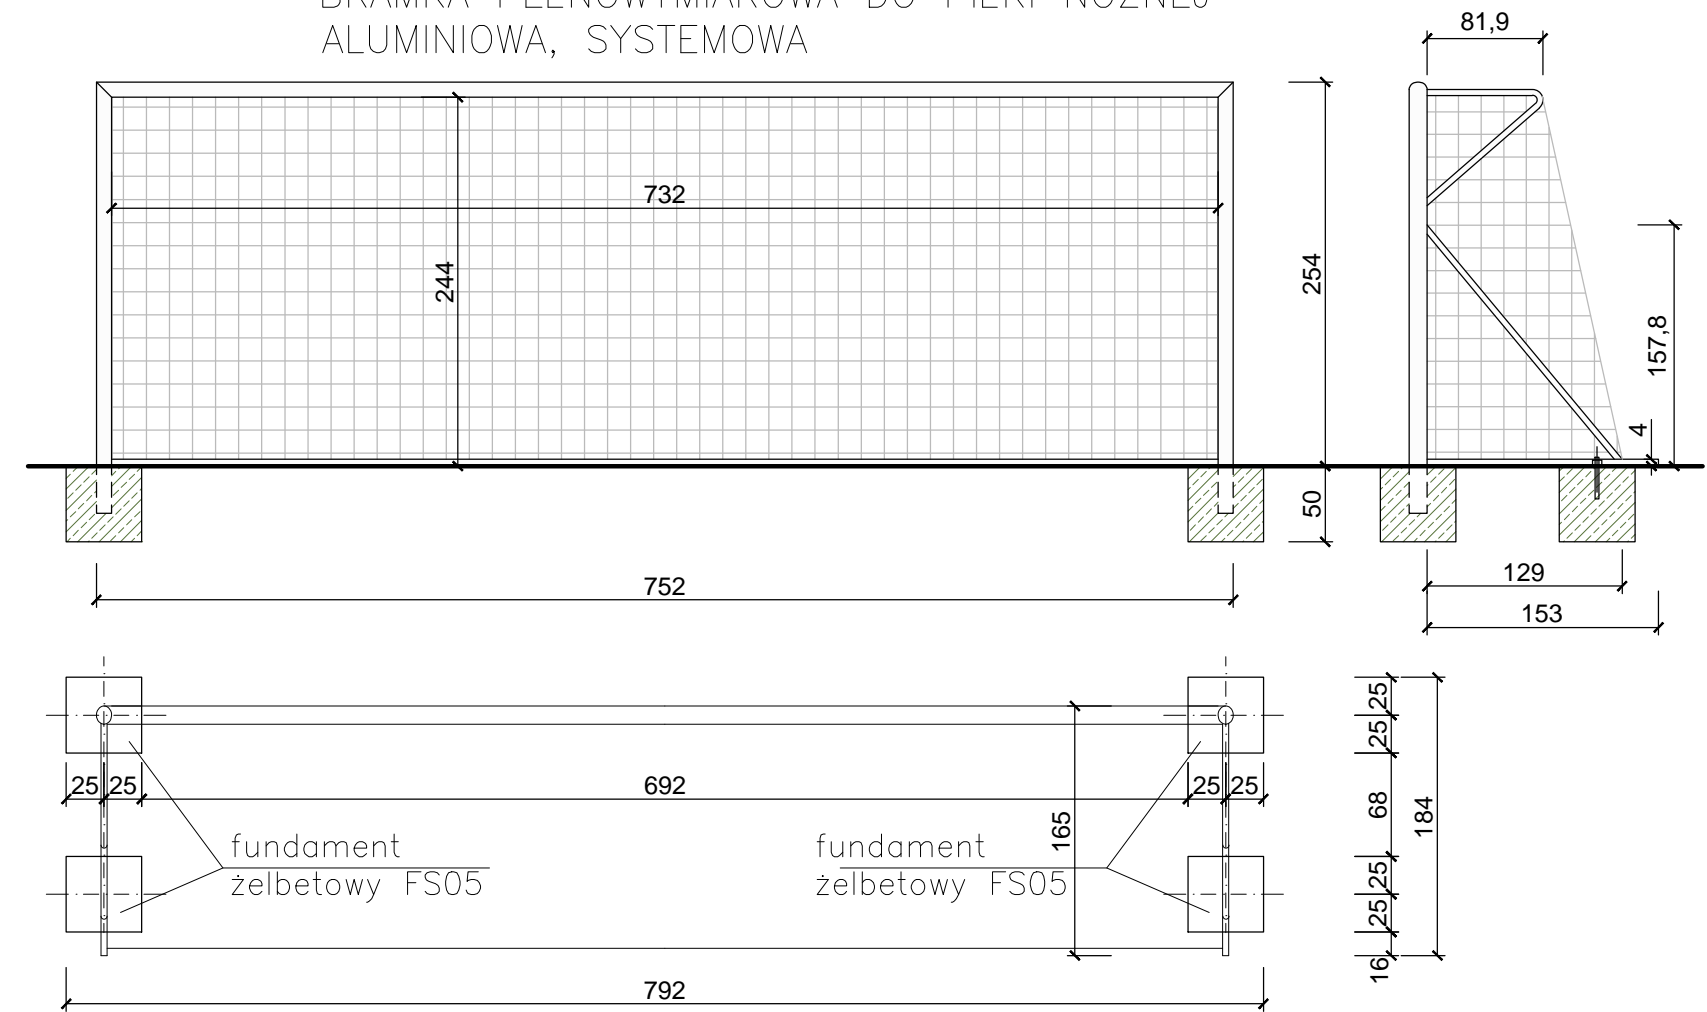


BRAMKA PEŁNOWYMIAROWA DO PIŁKI NOŻNEJ
ALUMINIOWA, SYSTEMOWA

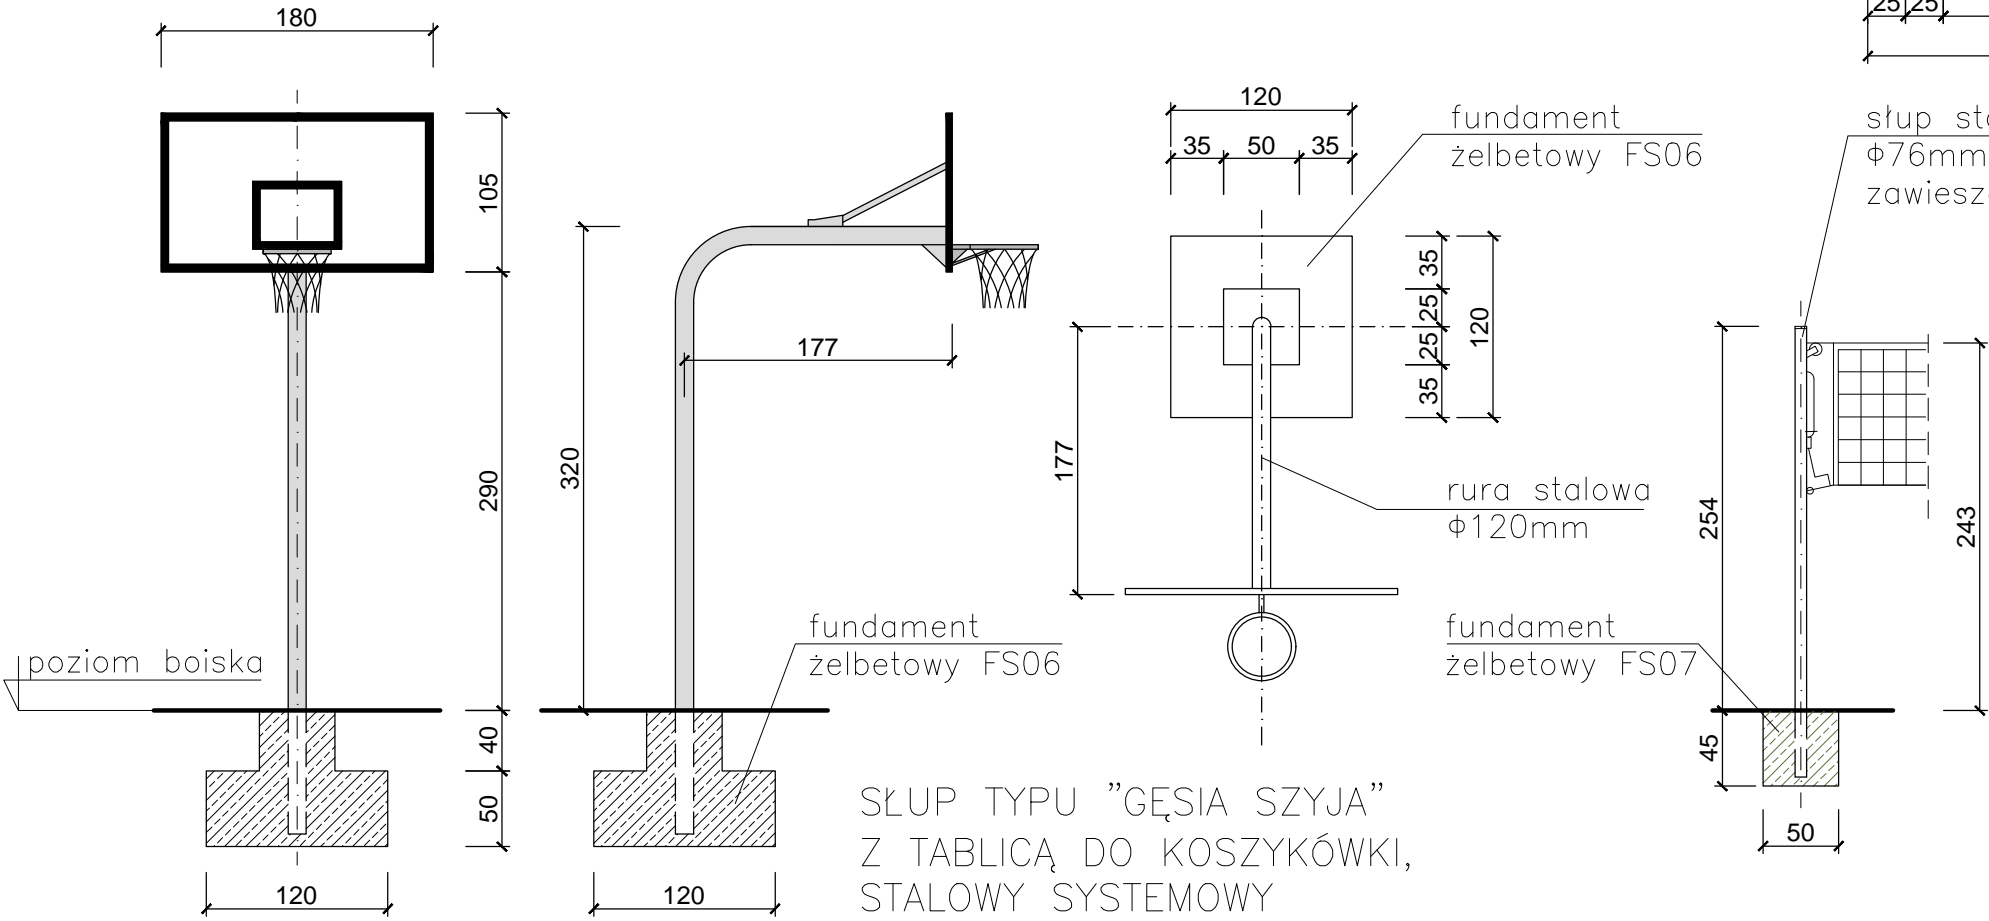

BRAMKA DO PIŁKI RĘCZNEJ/MINI NOŻNEJ
STAŁOWA, SYSTEMOWA

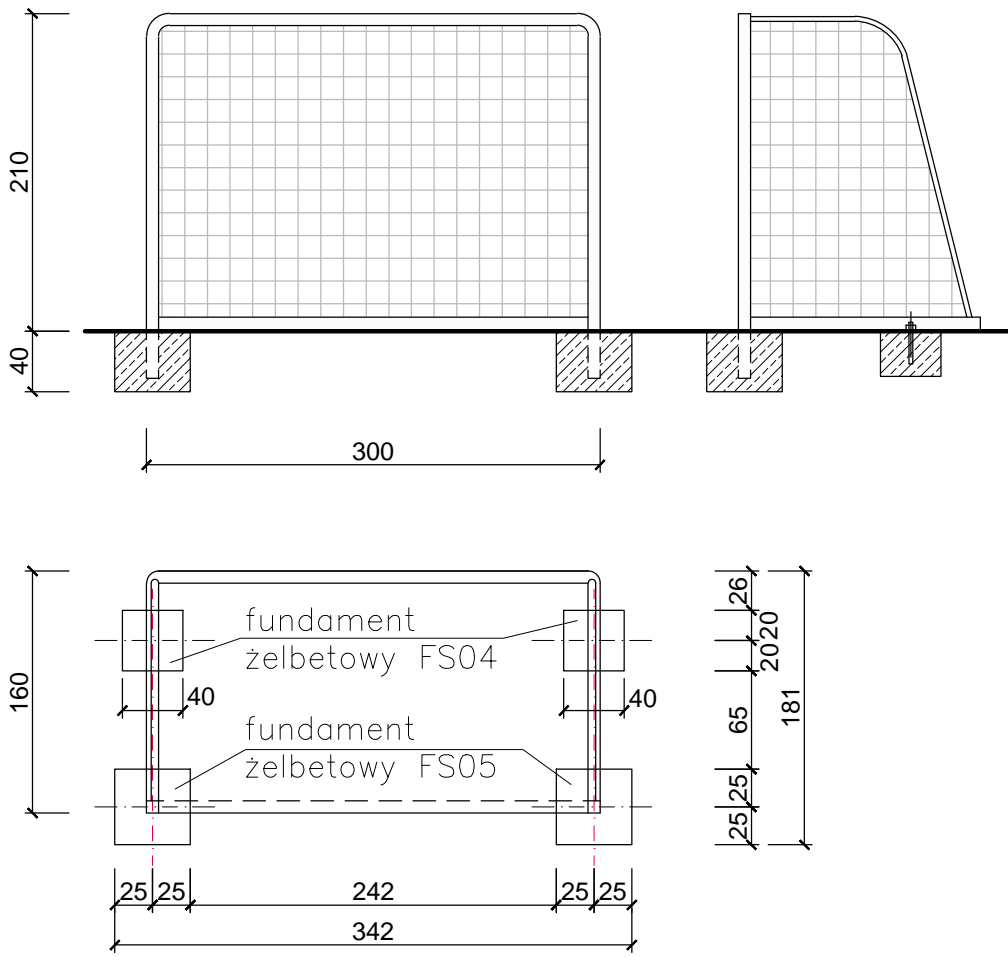

SŁUP TYPU "GĘŚĆ SZYJA"
Z TABLICĄ DO KOSZYKÓWKI,
STAŁOWY SYSTEMOWY

WSZYSTKIE PRAWA AUTORSKIE ZASTRZEŻONE

ZAPA ARCHITEKCI sp. z o.o.
80-299 GDAŃSK, UL. BIWAKOWA 53
TEL. +48 58 552-71-00
E-MAIL: PRACOWNIA@ZAPA-ARCHITEKCI.PL WWW.ZAPA-ARCHITEKCI.PL

Inwestor
Gmina Przodkowo
ul. Kartuska 21
83-304 PRZODKOWO

Adres obiektu budowlanego
WOJ. POMORSKIE, POWIAT KARTUSKI,
83-305 POMIECZYNO, ul. KARTUSKA 14

Nazwa obiektu budowlanego
SZKOŁA PODSTAWOWA W POMIECZYNI
im. ks. Bronisława Szymichowskiego

Nazwa rysunku
PROJEKT TECHNICZNY
ELEMENTY WYPOSAŻENIA SPORTOWEGO BOISK

Skala
1:50

Nr rysunku
PT/ 15

Autor projektu architektonicznego
arch. Andrzej Sotkowski

Specjalność
architektoniczna

Nr upr.
GT-III-630/483/76
Izba nr PO-0003

Data
10.2025

Podpis

Opracowanie
arch. Tomasz Miatkowski

Specjalność
architektoniczna

Data
10.2025

Podpis

Sprawdzający arch. Daniela Milan-Konopka

Specjalność
architektoniczna

Nr upr.
4997/Gd/91
Izba nr PO-0035

Data
10.2025

Podpis