



PRZEKRÓJ NAWIERZCHNI POCHYLNI DOJŚCIA DO BOISK

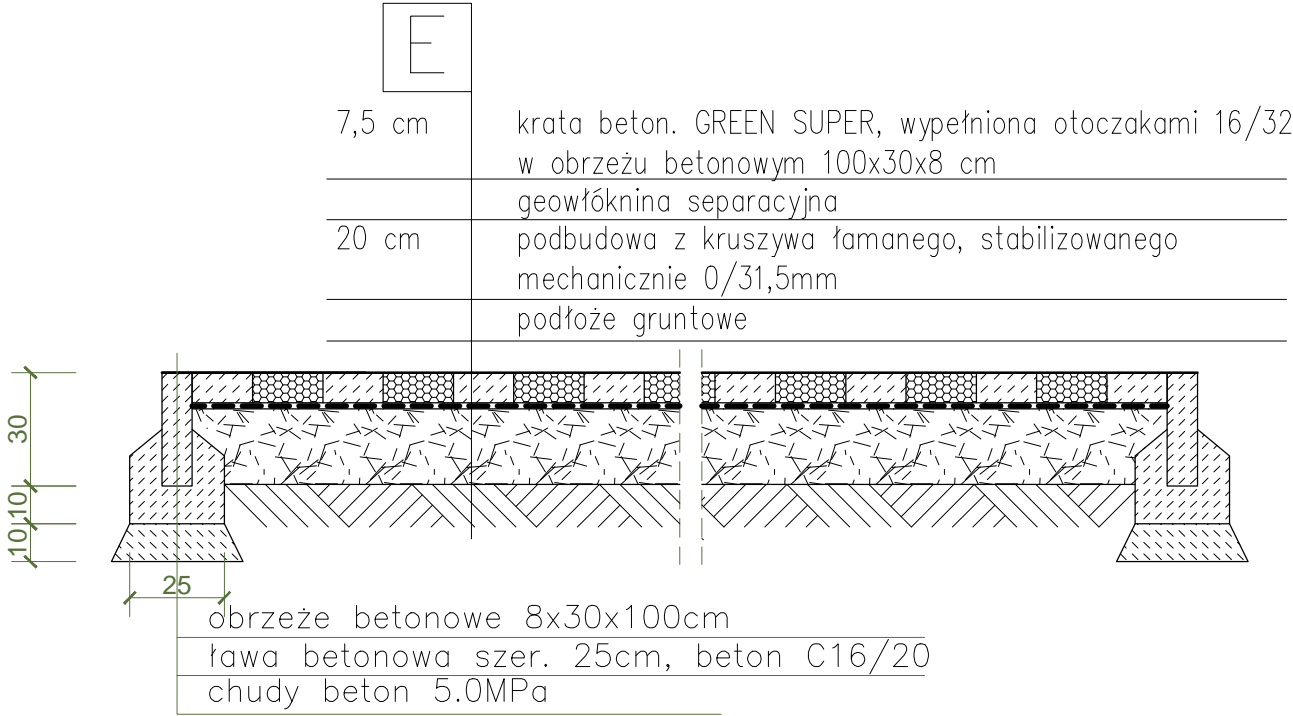

PRZEKRÓJ NAWIERZCHNI CHODNIKA Z KOSTKI BETONOWEJ

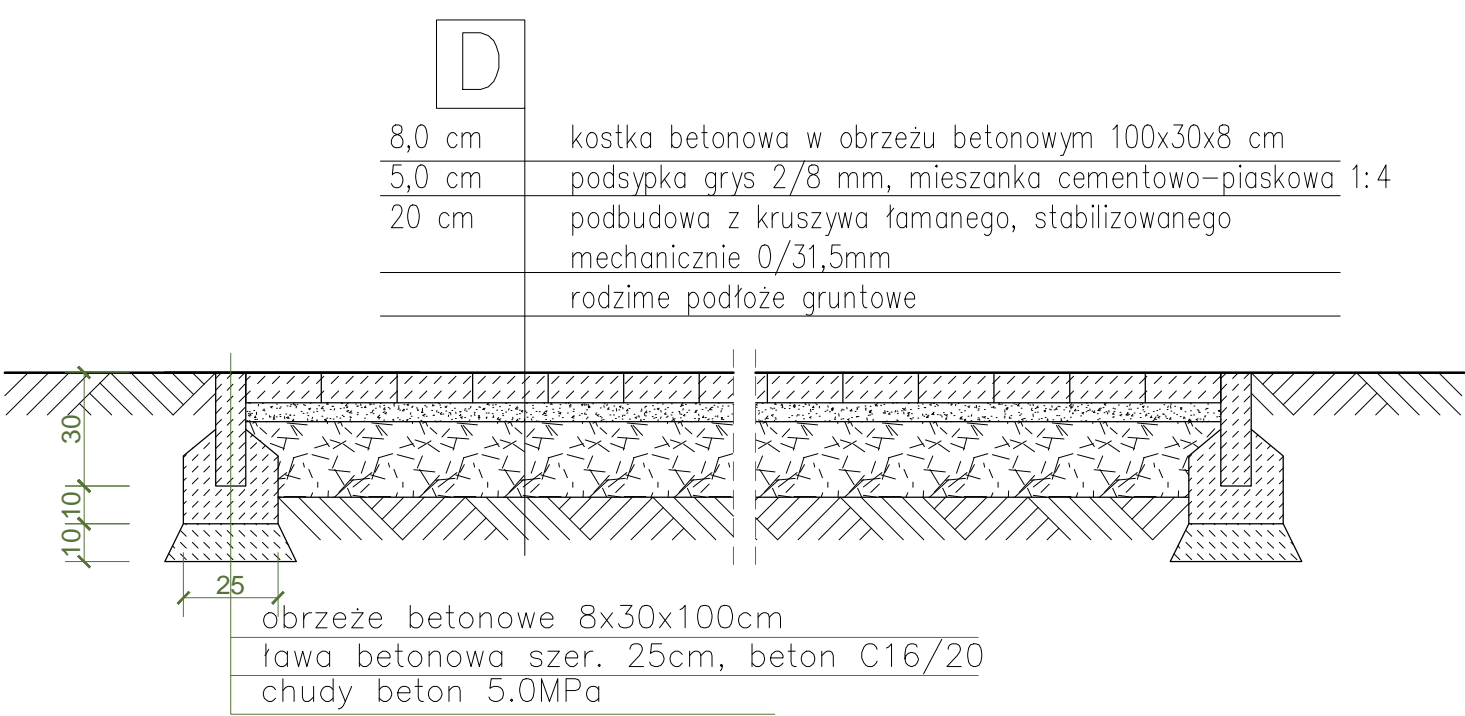

PRZEKRÓJ NAWIERZCHNI ŻWIROWEJ (STREFA WIDZA)



WSZYSTKIE PRAWA AUTORSKIE ZASTRZEŻONE				
ZAPA ARCHITEKCI sp. z o.o. 80-299 GDAŃSK, UL. BIWAKOWA 53 TEL. +48 58 552-71-00 E-MAIL: PRACOWNIA@ZAPA-ARCHITEKCI.PL WWW.ZAPA-ARCHITEKCI.PL				
Inwestor Gmina Przodkowo ul. Kartuska 21 83-304 PRZODKOWO		Adres obiektu budowlanego WOJ. POMORSKIE, POWIAT KARTUSKI, 83-305 POMIECZYNO, ul. KARTUSKA 14		
Nazwa obiektu budowlanego SZKOŁA PODSTAWOWA W POMIECZYNI im. ks. Bronisława Szymichowskiego				
Nazwa rysunku PROJEKT TECHNICZNY DETAL NAWIERZCHNI POZA BOISKAMI			Skala 1:20	Nr rysunku PT/ 18
Autor projektu architektonicznego arch. Andrzej Sotkowski		Specjalność architektoniczna	Nr upr. GT-III-630/483/76 Izba nr PO-0003	Data 10.2025 Podpis 
Opracowanie arch. Tomasz Miatkowski		Specjalność architektoniczna		Data 10.2025 Podpis 
Sprawdzający arch. Daniela Miłan-Konopka		Specjalność architektoniczna	Nr upr. 4997/Gd/91 Izba nr PO-0035	Data 10.2025 Podpis 