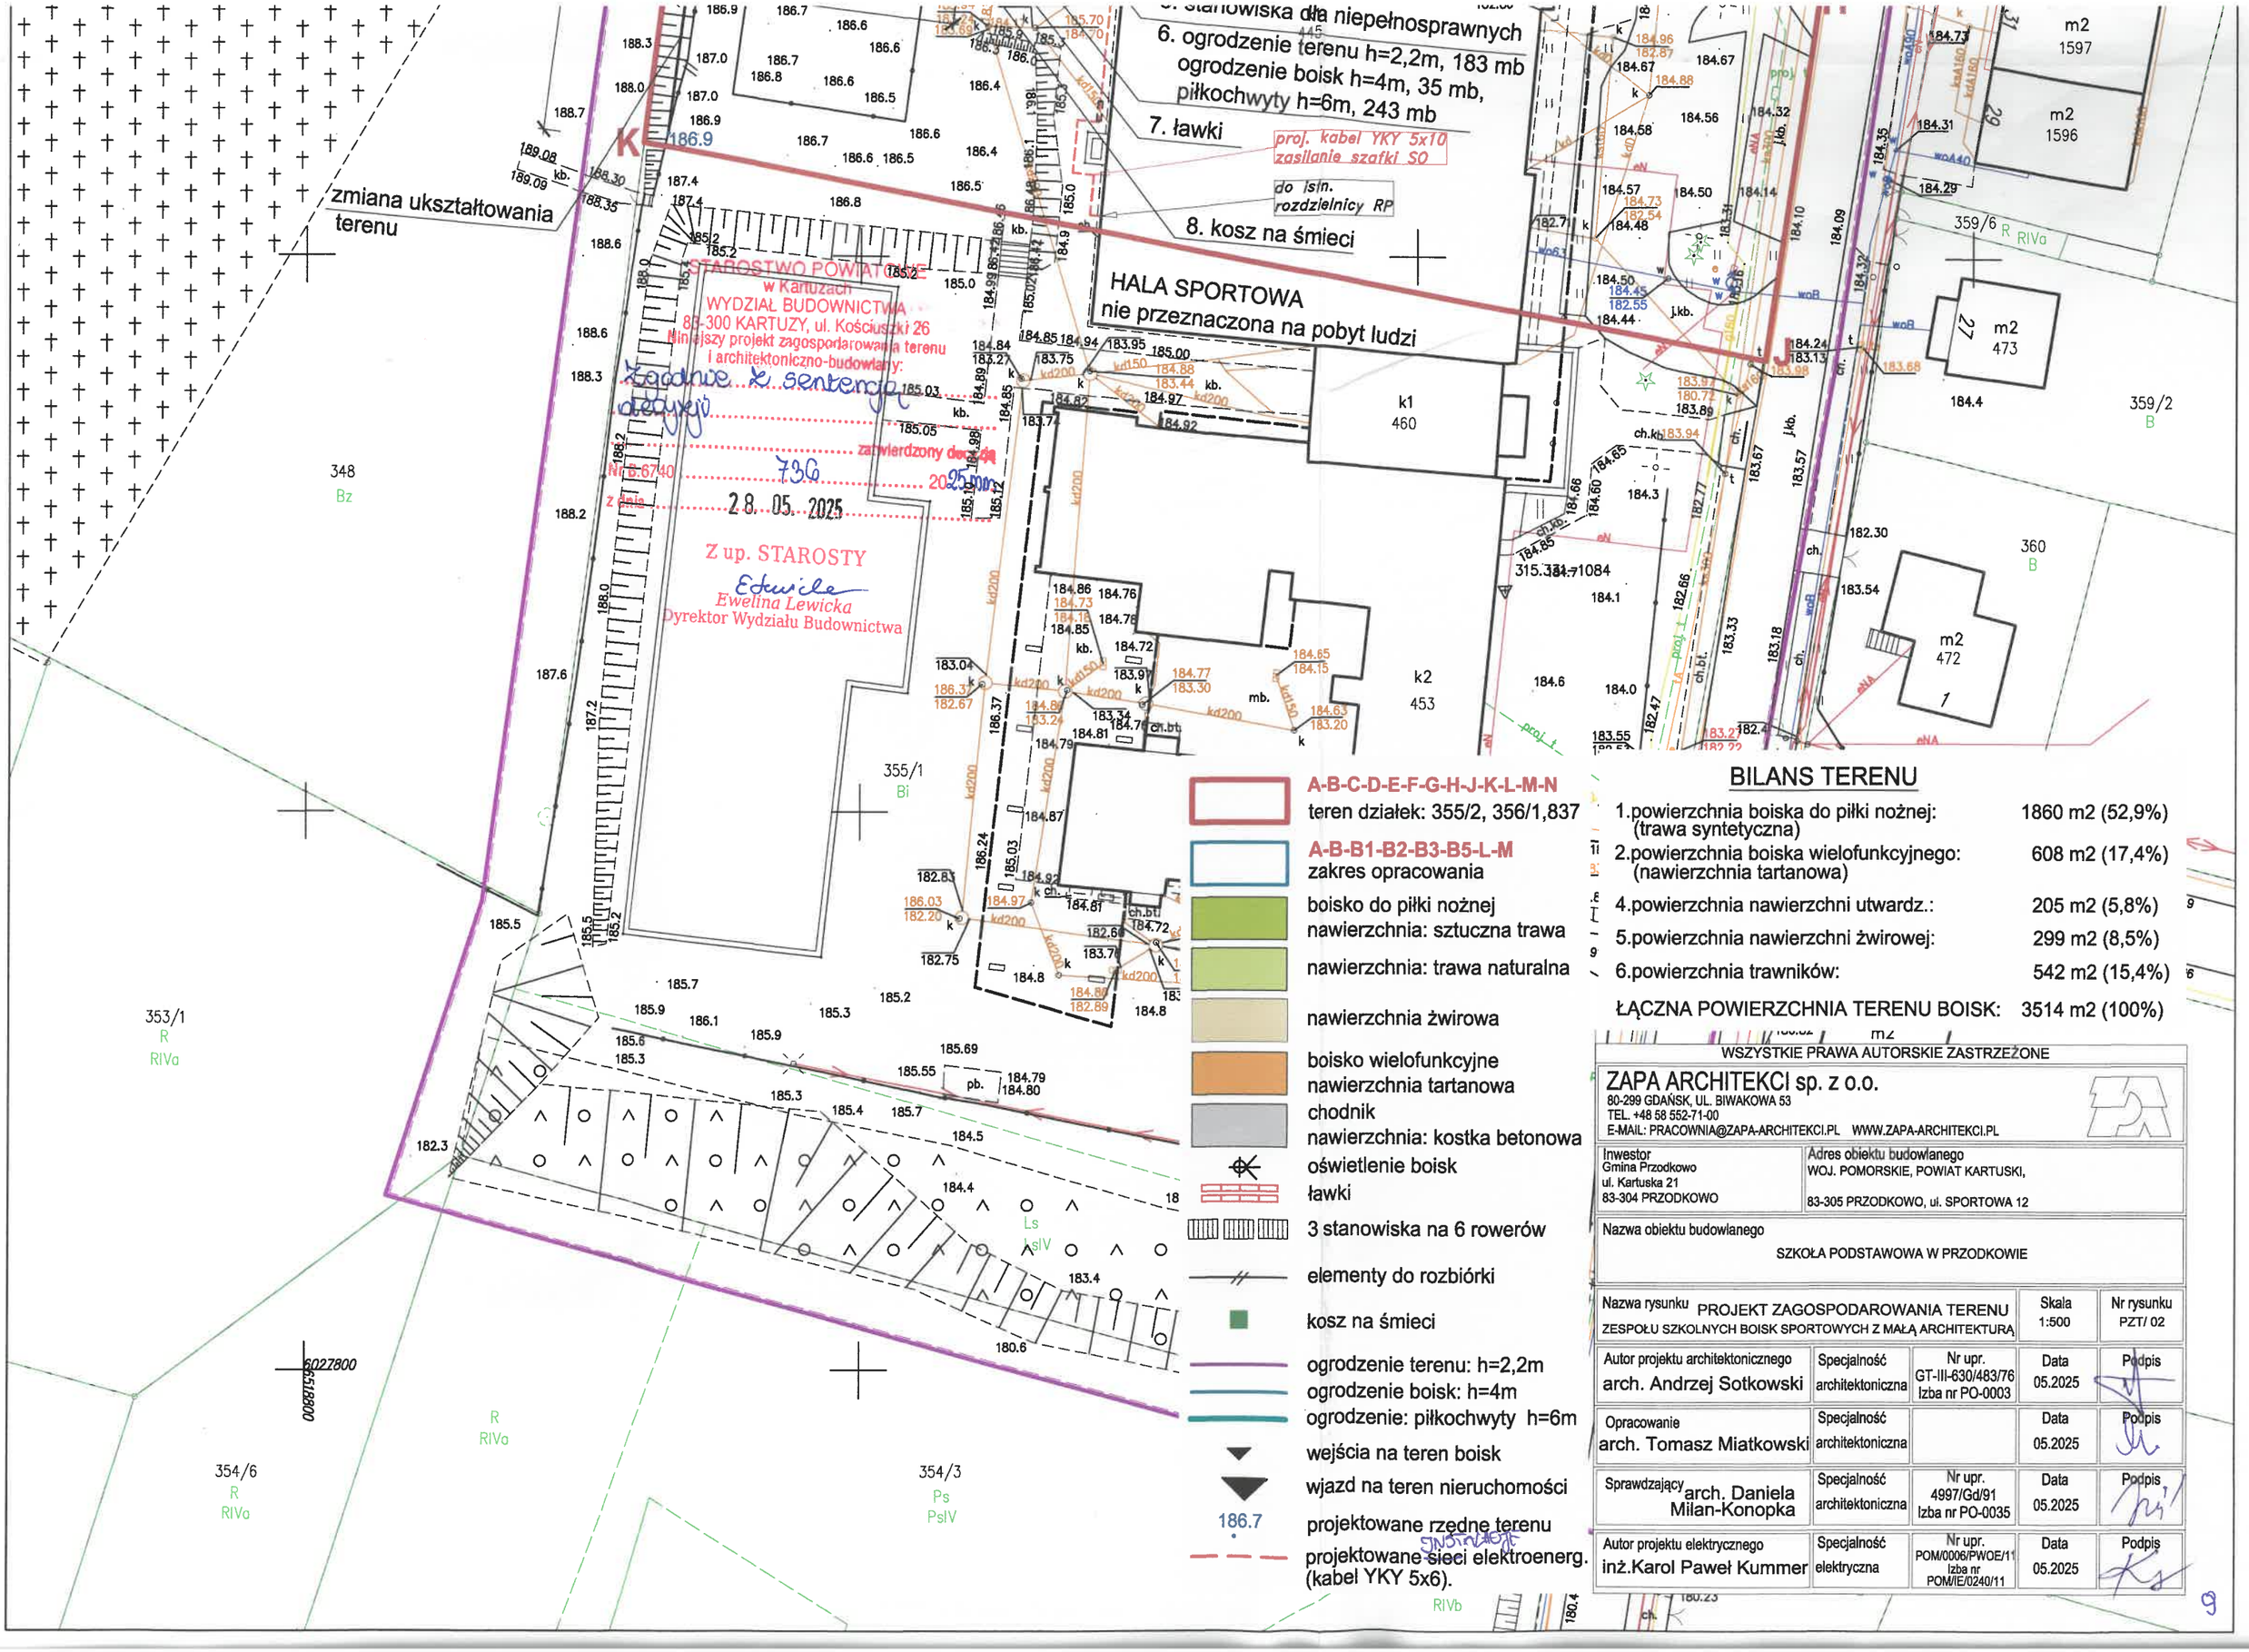

BILANS TERENU

1.powierzchnia boiska do piłki nożnej: (trawa syntetyczna)	1860 m2 (52,9%)
2.powierzchnia boiska wielofunkcyjnego: (nawierzchnia tartanowa)	608 m2 (17,4%)
4.powierzchnia nawierzchni utwardz.:	205 m2 (5,8%)
5.powierzchnia nawierzchni żwirowej:	299 m2 (8,5%)
6.powierzchnia trawników:	542 m2 (15,4%)
ŁĄCZNA POWIERZCHNIA TERENU BOISK:	3514 m2 (100%)

WSZYSTKIE PRAWA AUTORSKIE ZASTRZEŻONE

ZAPA ARCHITEKCI sp. z o.o.
80-299 GDAŃSK, UL. BIWAKOWA 53
TEL. +48 58 552-71-00
E-MAIL: PRACOWNIA@ZAPA-ARCHITEKCI.PL WWW.ZAPA-ARCHITEKCI.PL

Inwestor Gmina Przodkowo ul. Kartuska 21 83-304 PRZODKOWO	Adres obiektu budowlanego WOJ. POMORSKIE, POWIAT KARTUSKI, 83-305 PRZODKOWO, ul. SPORTOWA 12

Nazwa obiektu budowlanego
SZKOŁA PODSTAWOWA W PRZODKOWIE

Nazwa rysunku	Skala	Nr rysunku
PROJEKT ZAGOSPODAROWANIA TERENU ZESPOŁU SZKOLNYCH BOISK SPORTOWYCH Z MAŁĄ ARCHITEKTURĄ	1:500	PZT/ 02

Autor projektu architektonicznego: arch. Andrzej Sotkowski	Specjalność: architektoniczna	Nr upr. GT-III-630/483/76 Izba nr PO-0003	Data: 05.2025	Podpis
Opracowanie: arch. Tomasz Miatkowski	Specjalność: architektoniczna		Data: 05.2025	Podpis
Sprawdzający: arch. Daniela Milan-Konopka	Specjalność: architektoniczna	Nr upr. 4997/Gd/91 Izba nr PO-0035	Data: 05.2025	Podpis
Autor projektu elektrycznego: inż.Karol Paweł Kummer	Specjalność: elektryczna	Nr upr. POM/0006/PWOE/11 Izba nr POM/IE/0240/11	Data: 05.2025	Podpis