

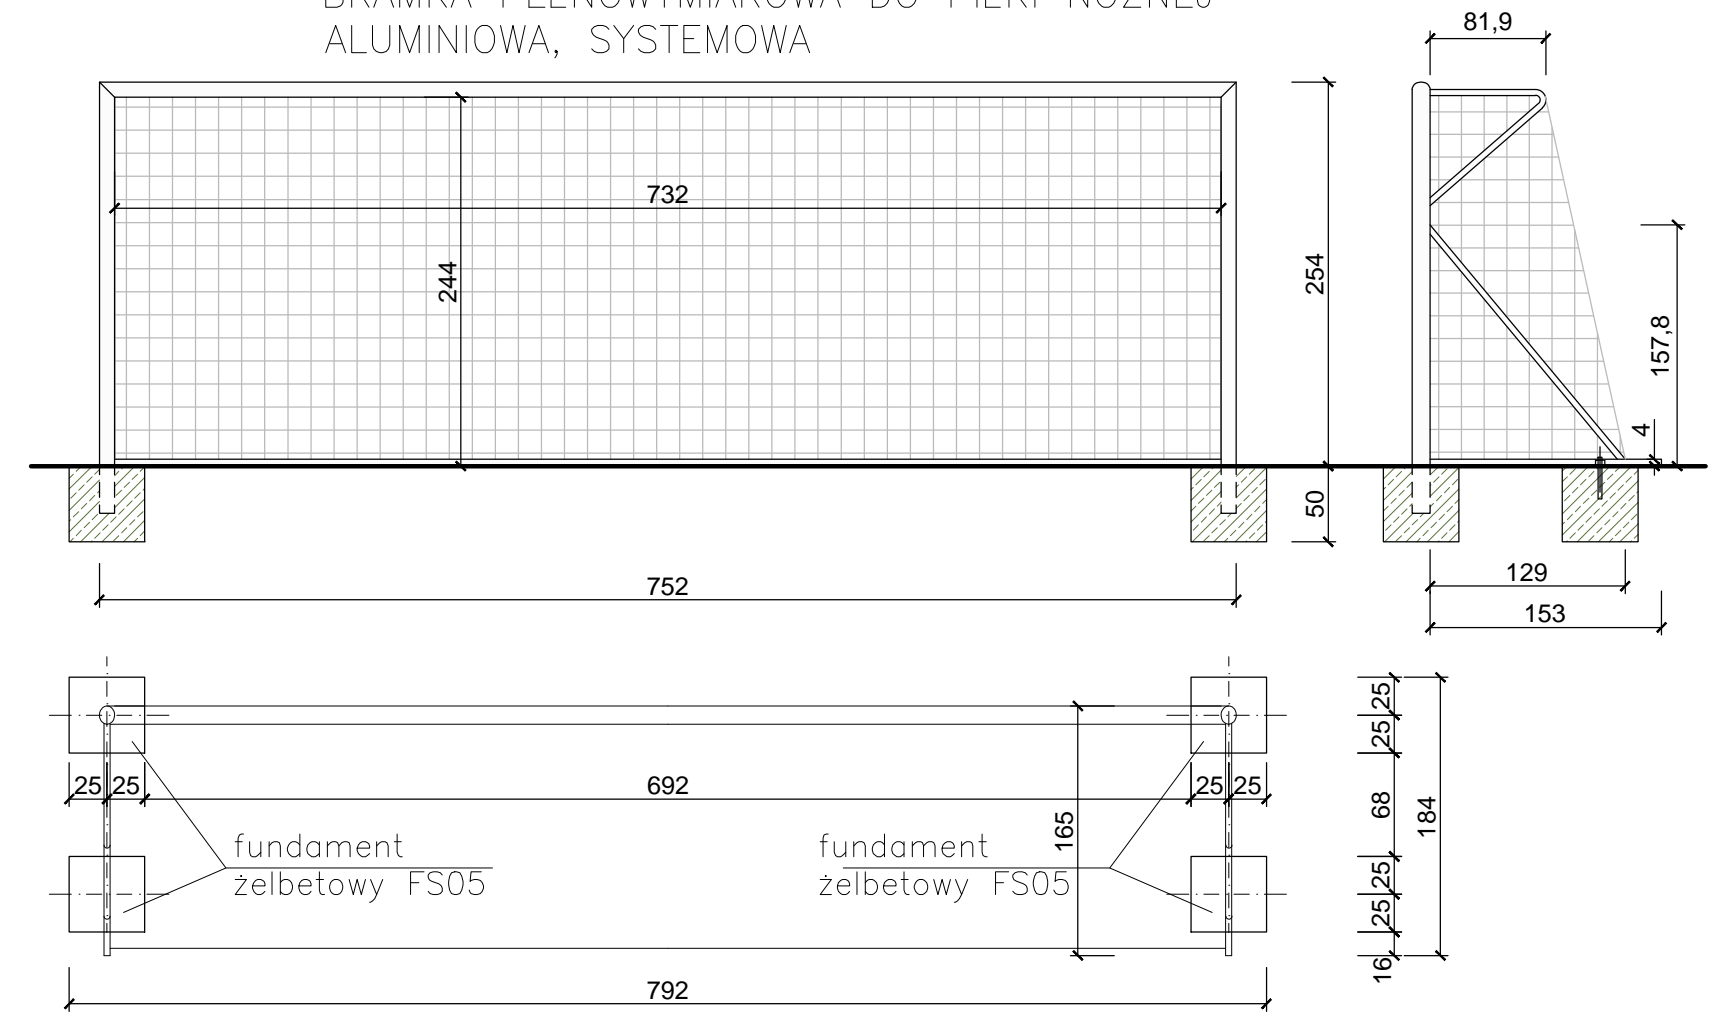


BRAMKA PEŁNOWYMIAROWA DO PIŁKI NOŻNEJ
ALUMINIOWA, SYSTEMOWA

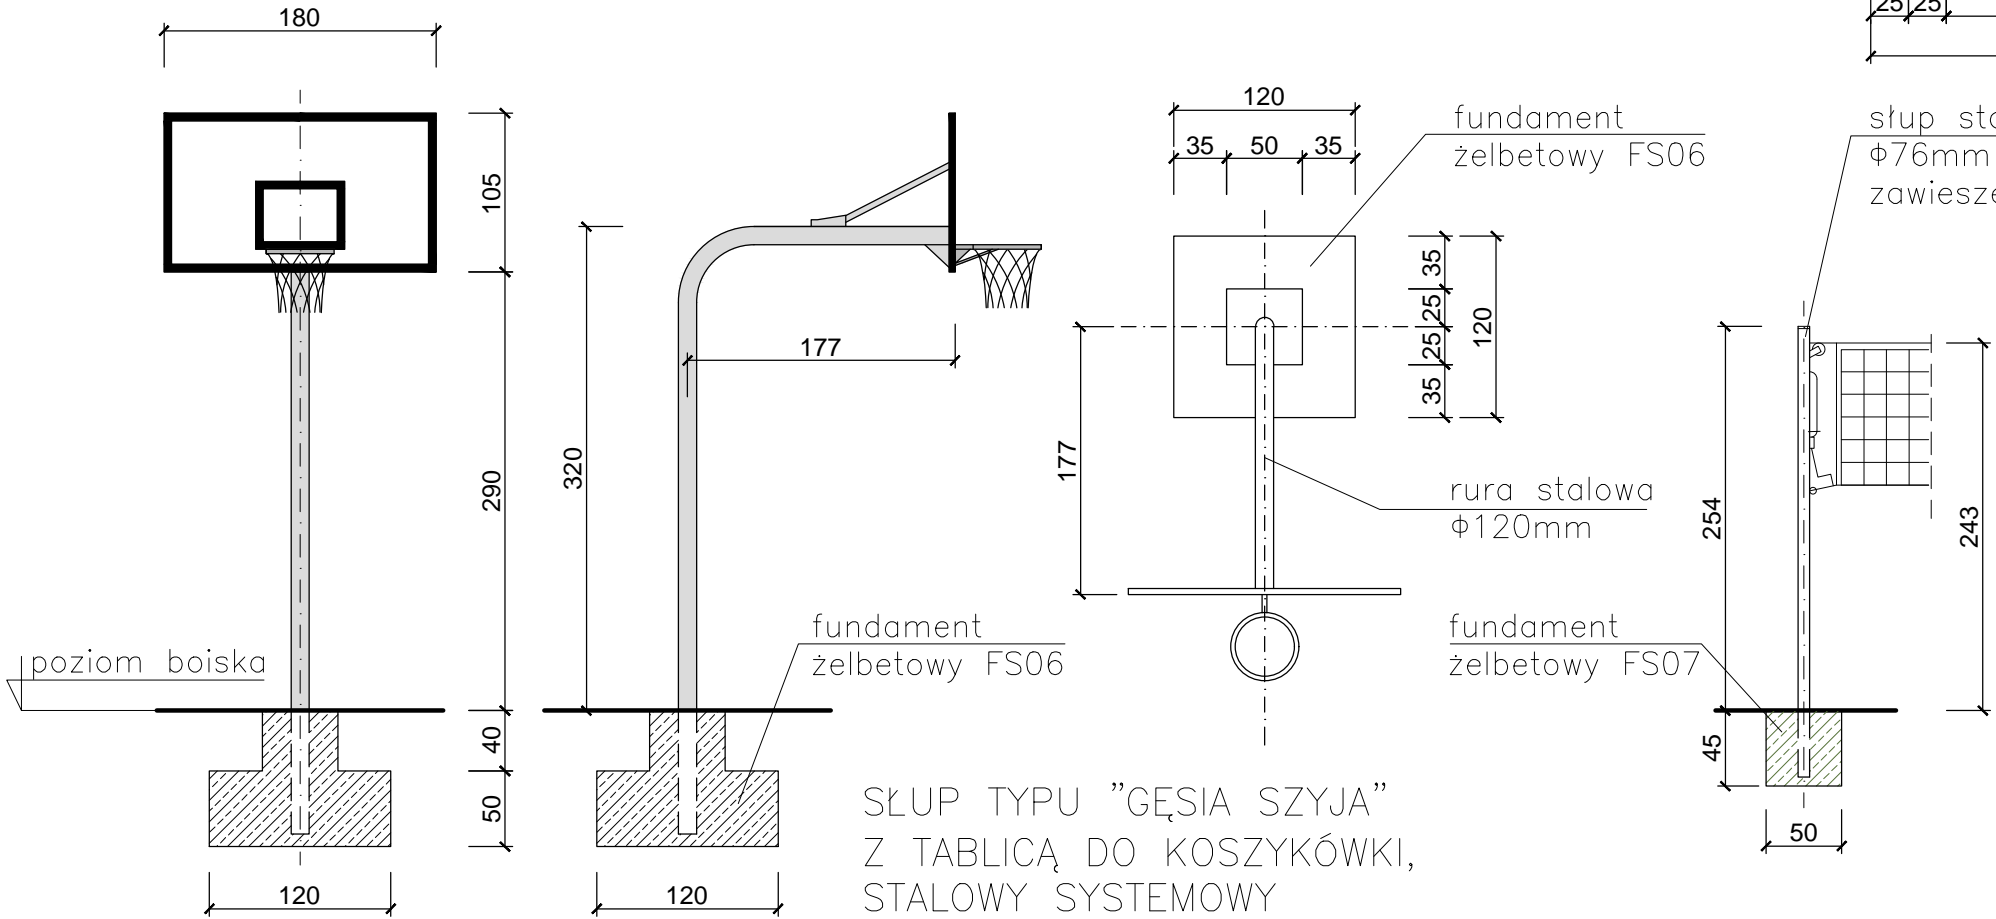

BRAMKA DO PIŁKI RĘCZNEJ/MINI NOŻNEJ
STAŁOWA, SYSTEMOWA

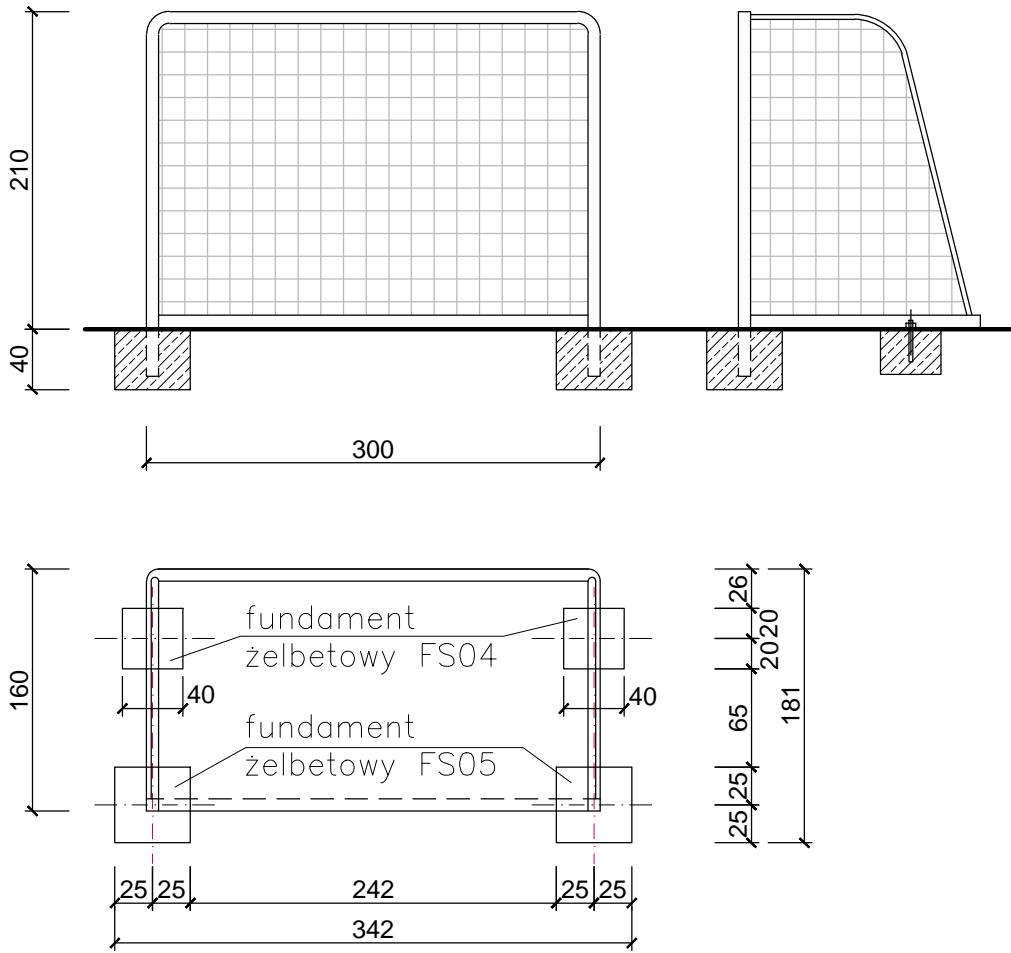

SŁUP TYPU "GĘŚĆ SZYJA"
Z TABLICĄ DO KOSZYKÓWKI,
STAŁOWY SYSTEMOWY

WSZYSTKIE PRAWA AUTORSKIE ZASTRZEŻONE

ZAPA ARCHITEKCI sp. z o.o.

80-299 GDAŃSK, UL. BIWAKOWA 53

TEL. +48 58 552-71-00

E-MAIL: PRACOWNIA@ZAPA-ARCHITEKCI.PL WWW.ZAPA-ARCHITEKCI.PL

Inwestor

Gmina Przdokowo

ul. Kartuska 21

83-304 PRZDOKOWO

Adres obiektu budowlanego

WOJ. POMORSKIE, POWIAT KARTUSKI,

83-305 PRZDOKOWO, ul. SPORTOWA 12

Nazwa obiektu budowlanego

SZKOŁA PODSTAWOWA W PRZDOKOWIE

Nazwa rysunku

PROJEKT TECHNICZNY

ELEMENTY WYPOSAŻENIA SPORTOWEGO BOISK

Skala

1:50

Nr rysunku

PT/ 16

Autor projektu architektonicznego

arch. Andrzej Sotkowski

Specjalność

architektoniczna

Nr upr.

GT-III-630/483/76

Izba nr PO-0003

Data

10.2025

Podpis

Opracowanie

arch. Tomasz Miatkowski

Specjalność

architektoniczna

Data

10.2025

Podpis

Sprawdzający

arch. Daniela Milan-Konopka

Specjalność

architektoniczna

Nr upr.

4997/Gd/91

Izba nr PO-0035

Data

10.2025

Podpis