


PLAN EWAKUACJI Z OBIEKTU SZKOŁA PODSTAWOWA NR 1 PARTER CZĘŚĆ ZACHODNIA

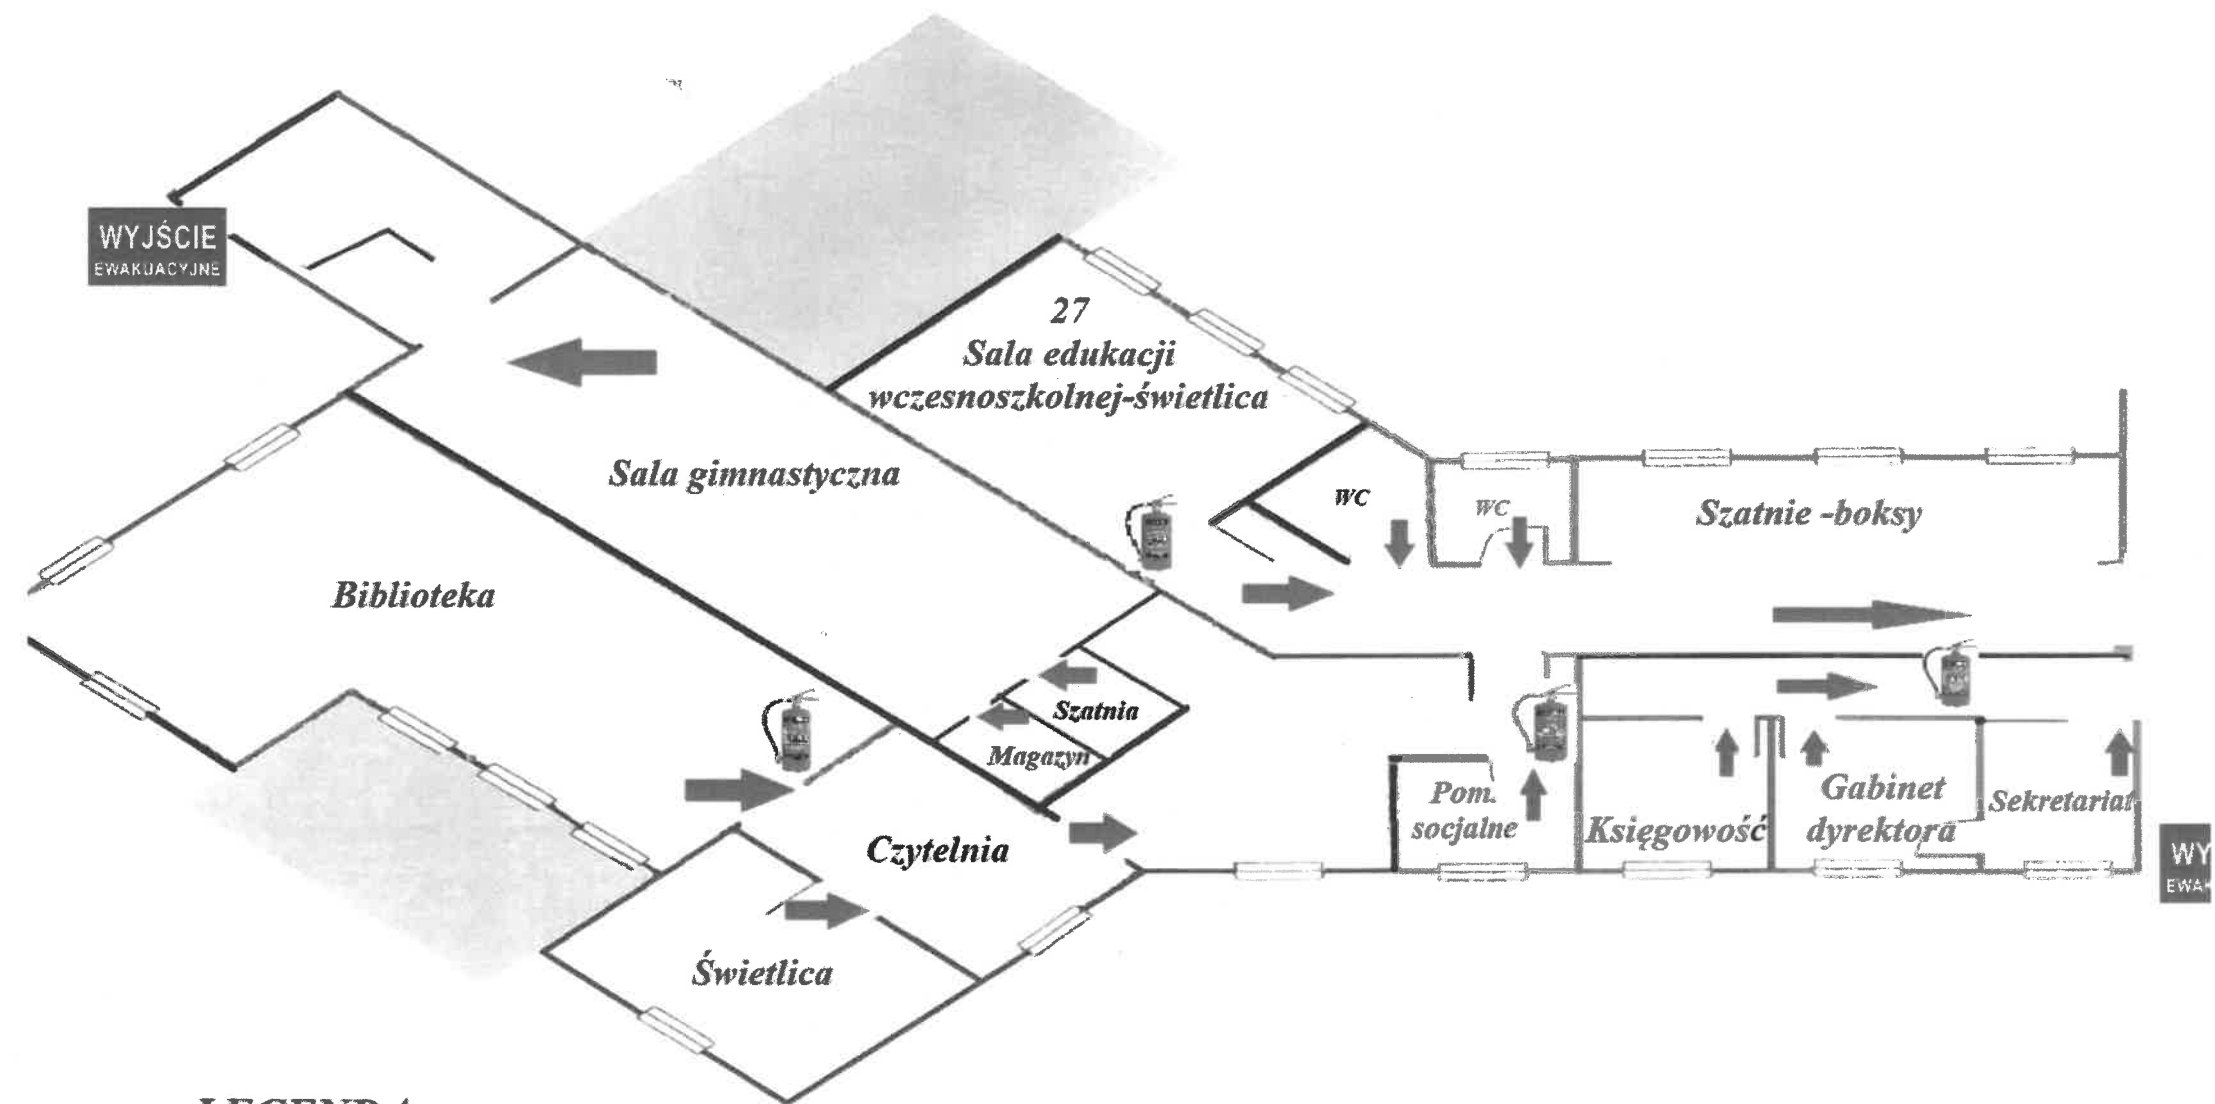

LEGENDA



Miejsce umieszczenia gaśnicy

WYJŚCIE
EWAKUACYJNE

Wyjście ewakuacyjne