


PLAN EWAKUACJI Z OBIEKTU SZKOŁA PODSTAWOWA NR 1 I PIĘTRO CZĘŚĆ WSCHODNIA

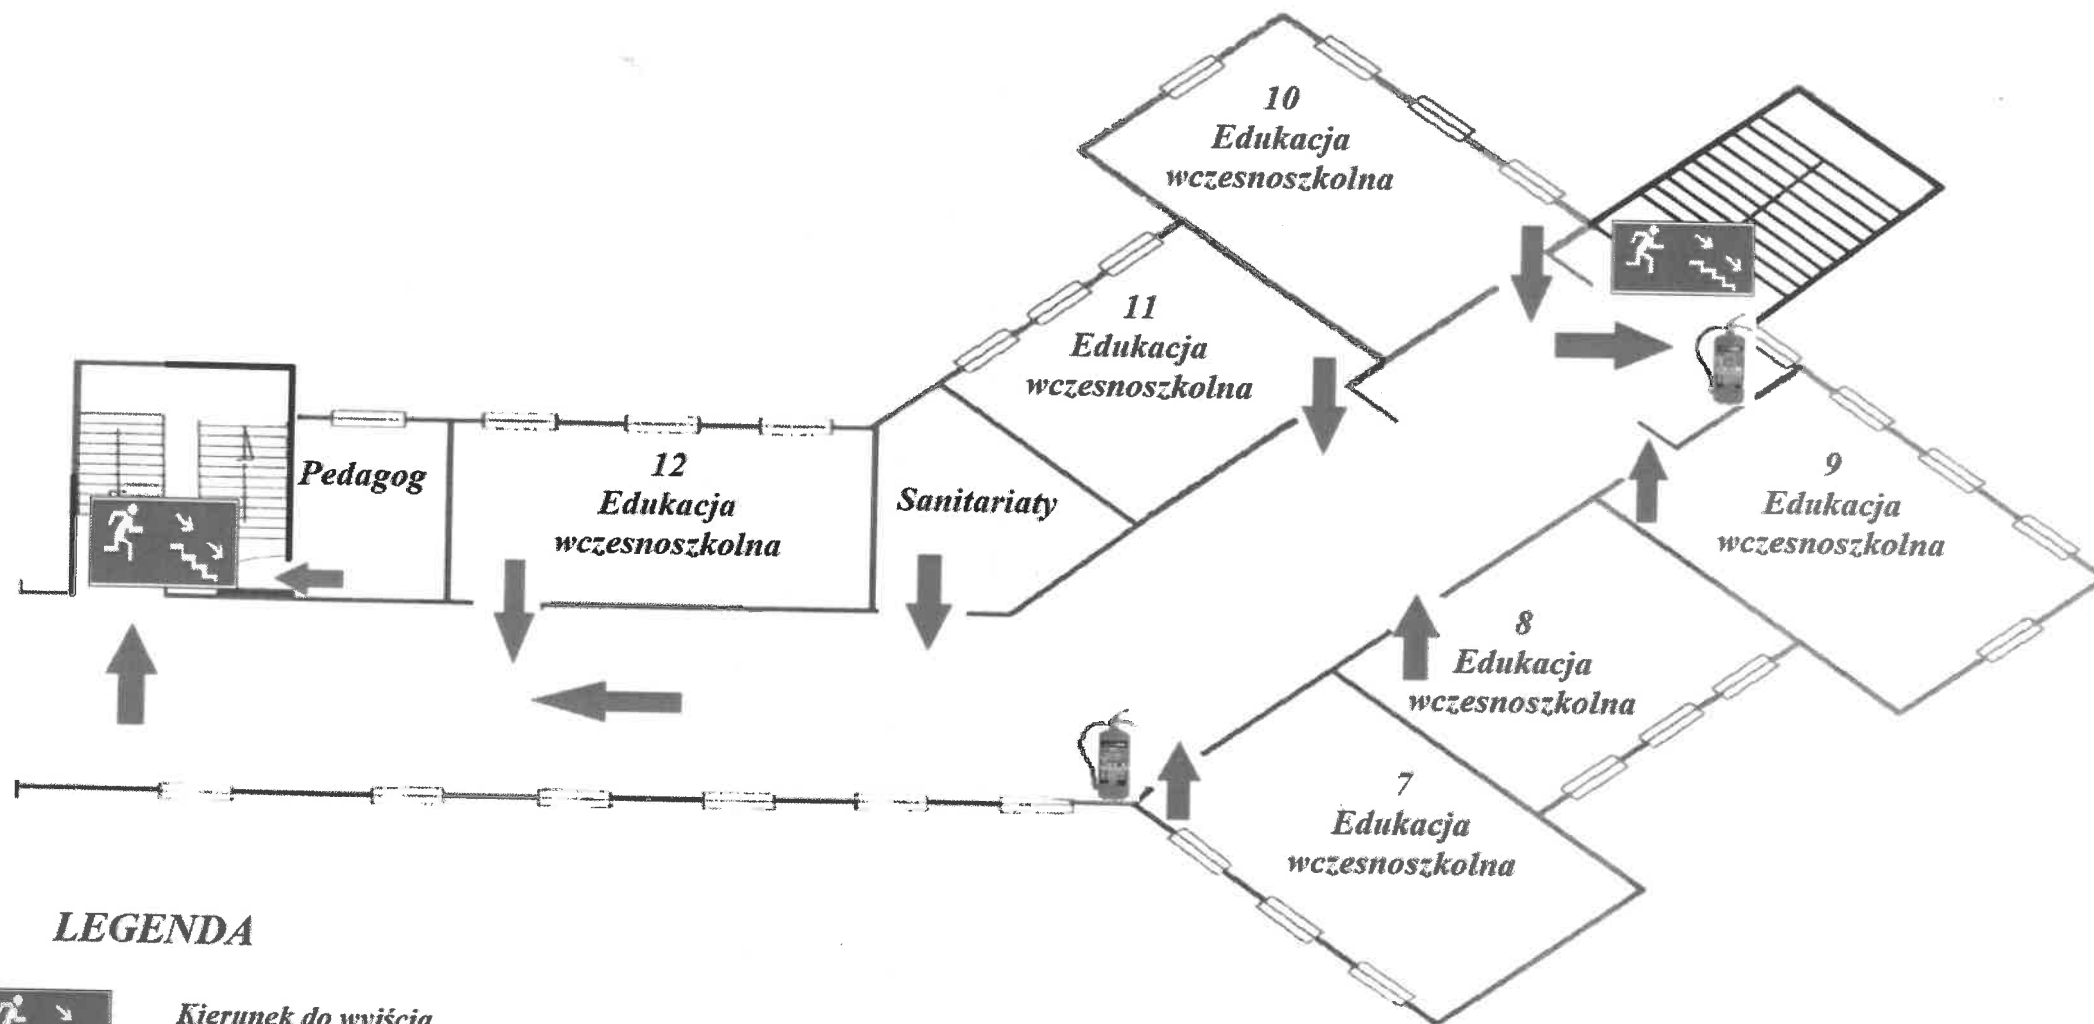

LEGENDA



Kierunek do wyjścia ewakuacyjnego



Kierunek ewakuacji



Miejsce umieszczenia gaśnicy