


...cja Szarka
...grze Wielkie
...12 251 13 31
...54 Regon 351389061

ZAŁĄCZNIK NR 1 - PLAN EWAKUACJI - ODDZIAŁ PRZEDSZKOLNY I ADMINISTRACJA

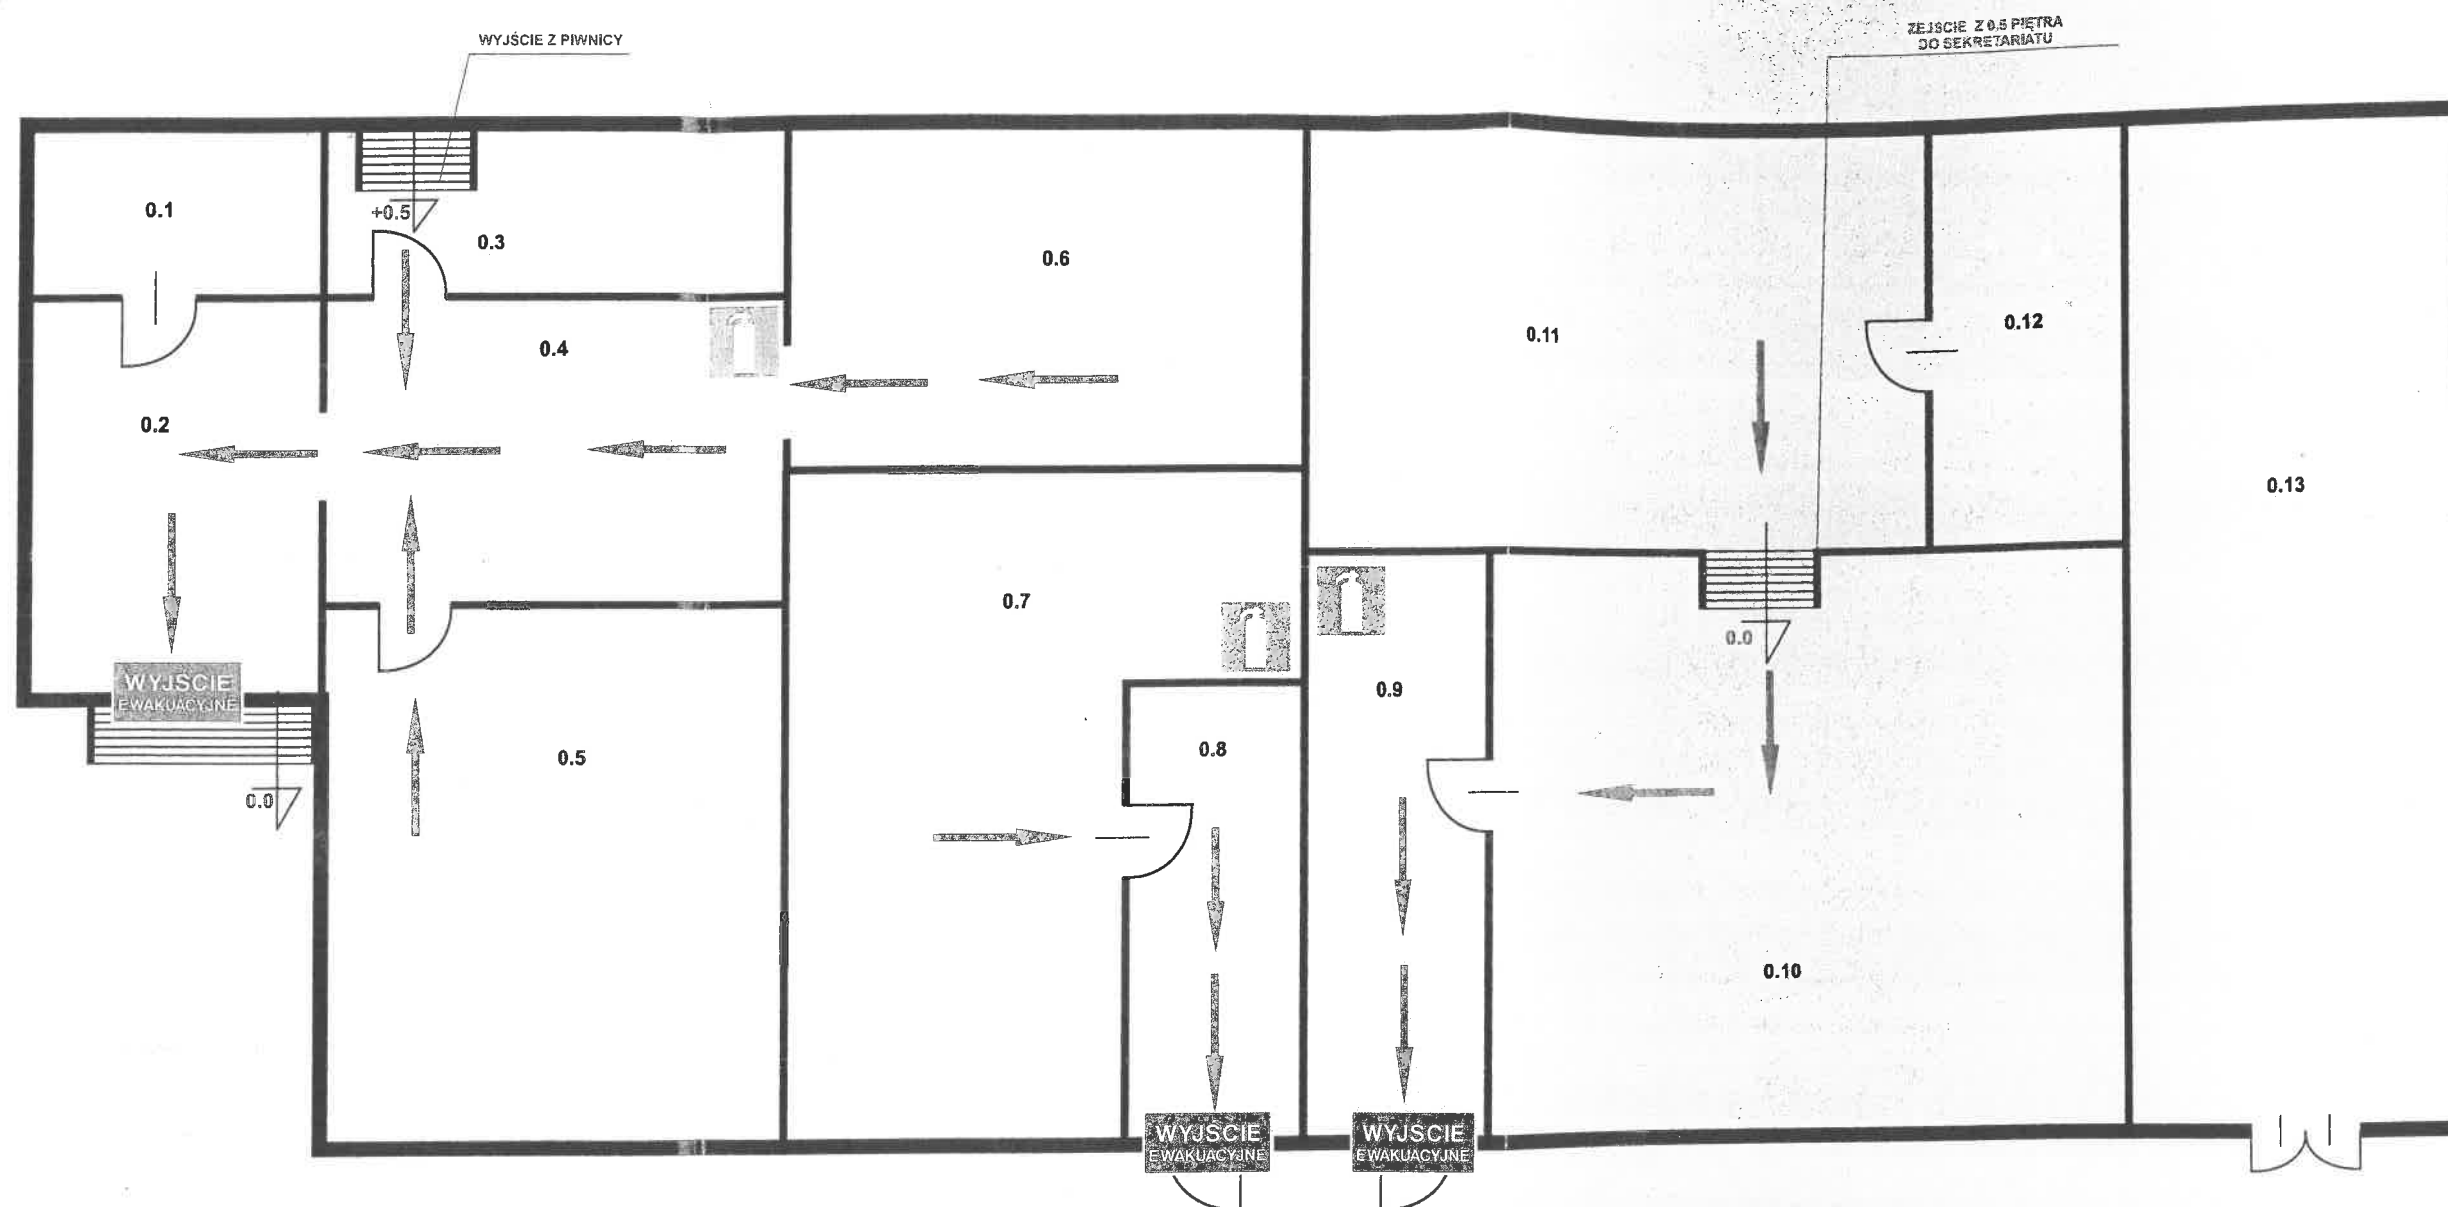

LEGENDA

LP.	NAZWA POMIESZCZENIA
0.1	WC
0.2	HOL
0.3	WEJSCIE DO PIWNICY
0.4	SZATNIA - ODDZIAŁ PRZEDSZKOLNY
0.5	ODDZIAŁ PRZEDSZKOLNY
0.6	ODDZIAŁ PRZEDSZKOLNY
0.7	SALA KOMPUTEROWA
0.8	HOL
0.9	HOL
0.10	SEKRETARIAT
0.11	POMIESZCZENIE DYREKTORA
0.12	POMIESZCZENIE BIUROWE
0.13	MAGAZYN

Powierzchnia budynku	ok. 140 m ²
Wysokość	ok. 4,00 m
Ilość stref pożarowych	1
Strefy zagrożenia wybuchem	-
Liczba kondygnacji	2
nadziemnych	1
podziemnych	1
Gęstość obciążenia ogniowego	-
Kategoria ZL	ZL III
Przewidywana liczba osób na kondygnacji	22
Odległość od budynków sąsiednich	a < 8m



GAŚNICA



KIERUNEK STRUMIENIA EWAKUACYJNEGO



WYJŚCIE EWAKUACYJNE