


Maciej Szarka  
Węgrzce Wielkie  
012 251 13 31  
054 Regon 351389061

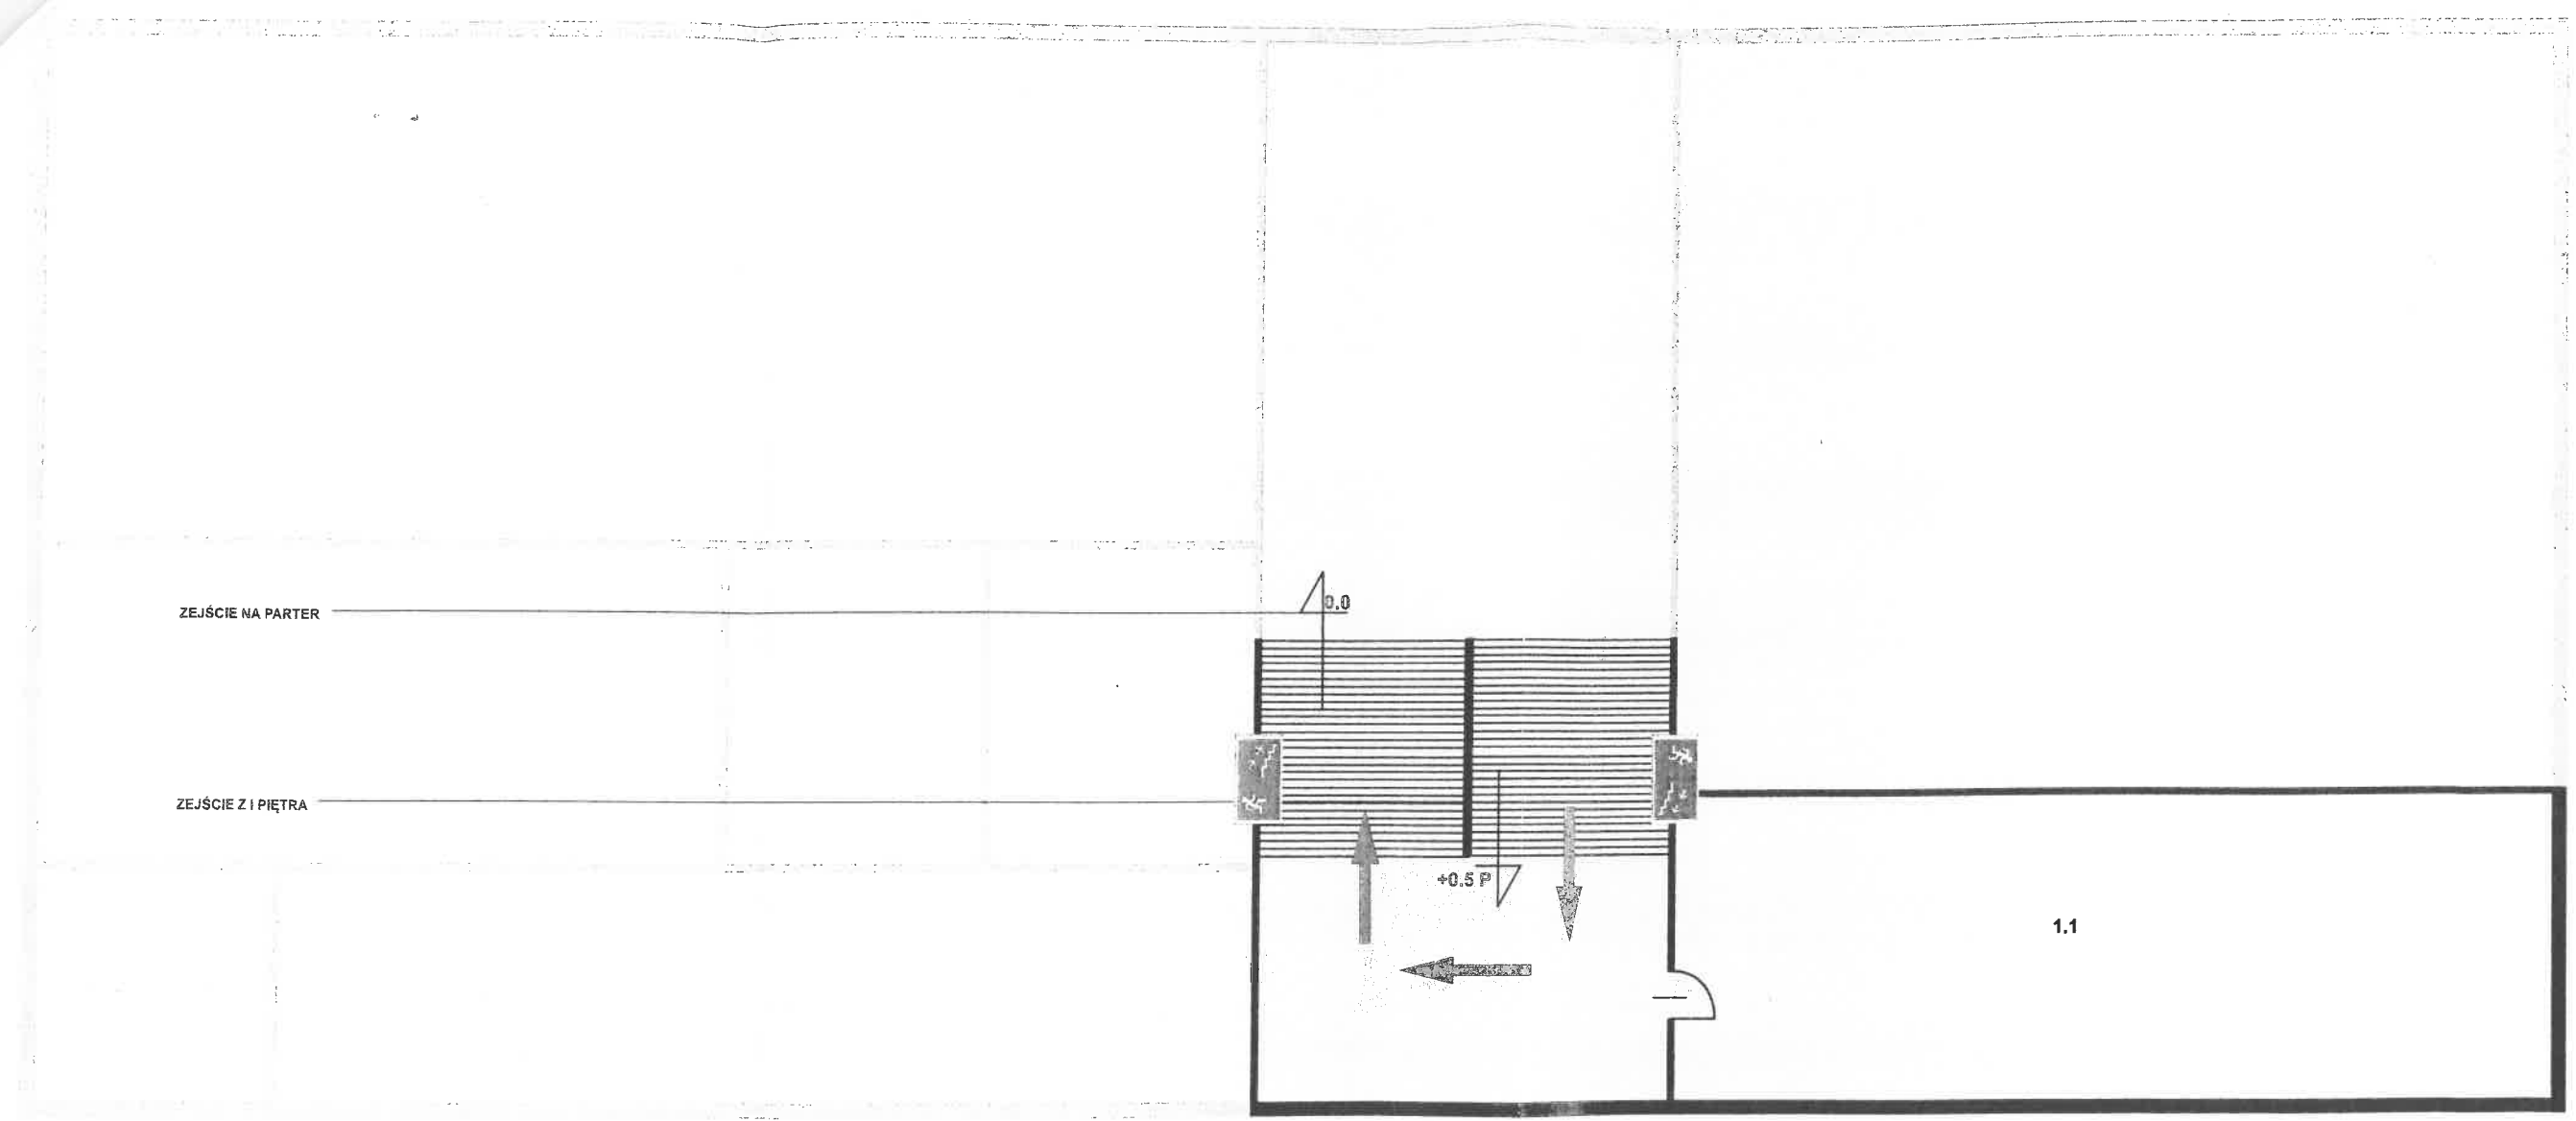


# ZAŁĄCZNIK NR 4 - PLAN EWAKUACJI - BUDYNEK SZKOŁY PODSTAWOWEJ - 0.5 PIĘTRA



## LEGENDA

LP.	NAZWA POMIESZCZENIA
1.1	KLASA IV

Powierzchnia budynku	ok. 700 m <sup>2</sup>
Wysokość	ok. 13,00 m
Ilość stref pożarowych	2
Strefy zagrożenia wybuchem	-
Liczba kondygnacji	3
nadziemnych	2
podziemnych	1
Gęstość obciążenia ogniowego	-
Kategoria ZL	ZL III
Przewidywana liczba osób na kondygnacji	11
Odległość od budynków sąsiednich	a < 8m

-  GAŚNICA
-  KIERUNEK STRUMIENIA EWAKUACYJNEGO
-  KIERUNEK EWAKUACJI SCHODAMI W DÓŁ