


Macieja Szarka  
Węgrzce Wielkie  
012 251 13 31  
4-87-054 Regon 351389061


# ZAŁĄCZNIK NR 6 - PLAN EWAKUACJI - BUDYNEK SZKOŁY PODSTAWOWEJ - 1.5 PIĘTRA

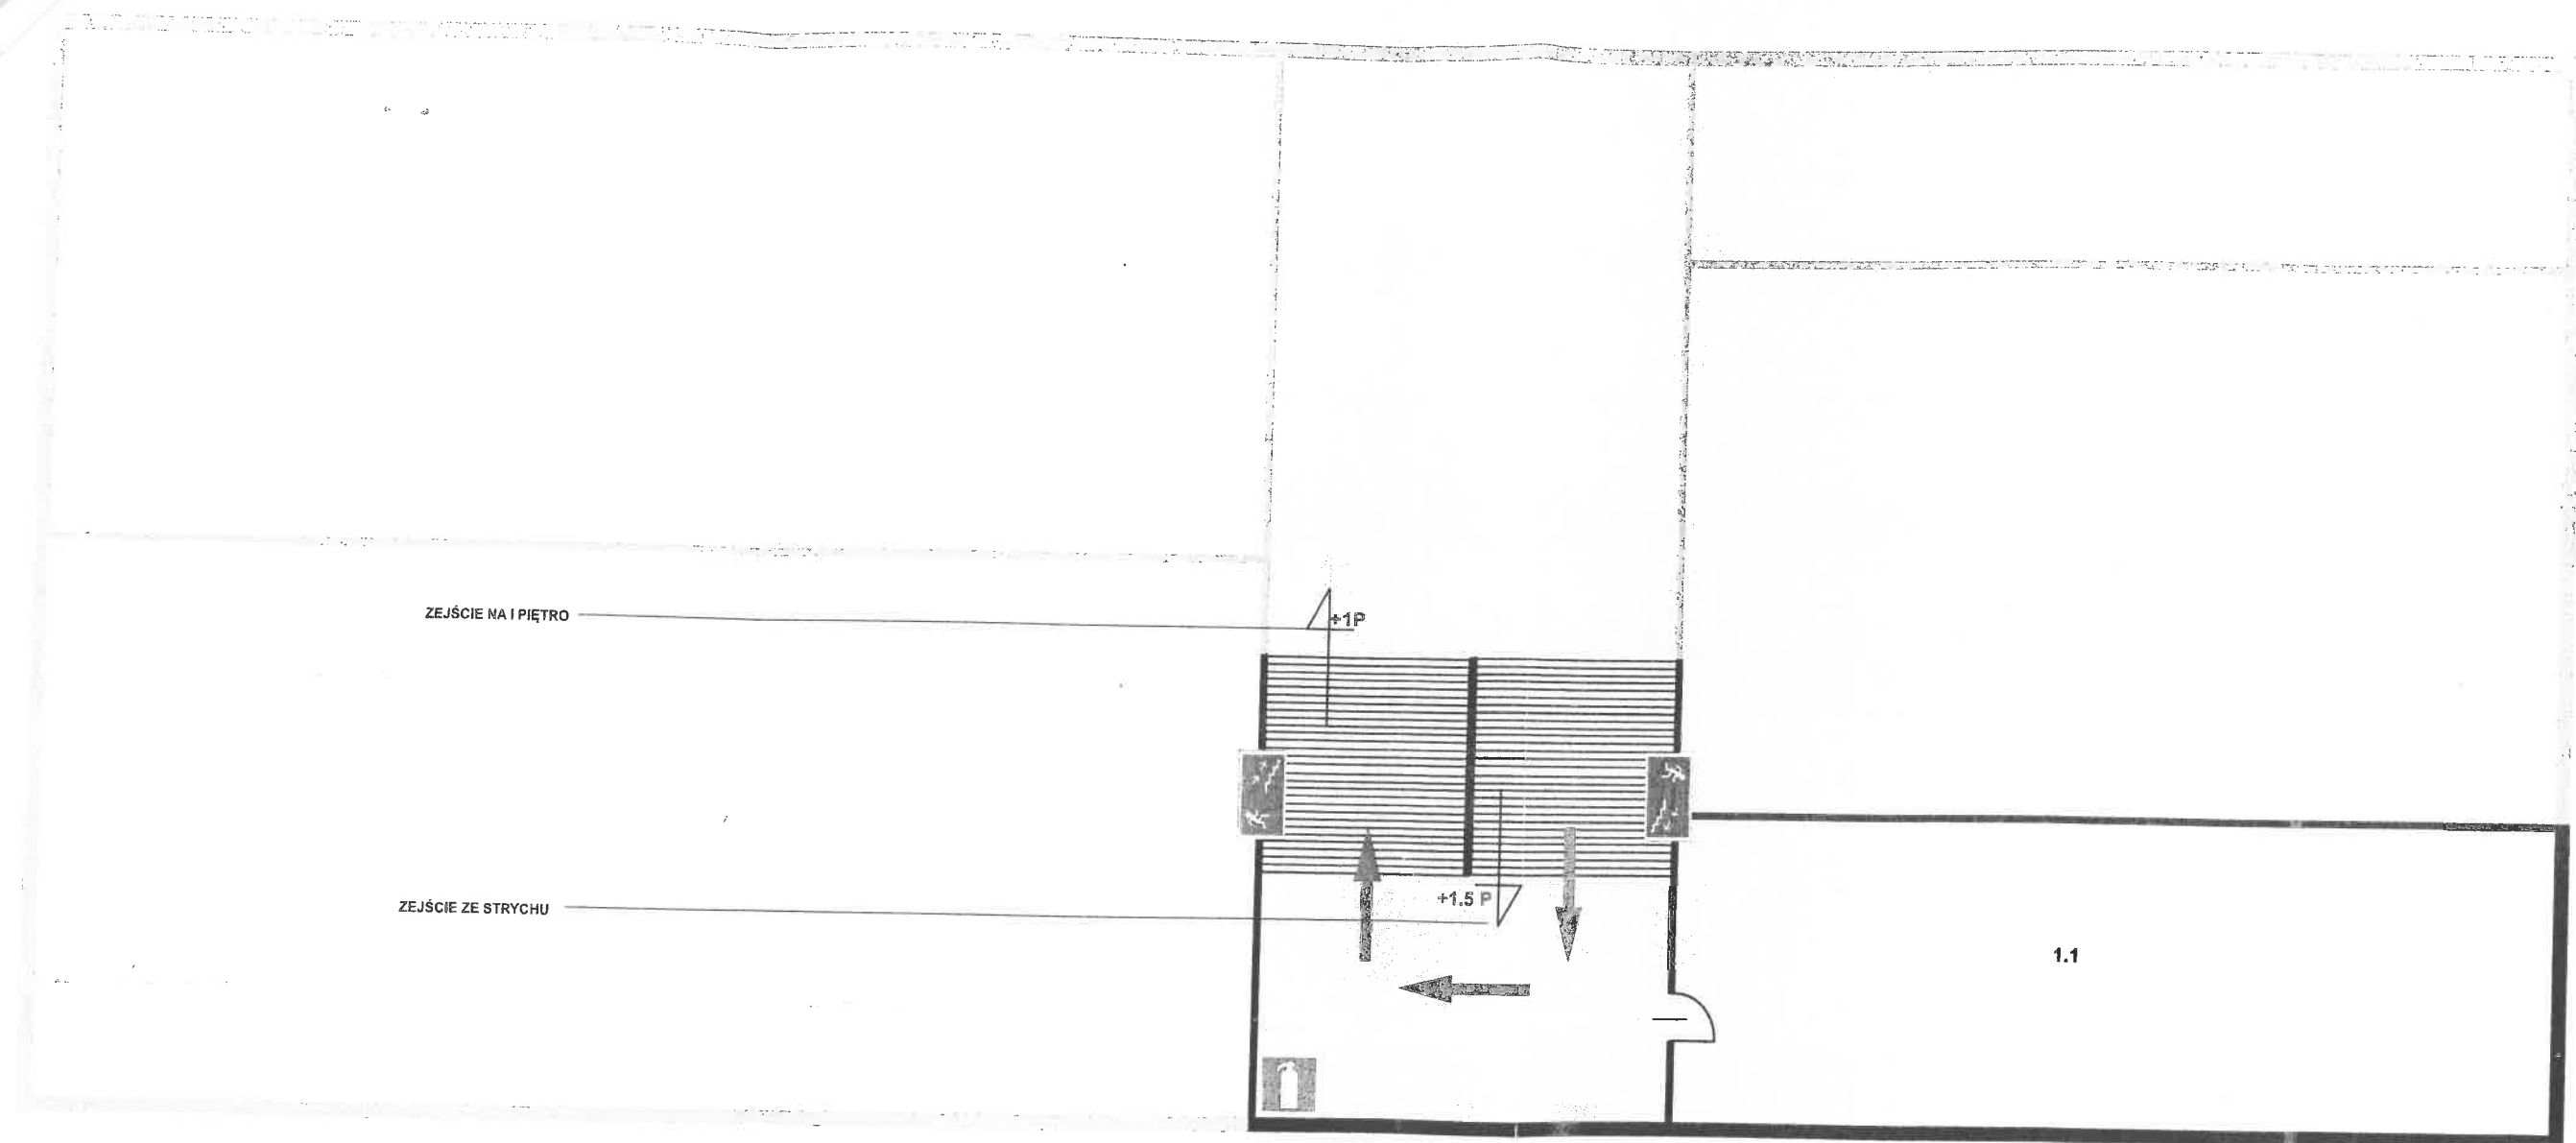

## LEGENDA

LP.	NAZWA POMIESZCZENIA
1.1	KLASA VI - PRACOWNIA JĘZYKOWA

Powierzchnia budynku	ok. 700 m <sup>2</sup>
Wysokość	ok. 13,00 m
Ilość stref pożarowych	2
Strefy zagrożenia wybuchem	-
Liczba kondygnacji nadziemnych	3
podziemnych	2
Gęstość obciążenia ogniowego	1
Kategoria ZL	-
Przewidywana liczba osób na kondygnacji	ZL III
	11

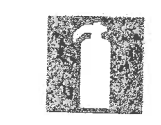

GAŚNICA



KIERUNEK STRUMIENIA EWAKUACYJNEGO



KIERUNEK EWAKUACJI SCHODAMI W DÓŁ