



## RZUT PARTER

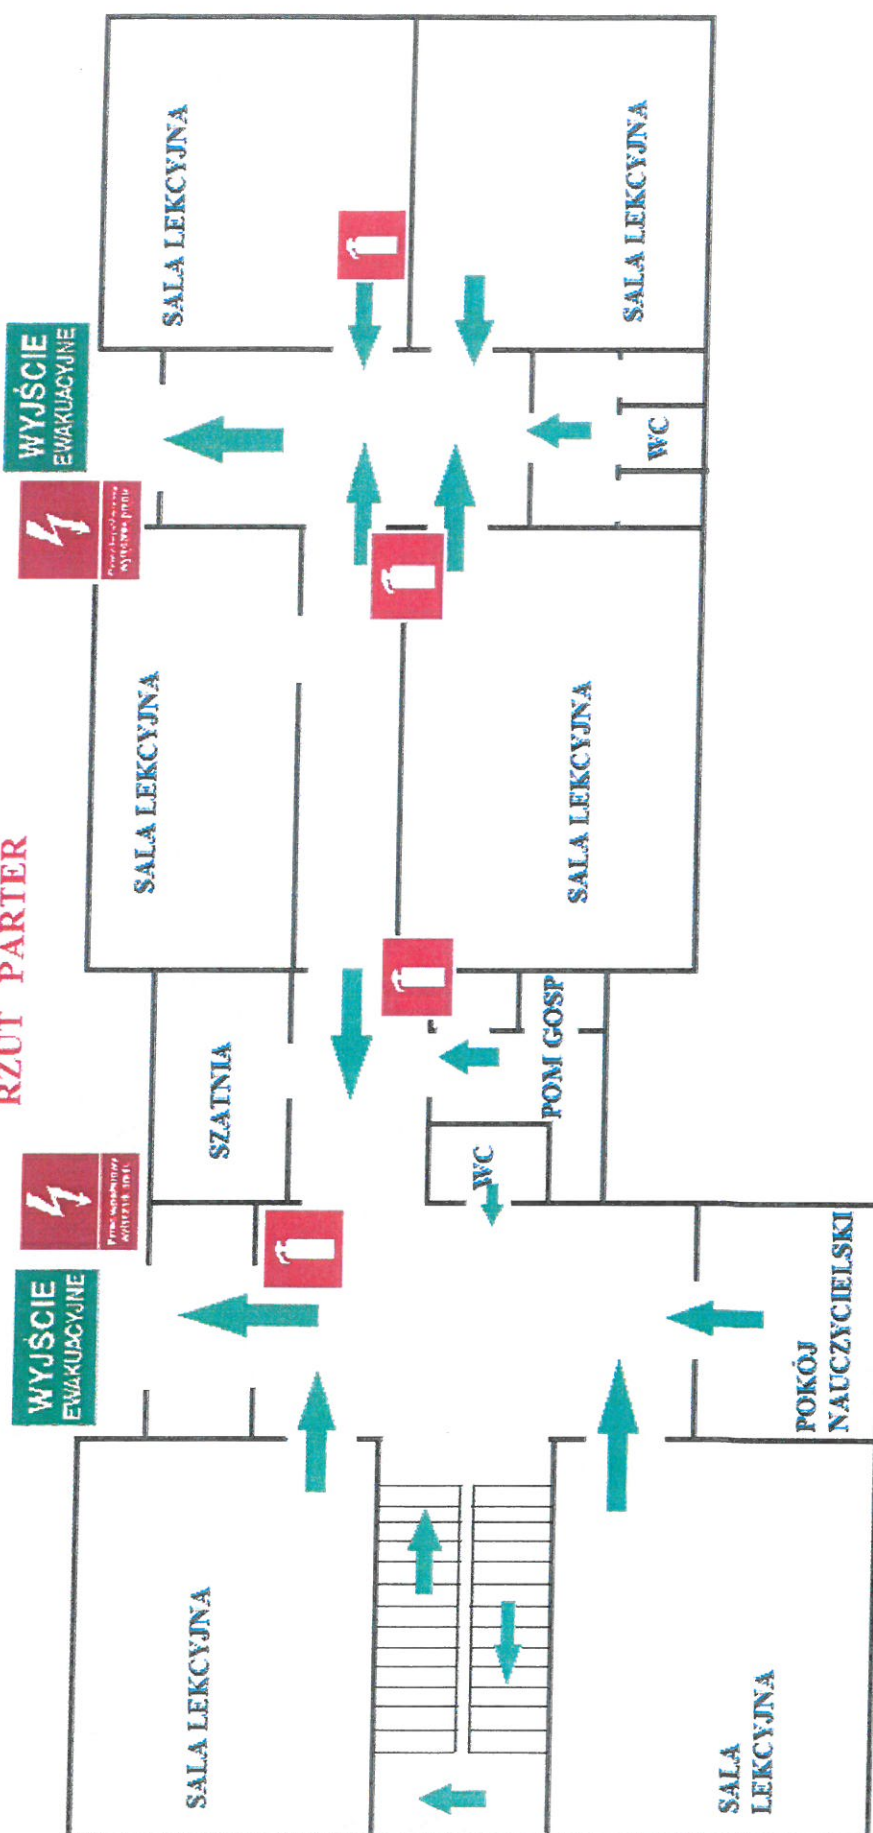

**PLAN EWAKUACJI Z OBIEKTU SZKOŁA PODSTAWOWA W GRAJÓW  
RZUT PODPIWNICZENIE**

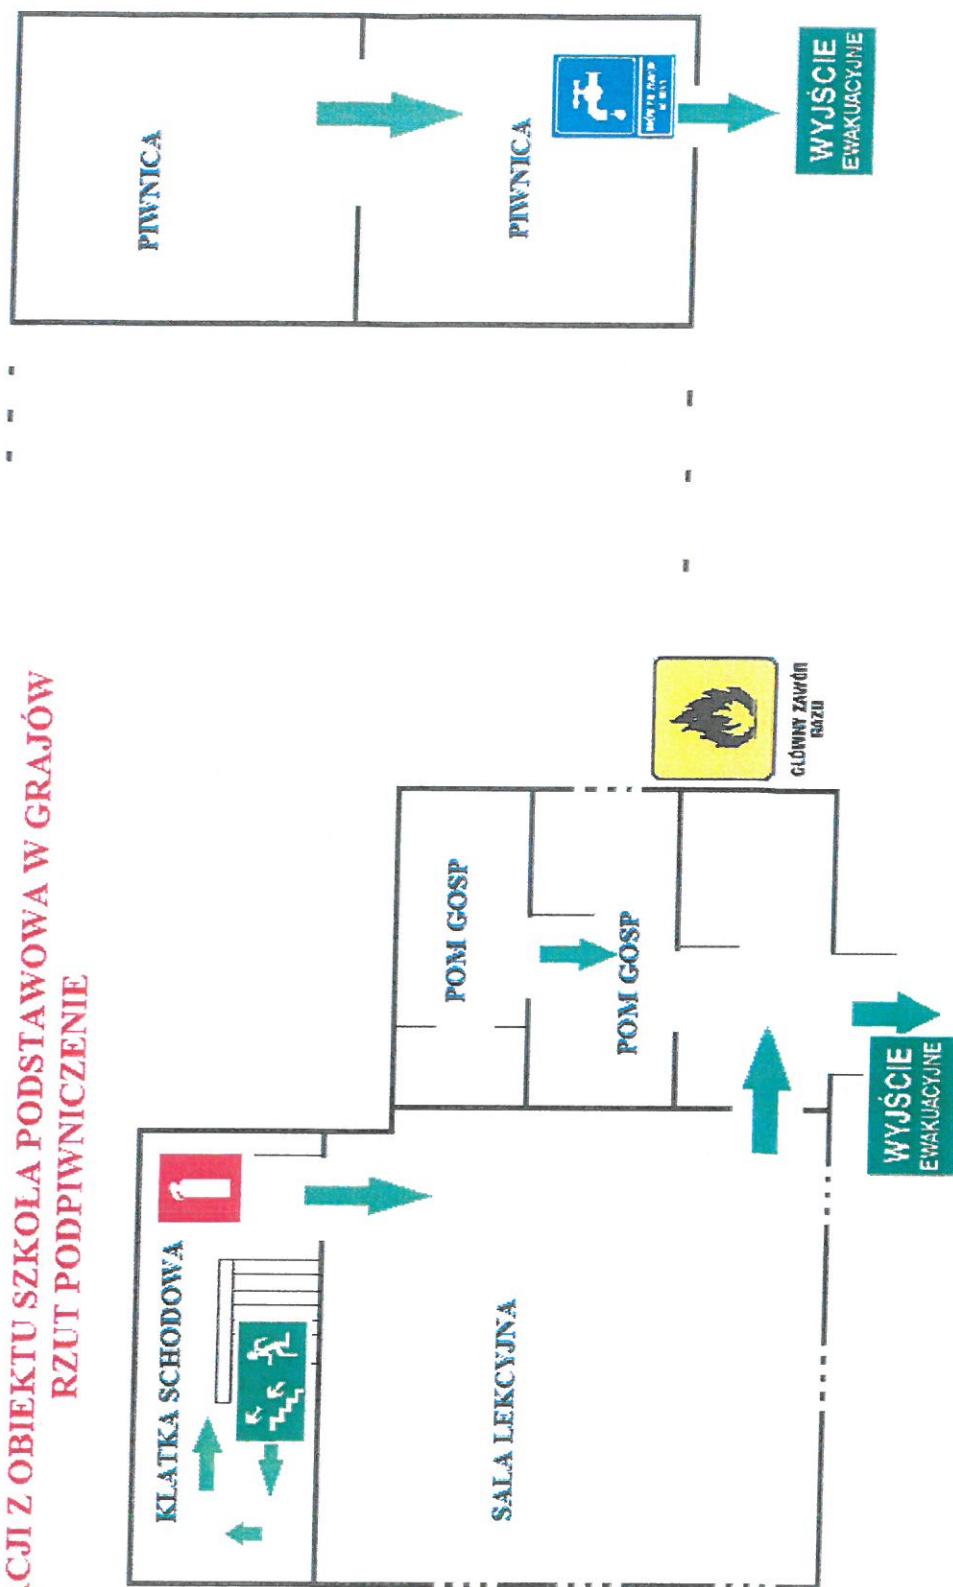

**PLAN EWAKUACJI Z OBIEKTU SZKOŁA PODSTAWOWA GRAJÓW  
RZUT PODDASZA**

