


**PLAN EWAKUACJI Z OBIEKTU SZKOŁA PODSTAWOWA W MIETNIOWIE PODDASZE**

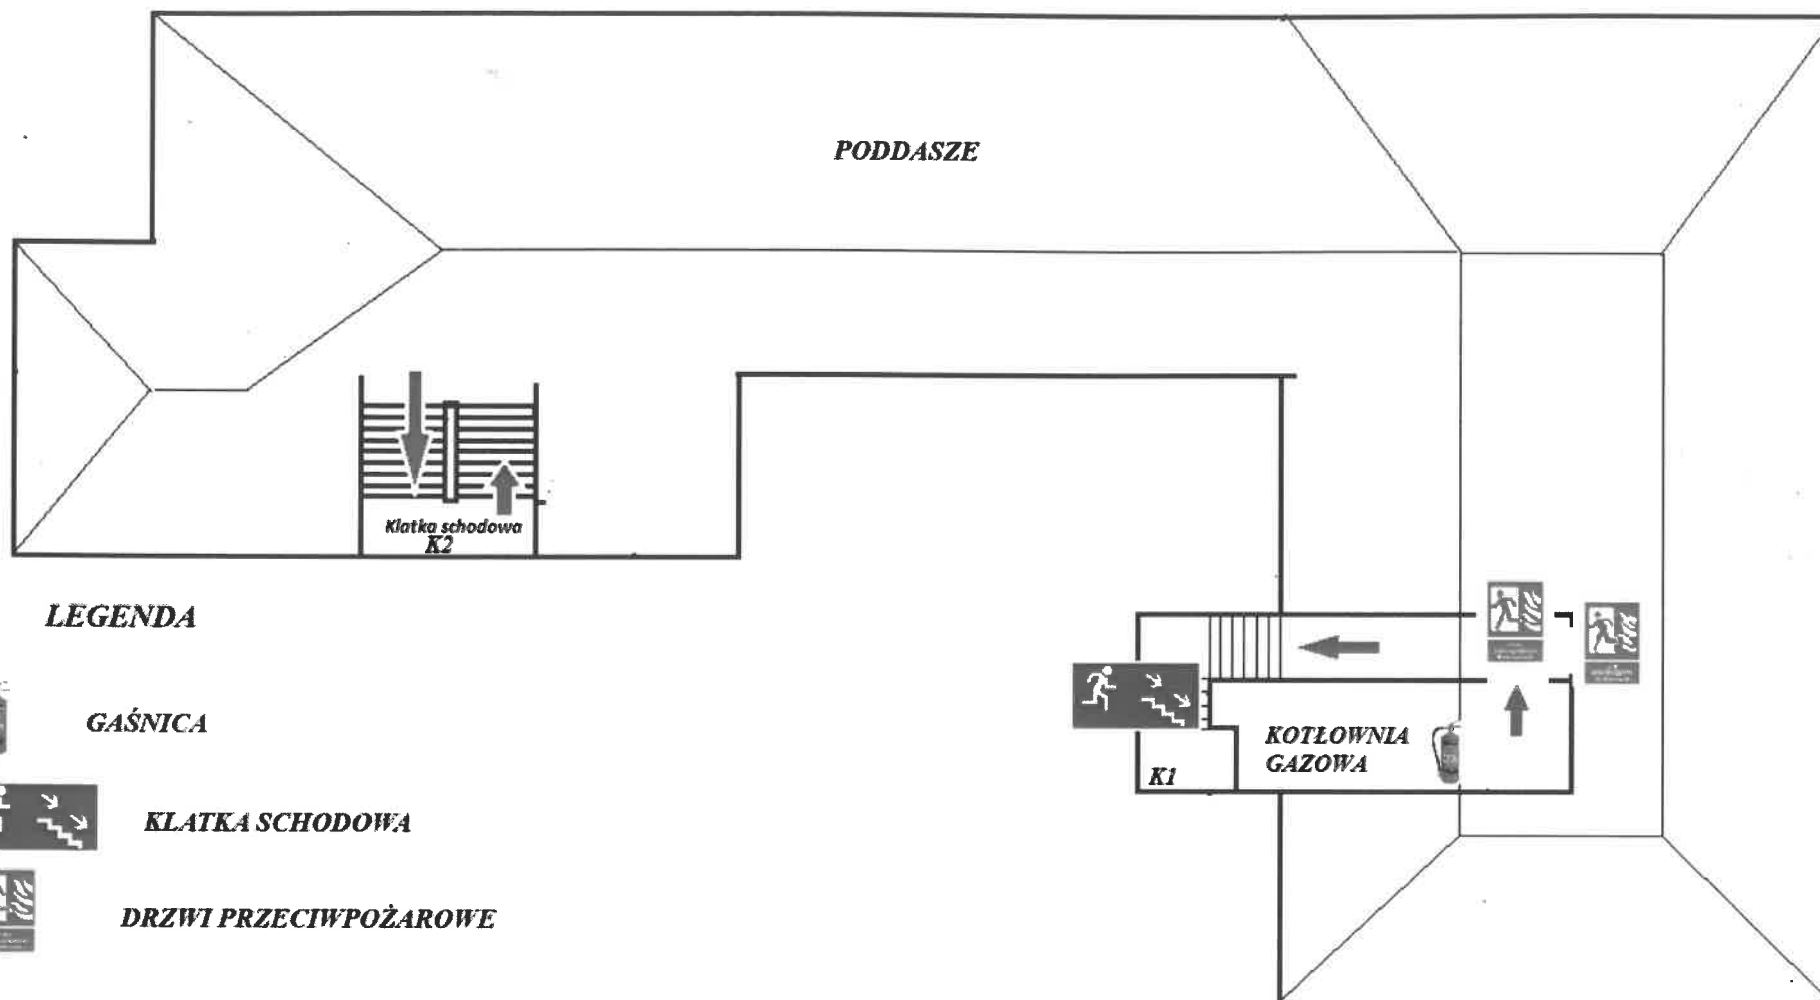

**LEGENDA**



**GAŚNICA**



**KLATKA SCHODOWA**



**DRZWI PRZECIWPOŻAROWE**