








PLAN EWAKUACJI

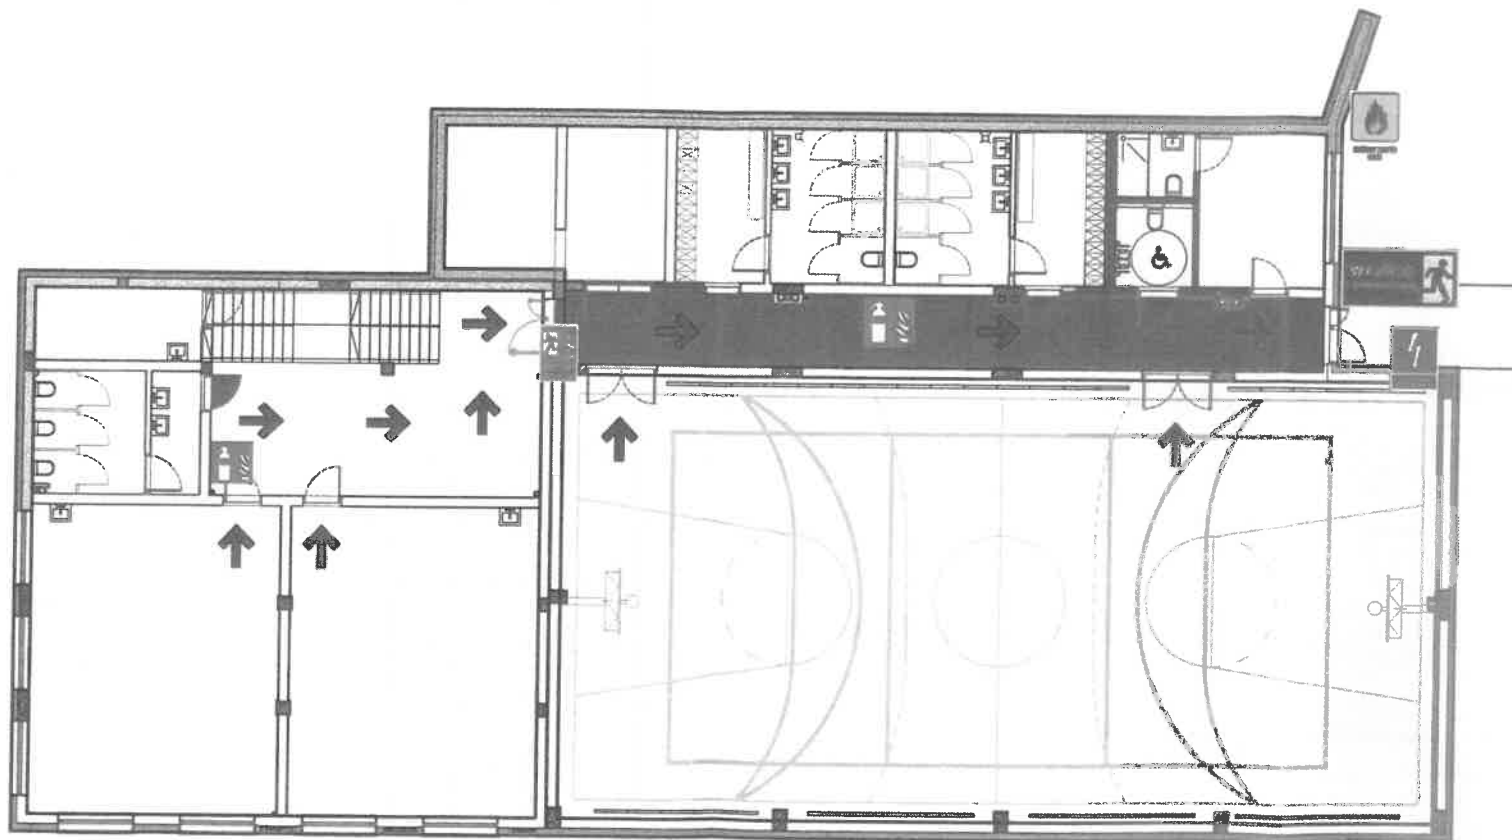

Legenda

	Kierunek ewakuacji/ drogi ewakuacyjne		Wyjście ewakuacyjne
	Gaśnica		Drzwi przeciwpożarowe
	Przeciwpożarowy wyłącznik prądu		Główny zawór gazu

Obiekt	Szkoła Podstawowa w Sygnejczowie Sygnejczów 1, 32-020 Wieliczka	
Temat	Instrukcja Bezpieczeństwa Pożarowego	
Kategoria zagrożenia ludzi	ZL III	
Rysunek	Rzut Parteru	IBP/1