


PLAN EWAKUACJI

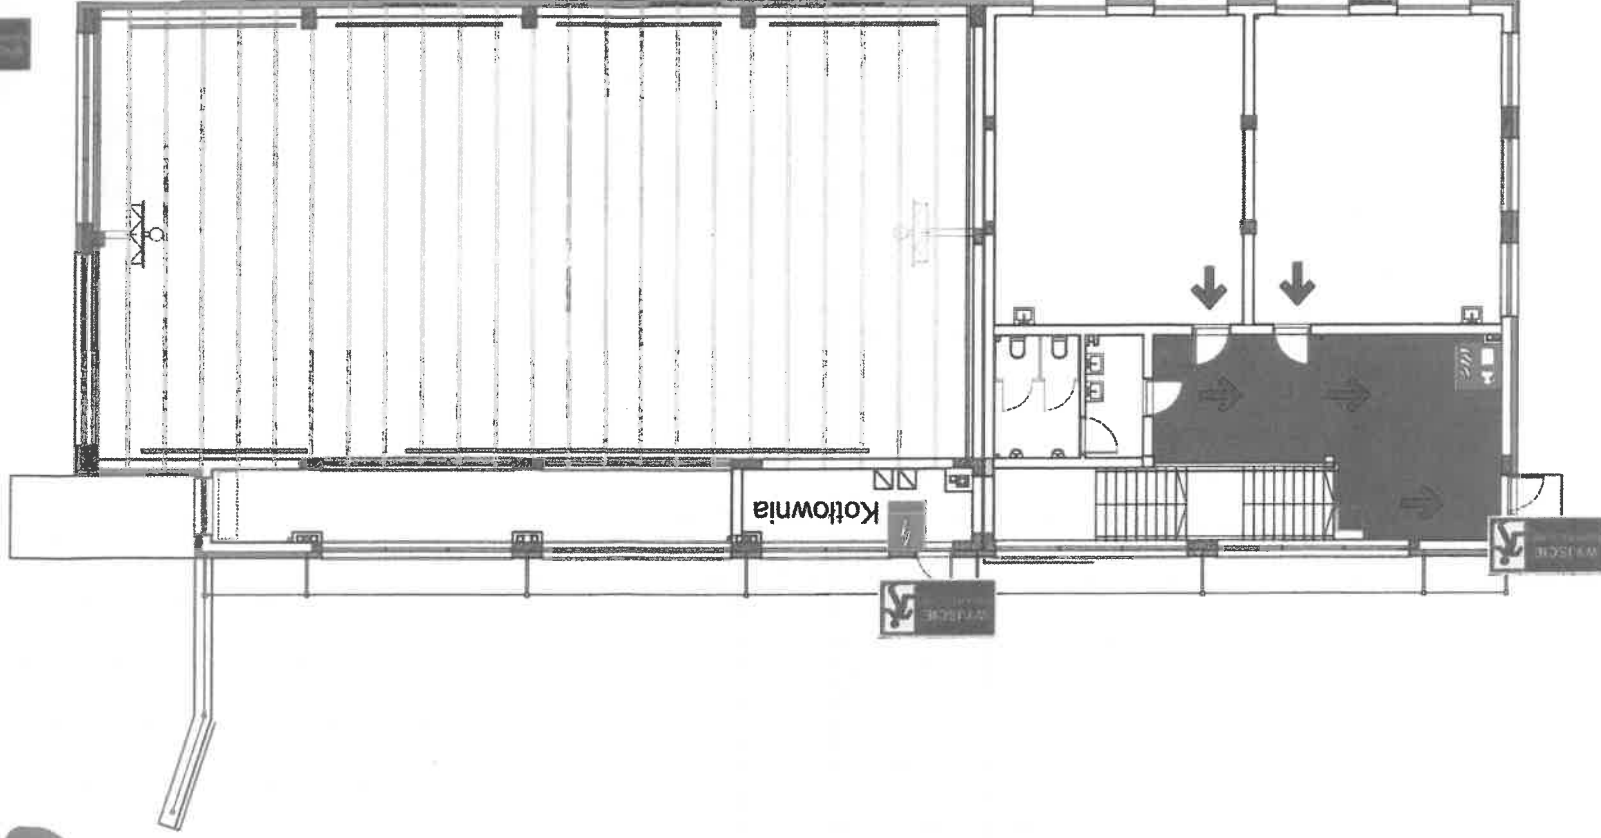

SILVER-POINT



Legenda

- Kierunek ewakuacji/ drogi ewakuacyjne
- Gaśnica
- Przeciwpozarowy wyłącznik prądu
- Wyjście ewakuacyjne

Obiekt	Szkoła Podstawowa w Sygneczowie Sygneczów 1, 32-020 Wieliczka
Temat	Instrukcja Bezpieczeństwa Pożarowego
Kategoria zagrożenia	ZL III
Rysunek	Rzut Piętra 1
	IBP/2