




ZAŁĄCZNIK NR 5 - PLAN EWAKUACJI - SZKOŁA PODSTAWOWA W ŚLEDZIEJOWICACH - RZUT OGÓLNY

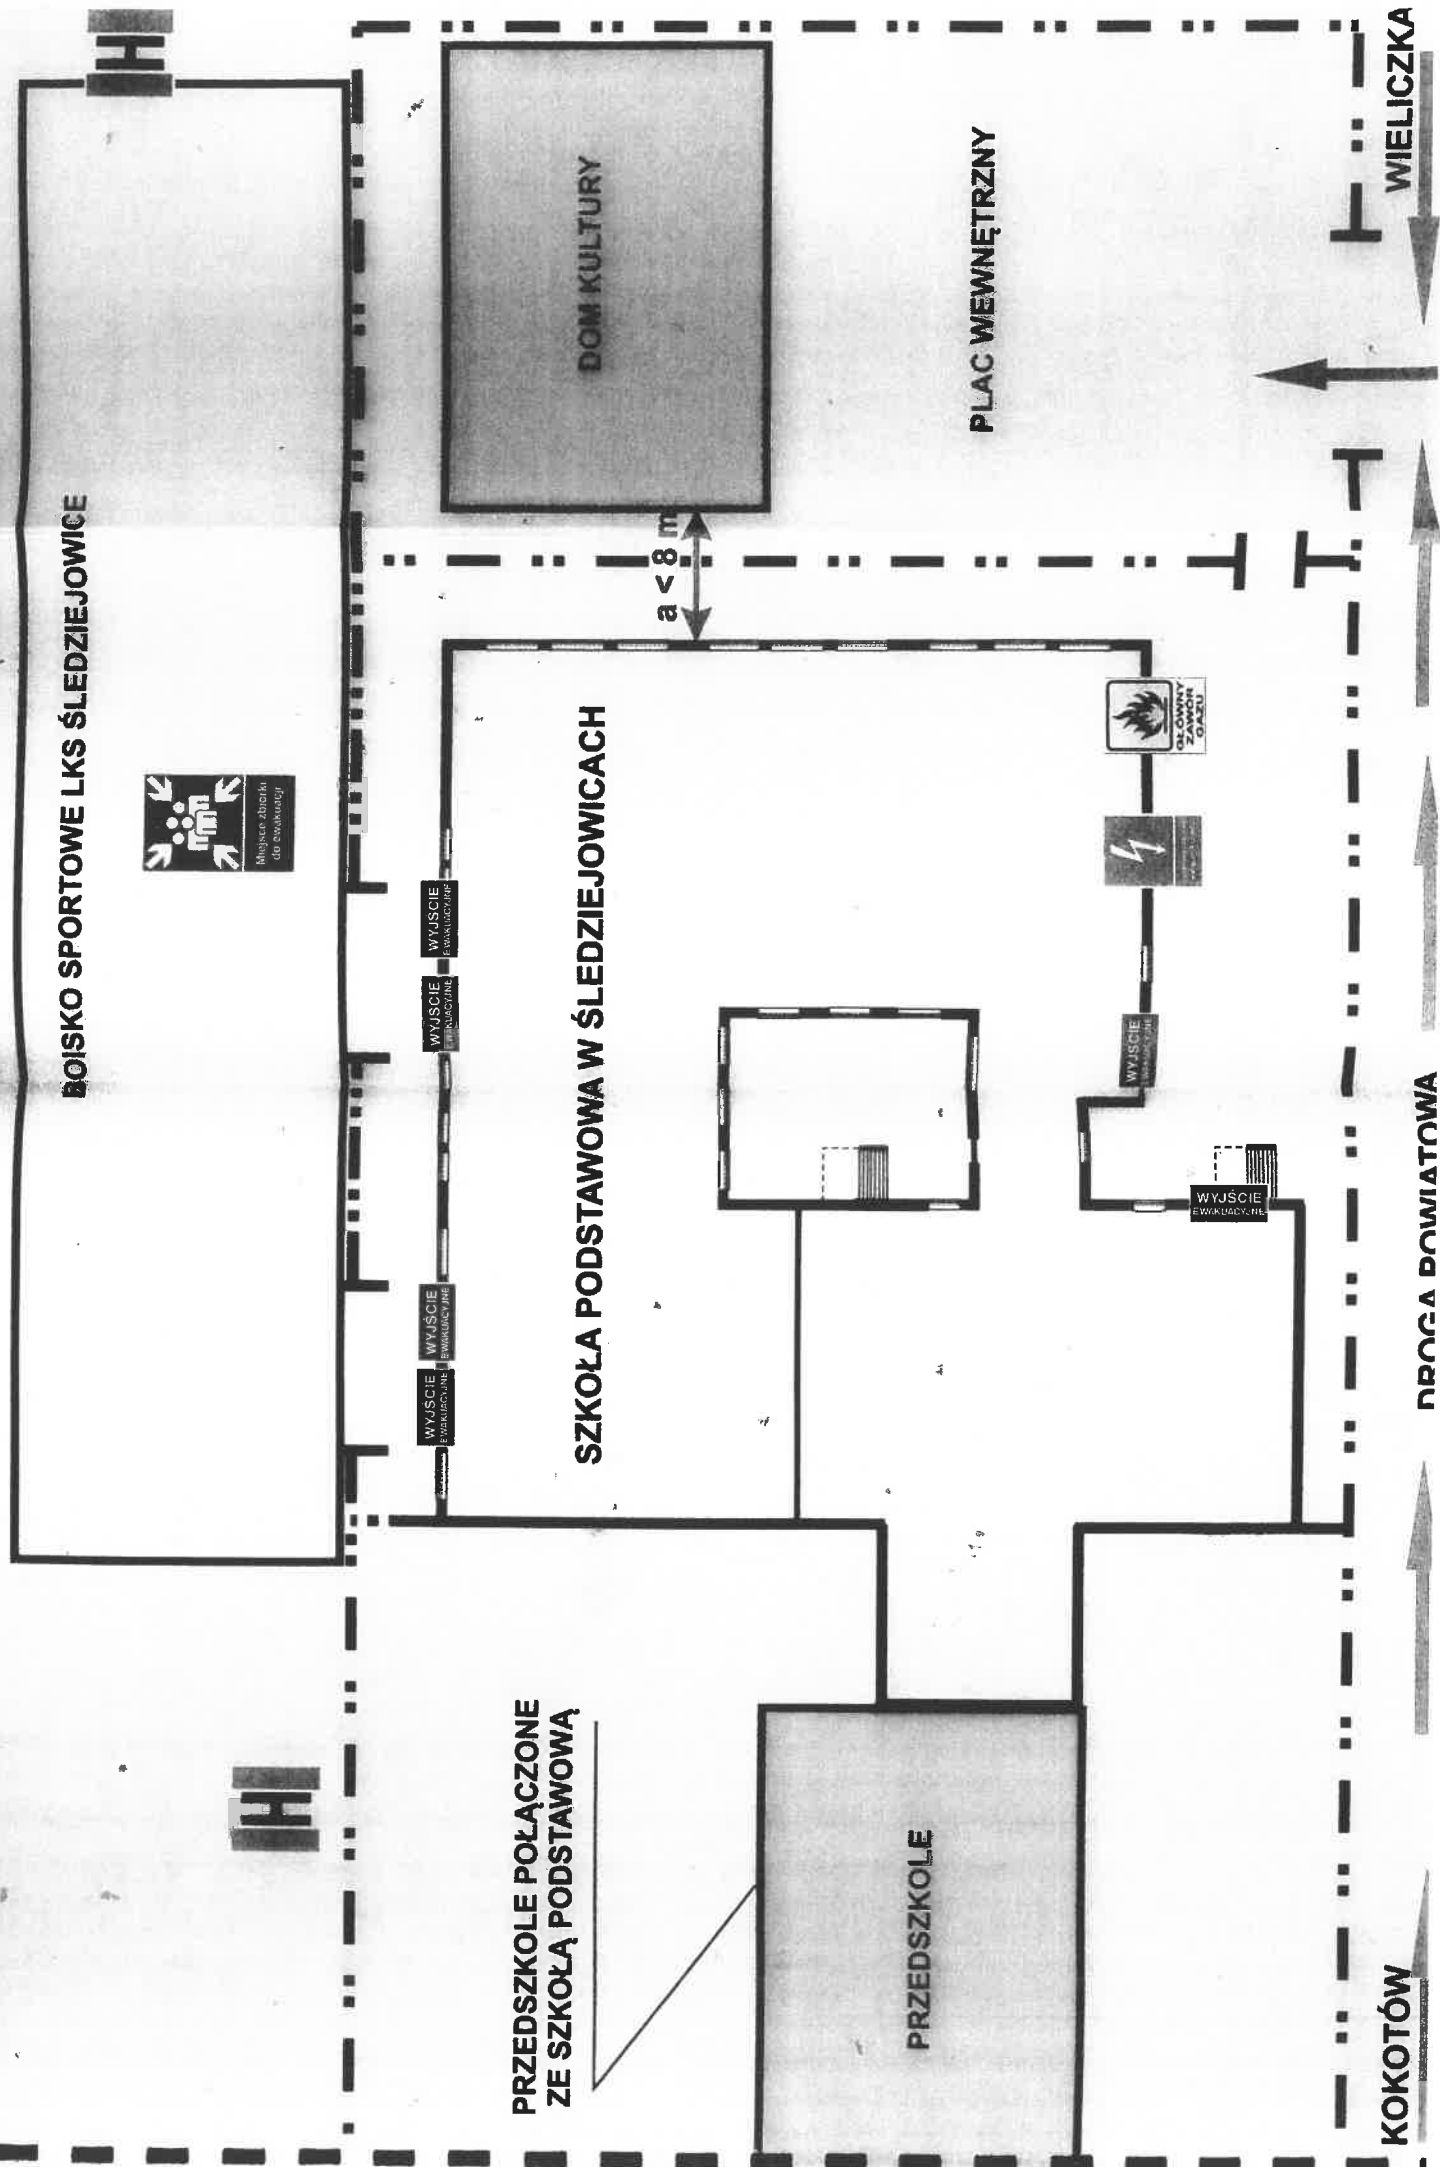

ZAŁĄCZNIK NR 4 - PLAN EWAKUACJI - SZKOŁA PODSTAWOWA W ŚLEDZIEJOWICACH - CZĘŚĆ STARA - PIĘTRO

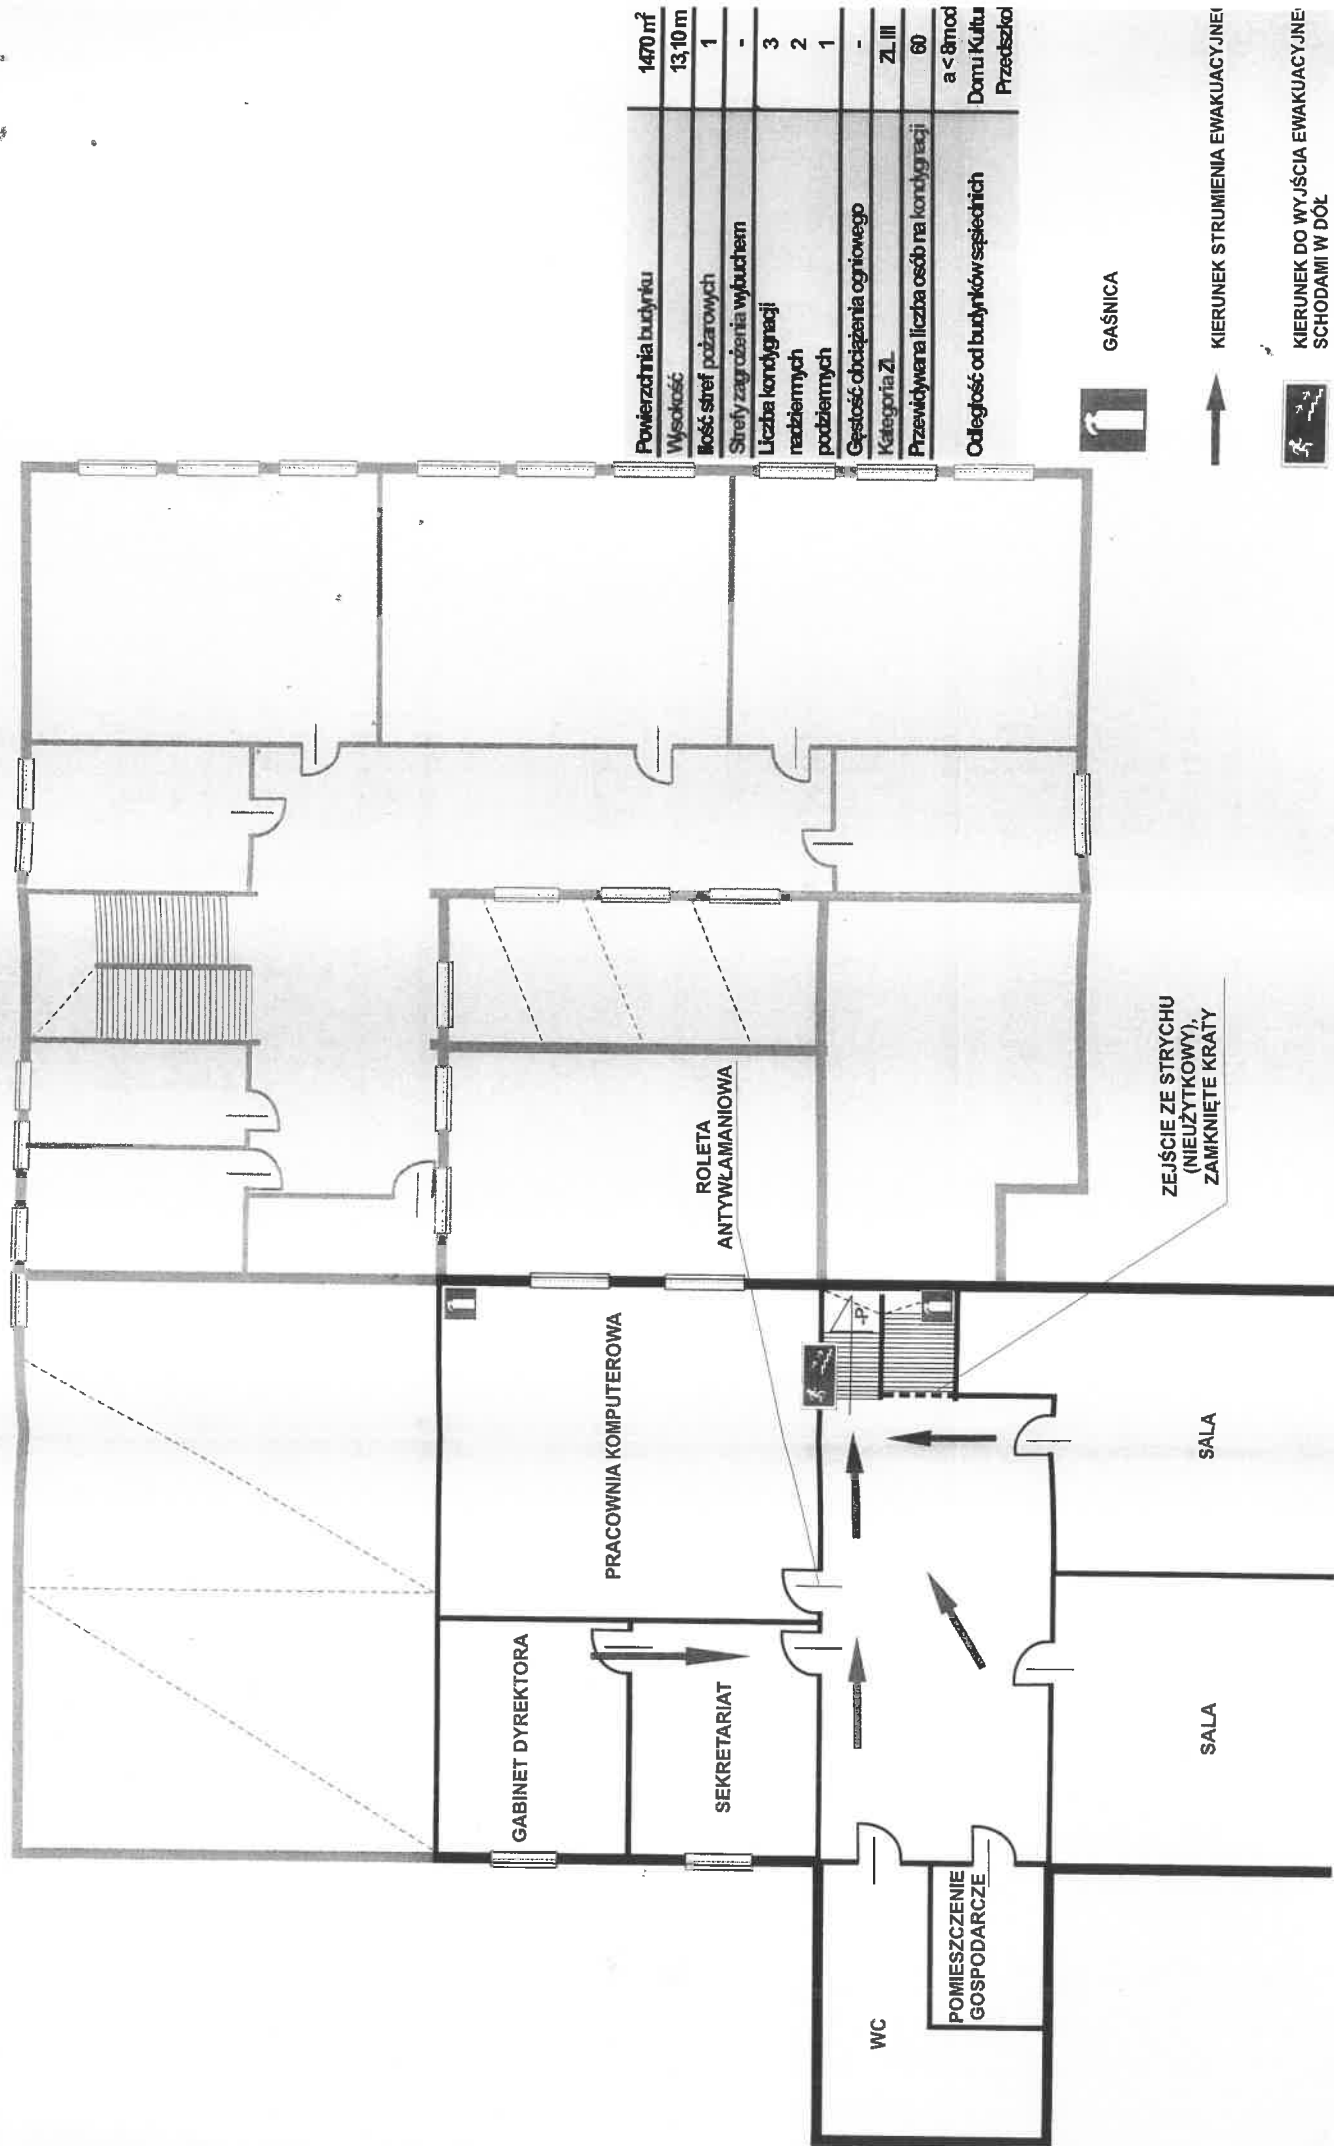

ZAŁĄCZNIK NR 3 - PLAN EWAKUACJI - SZKOŁA PODSTAWOWA W ŚLEDZIEJOWICACH - CZĘŚĆ NOWA - PIĘTRO

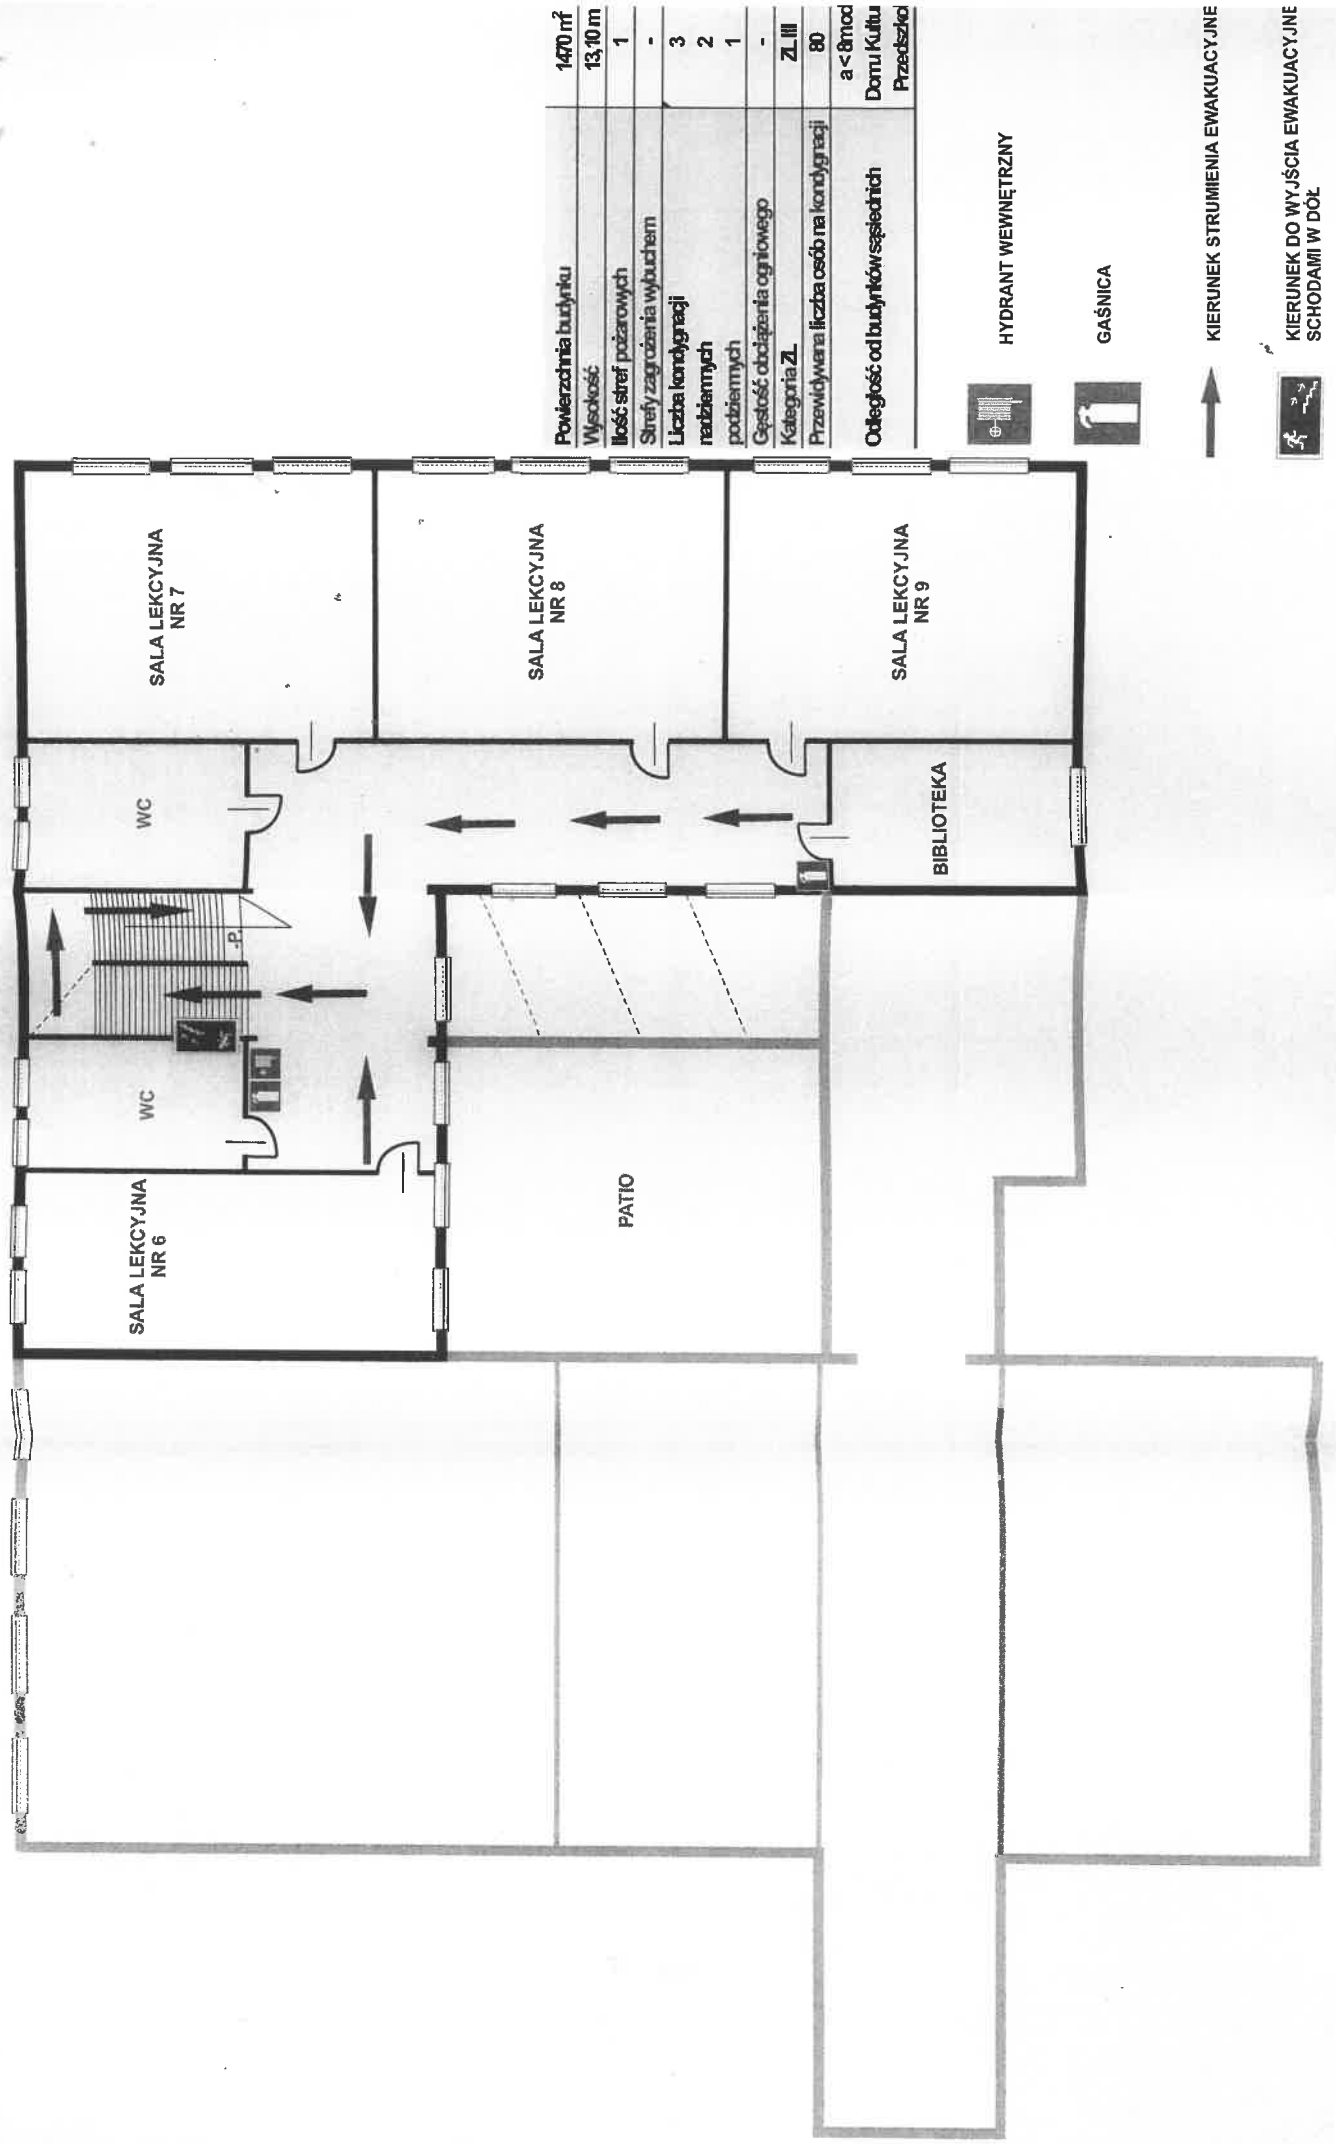

—



ZAŁĄCZNIK NR 1 - PLAN EWAKUACJI - SZKOŁA PODSTAWOWA W ŚLEDZIEJOWICACH - PIWNICA

