






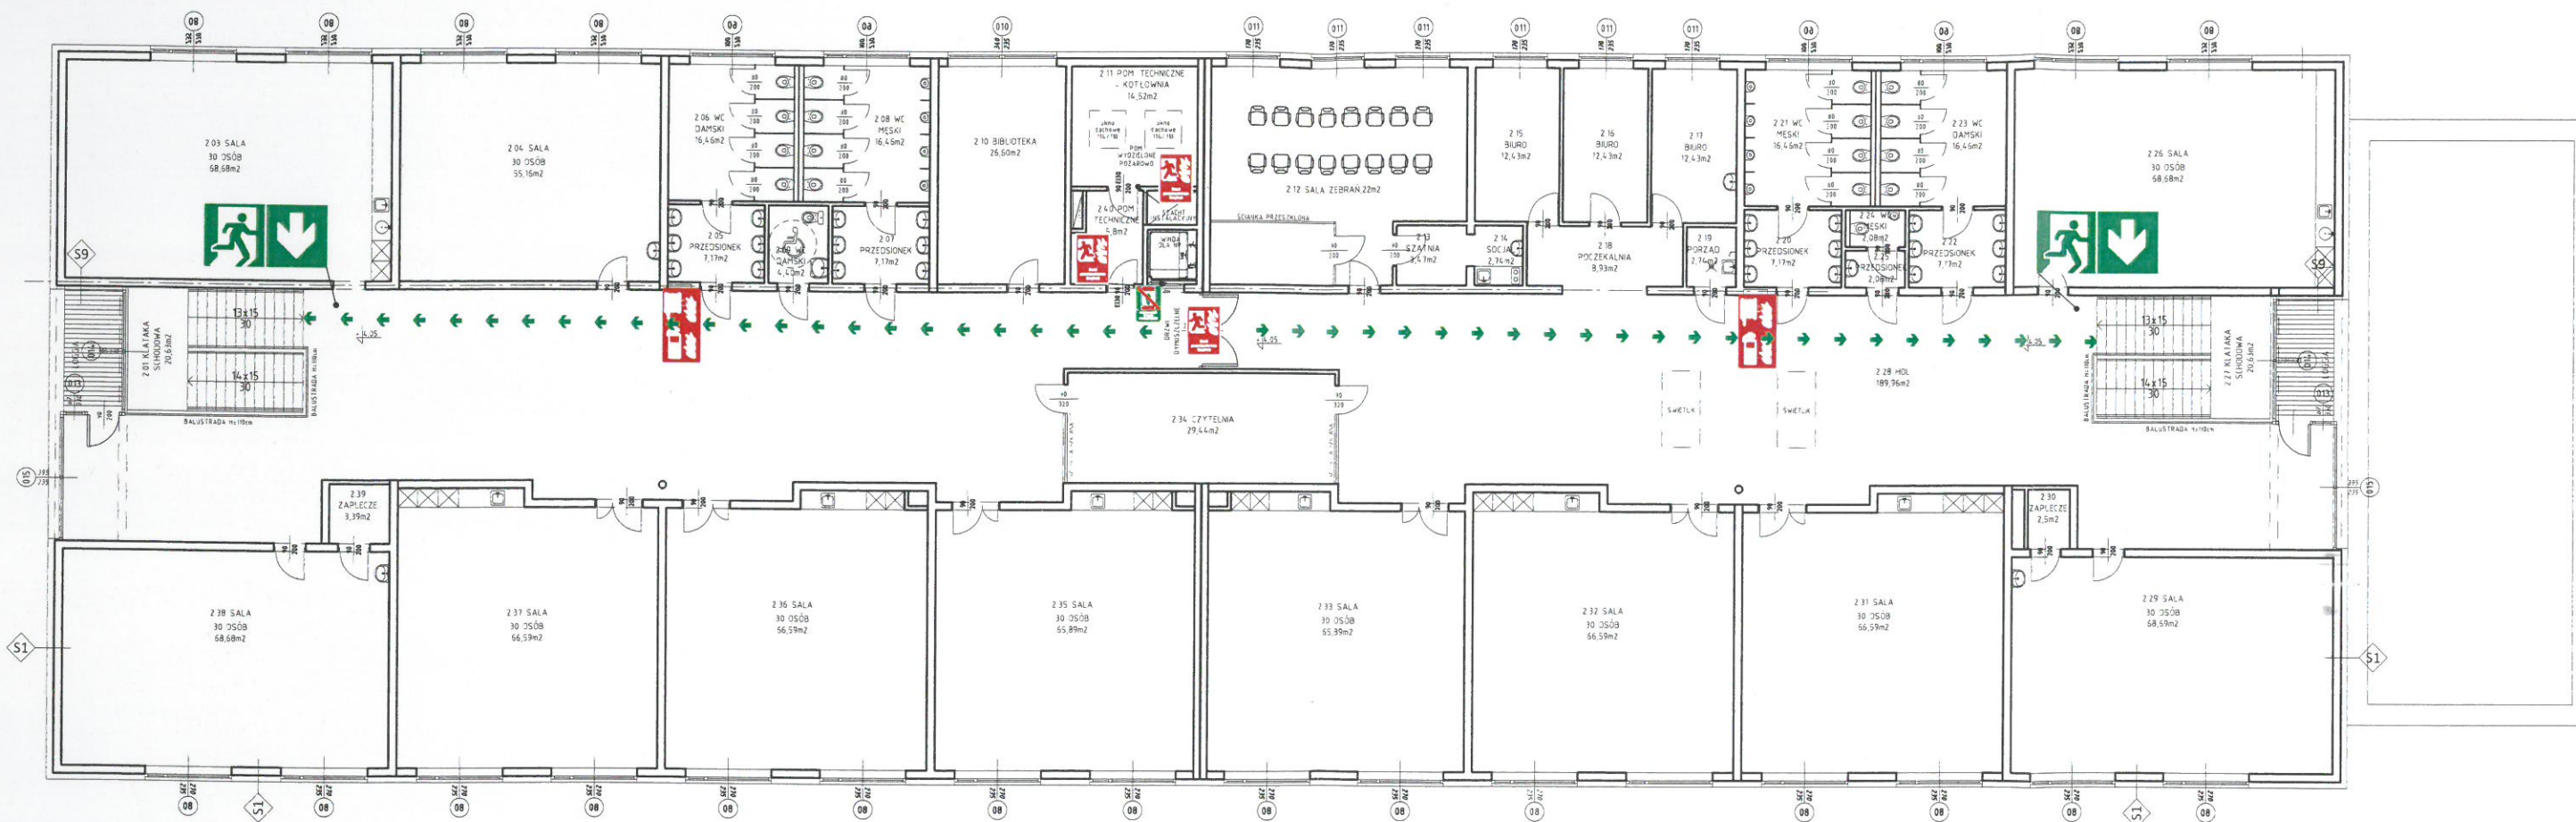


PLAN EWAKUACJI - I PIĘTRO

BUDYNEK BUDYNEK DYDAKTYCZNO-KONFERENCYJNY



Legenda

-  Gaśnica
-  Nie korzystać z windy w razie pożaru
-  Hydrant w ścianie
-  Drzwi przeciwpożarowe. Zamykać!
-  Przeciwpożarowy wyłącznik prądu
-  Wyjście ewakuacyjne, kierunek
-  Kierunek drogi ewakuacyjnej