


PLAN EWAKUACJI - PARTER

BUDYNEK CENTRUM DYDAKTYCZNO-KONFERENCYJNEGO

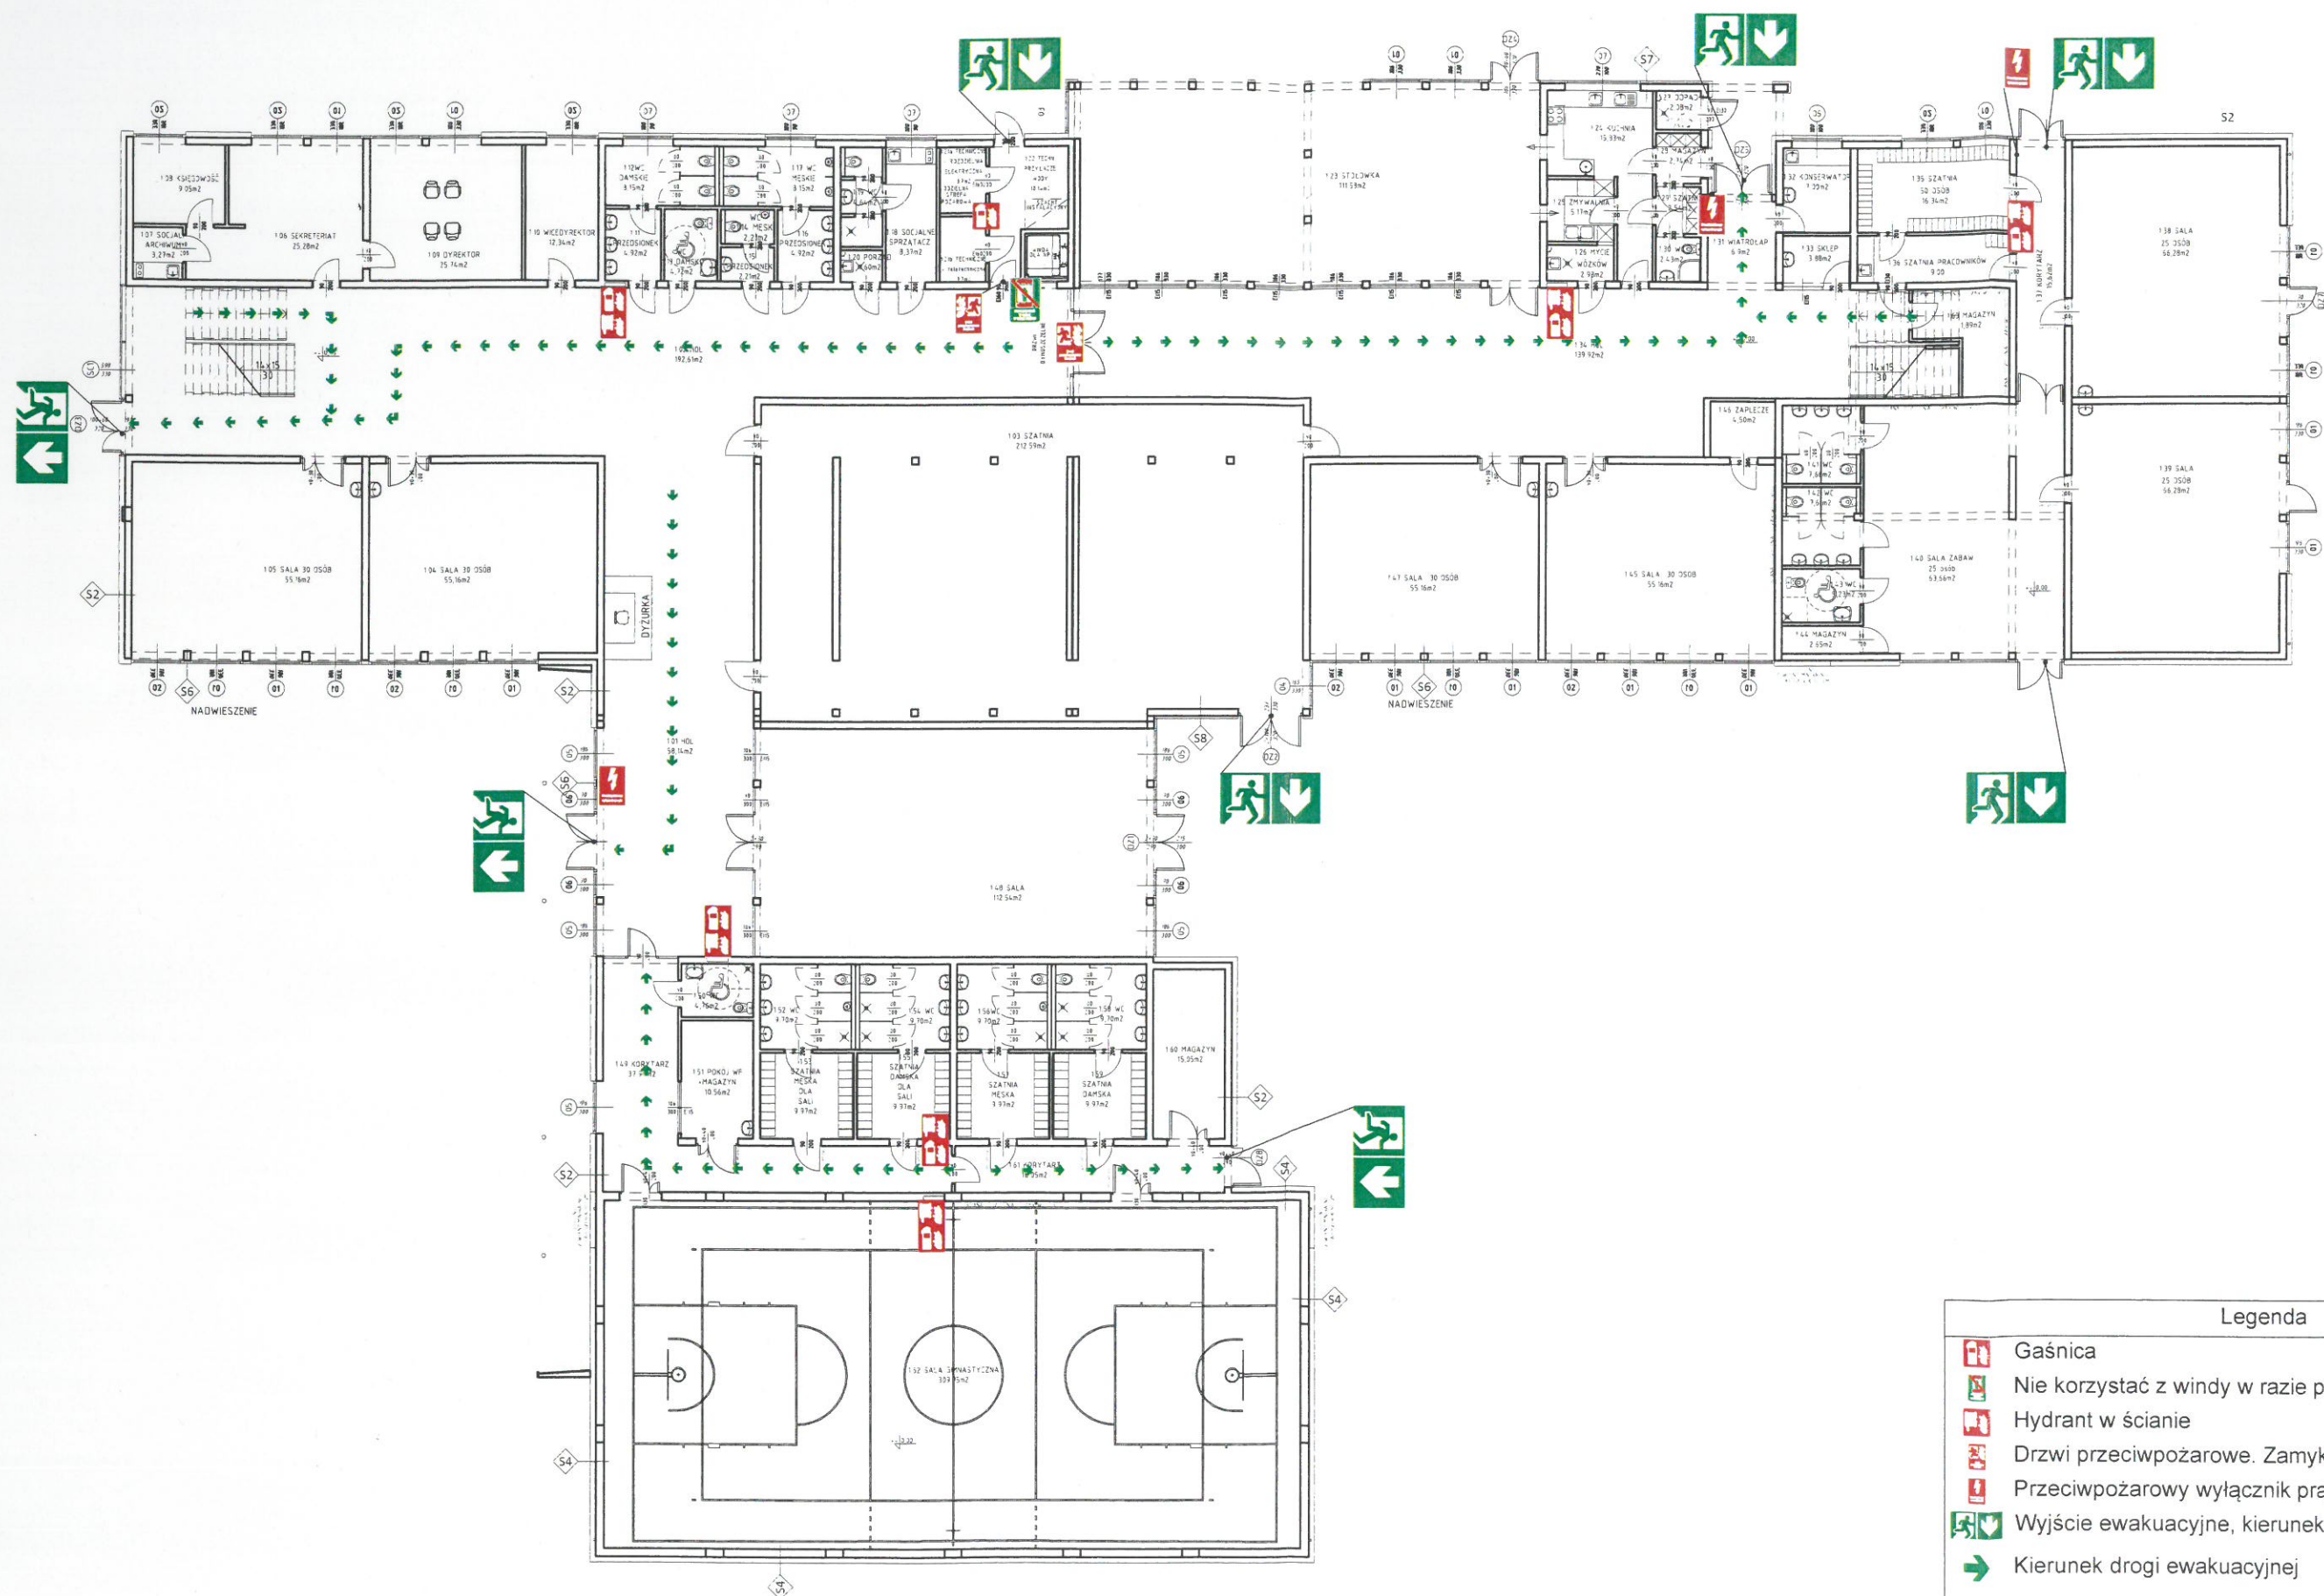

Legenda

- Gaśnica
- Nie korzystać z windy w razie pożaru
- Hydrant w ścianie
- Drzwi przeciwpożarowe. Zamykać!
- Przeciwpożarowy wyłącznik prądu
- Wyjście ewakuacyjne, kierunek
- Kierunek drogi ewakuacyjnej