


ZAŁĄCZNIK NR 1 - PLAN EWAKUACJI - SZKOŁA PODSTAWOWA W BYSZYCACH - RZUT OGÓLNY

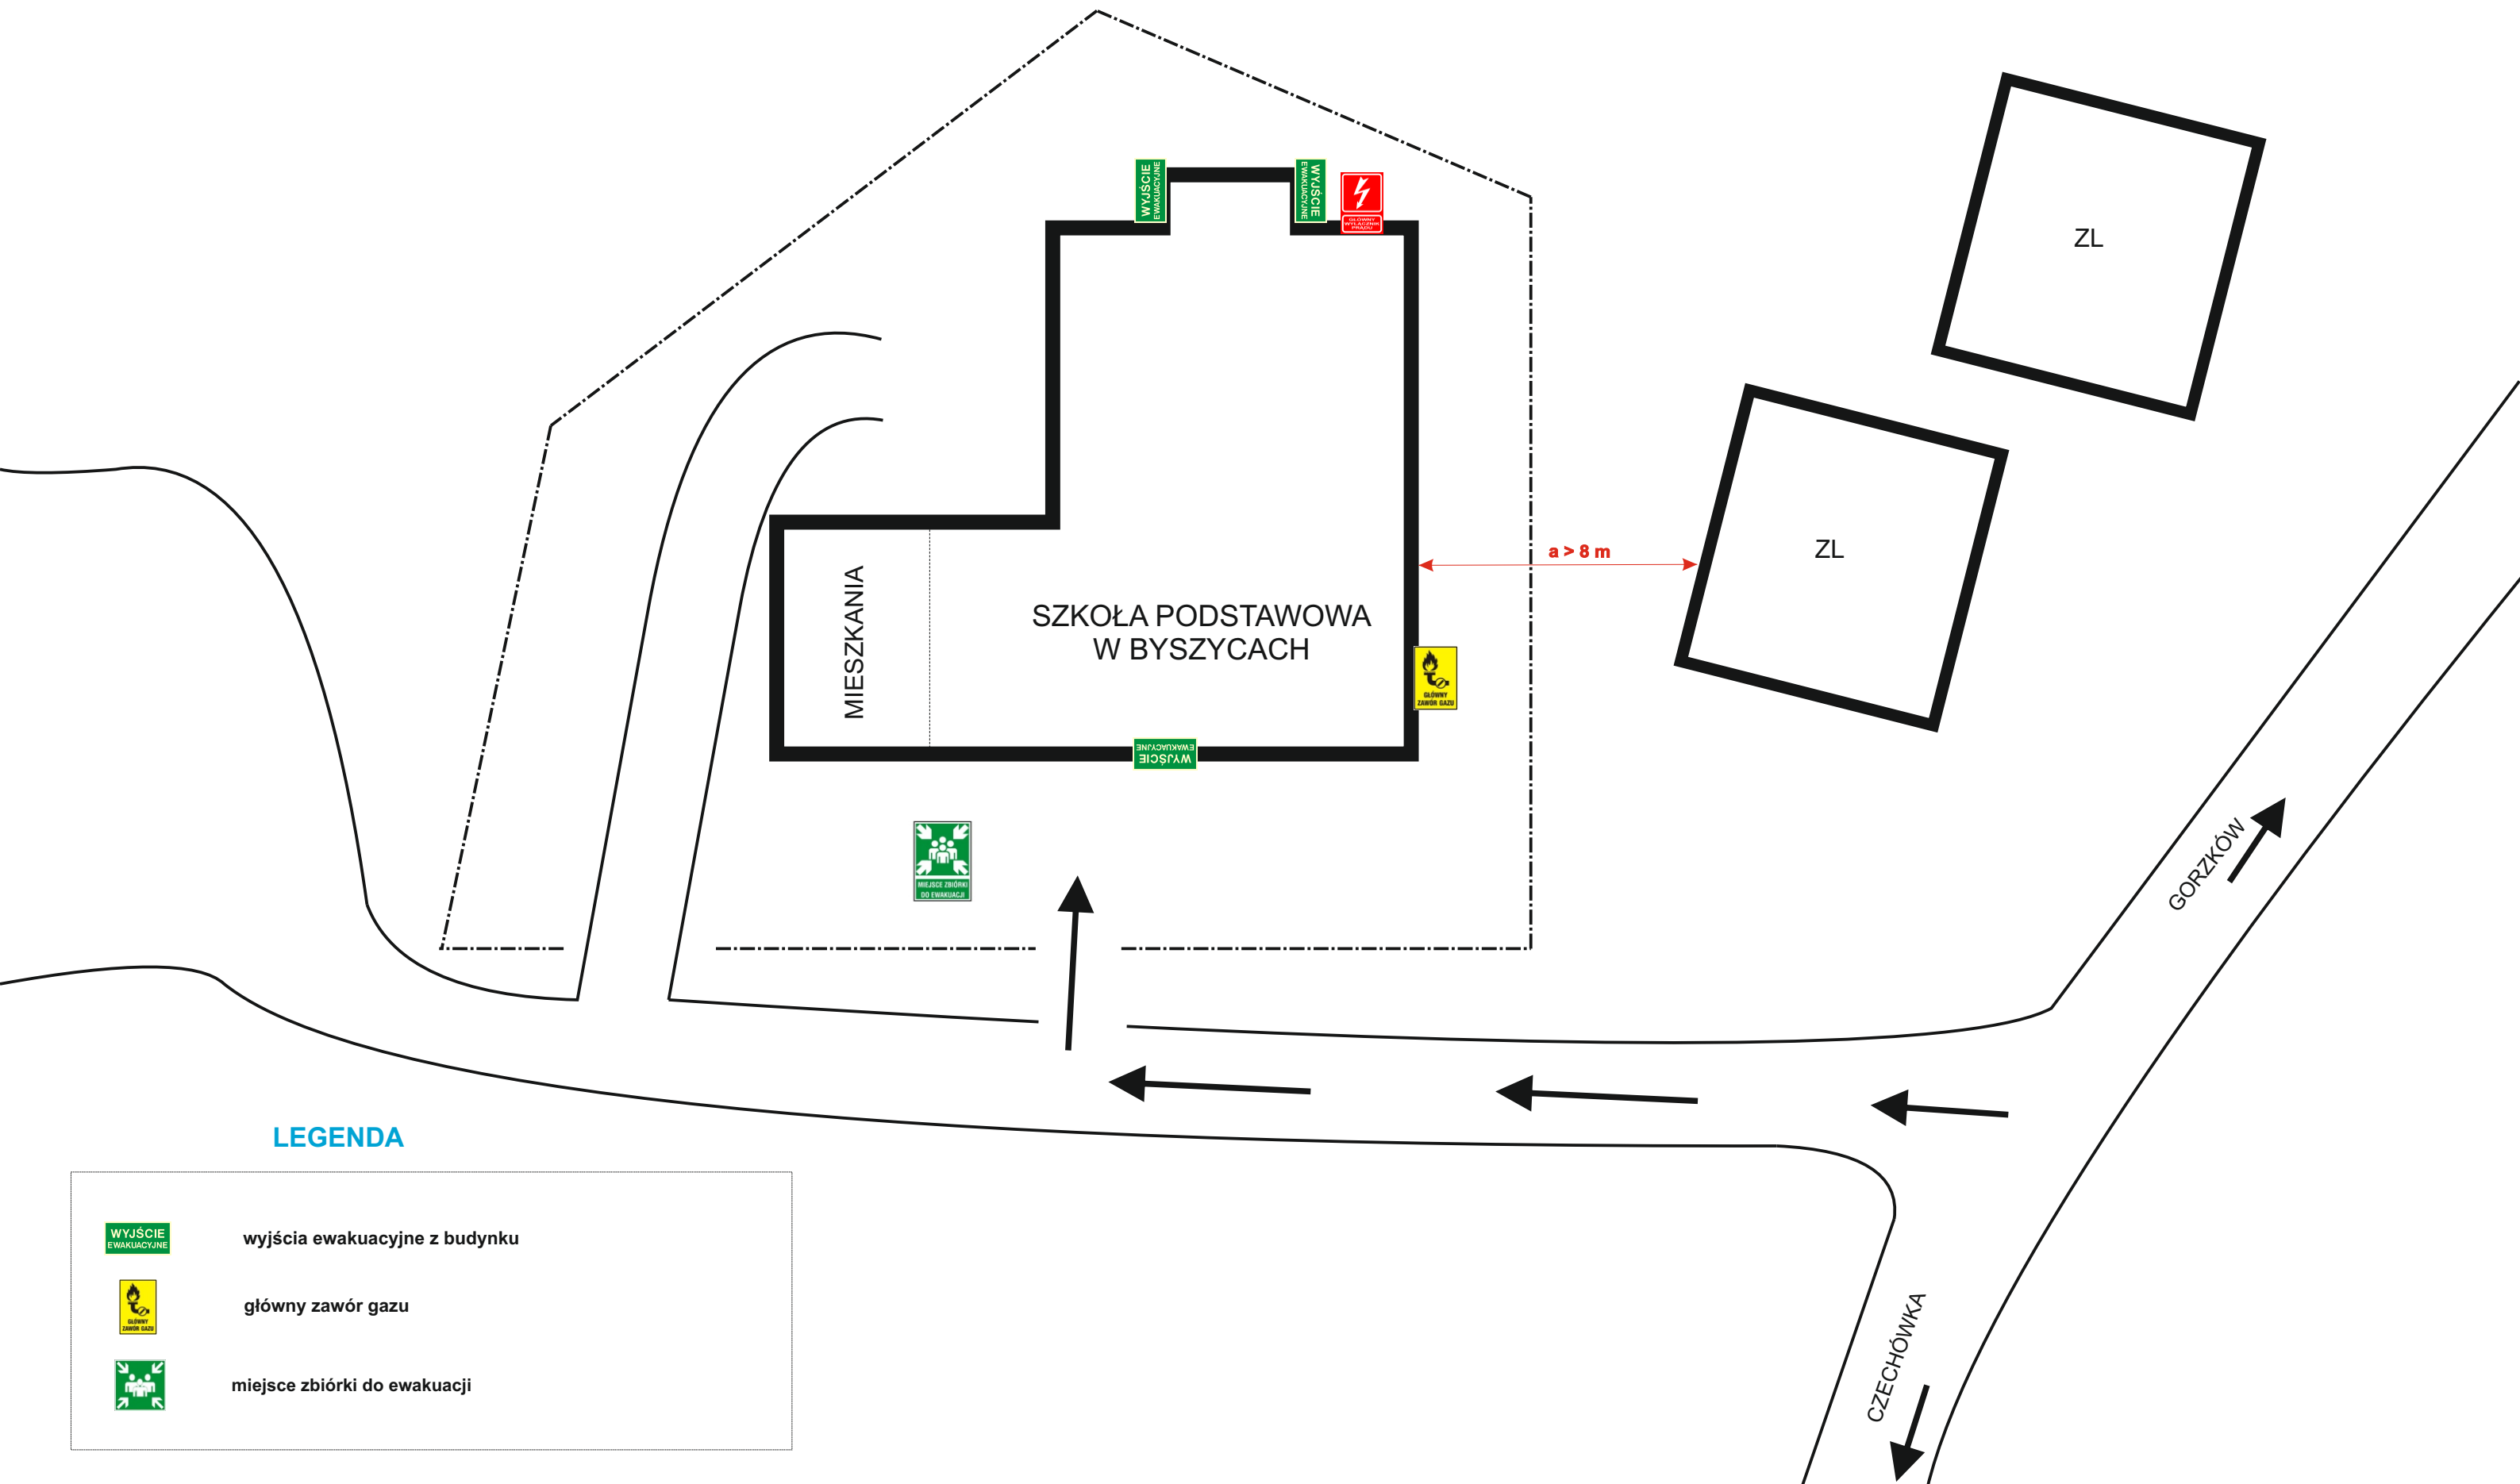

LEGENDA

	wyjścia ewakuacyjne z budynku
	główny zawór gazu
	miejsce zbiórki do ewakuacji