


ZAŁĄCZNIK NR 4 - PLAN EWAKUACJI - SZKOŁA PODSTAWOWA W DOBRANOWICACH - I PIĘTRO

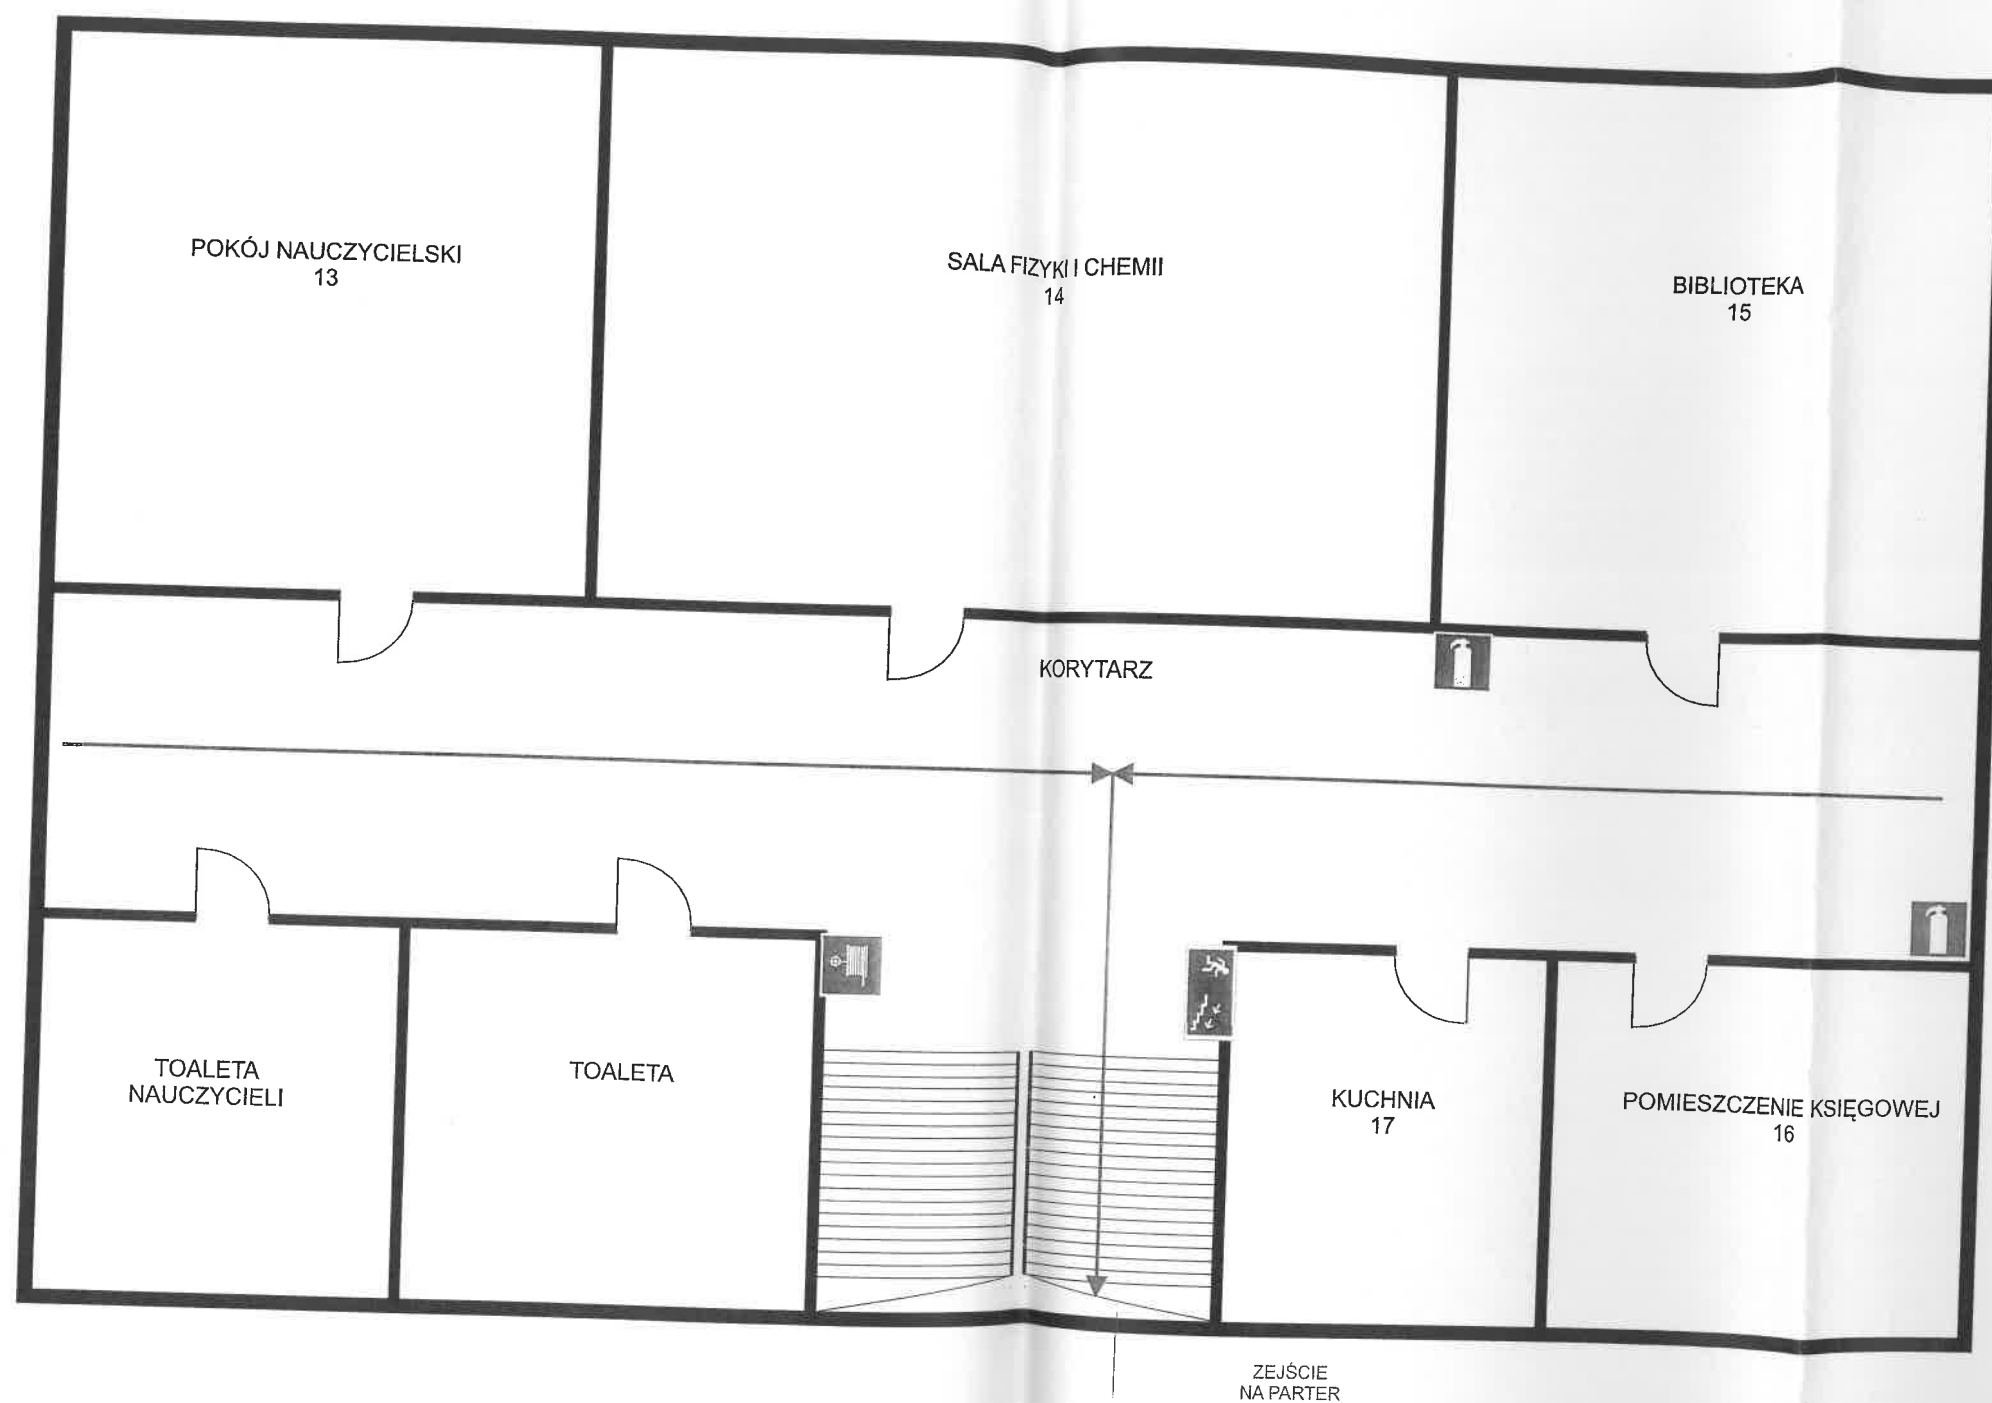

LEGENDA

	hydrant wewnętrzny
	gaśnica
	kierunek strumienia ewakuacyjnego schodami w dół
	kierunek strumienia ewakuacyjnego
	przeciwpożarowy wyłącznik prądu dla budynku gimnazjum

SP DOBRANOWICE - I PIĘTRO	
Powierzchnia wewnętrzna budynku	ok. 876,9 m ²
Wysokość	do 12 m
Strefy zagrożenia wybuchem	-
Liczba kondygnacji użytkowych:	3
-nadziemnych	3
-podziemnych	0
Gęstość obciążenia ogniowego	do 500 MJ/m ²
Pomieszczenie kotłowni	
Kategoria ZL	ZL III
Przewidywana liczba osób w budynku	do 220
Odległość od budynków sąsiednich	a < 8 m