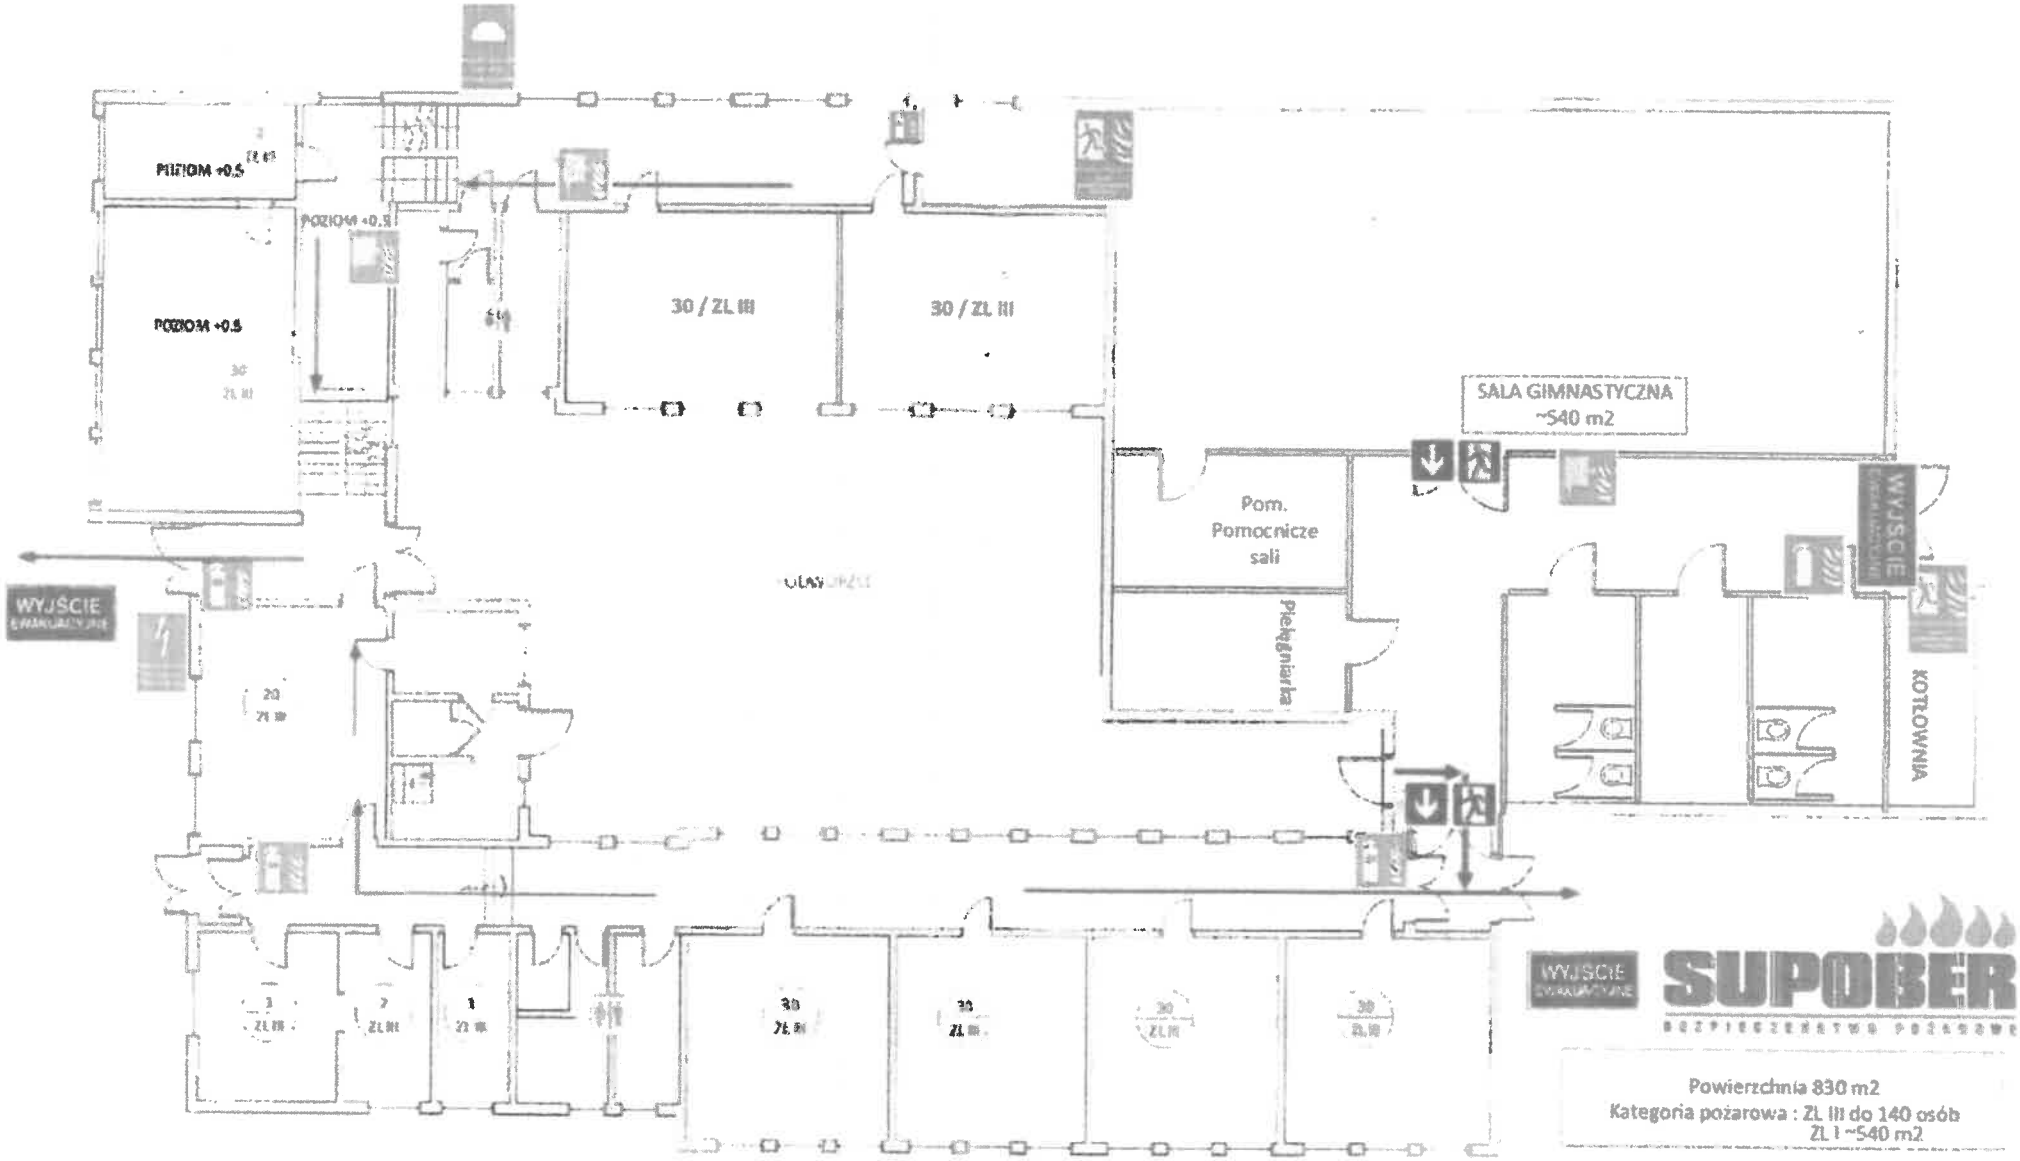

PLAN EWAKUACYJNY BUDYNKU

Rzut parteru / poziom 0,5

Listopad 2025

Budynek szkoły podstawowej w Golkowicach
Golkowice 454.

Opracował:
mgr inż. poż. Piotr Stokłosa
Specjalista ochrony ppoż