


Przekrój normalny 1:25
0+000,00 - 0+641,00

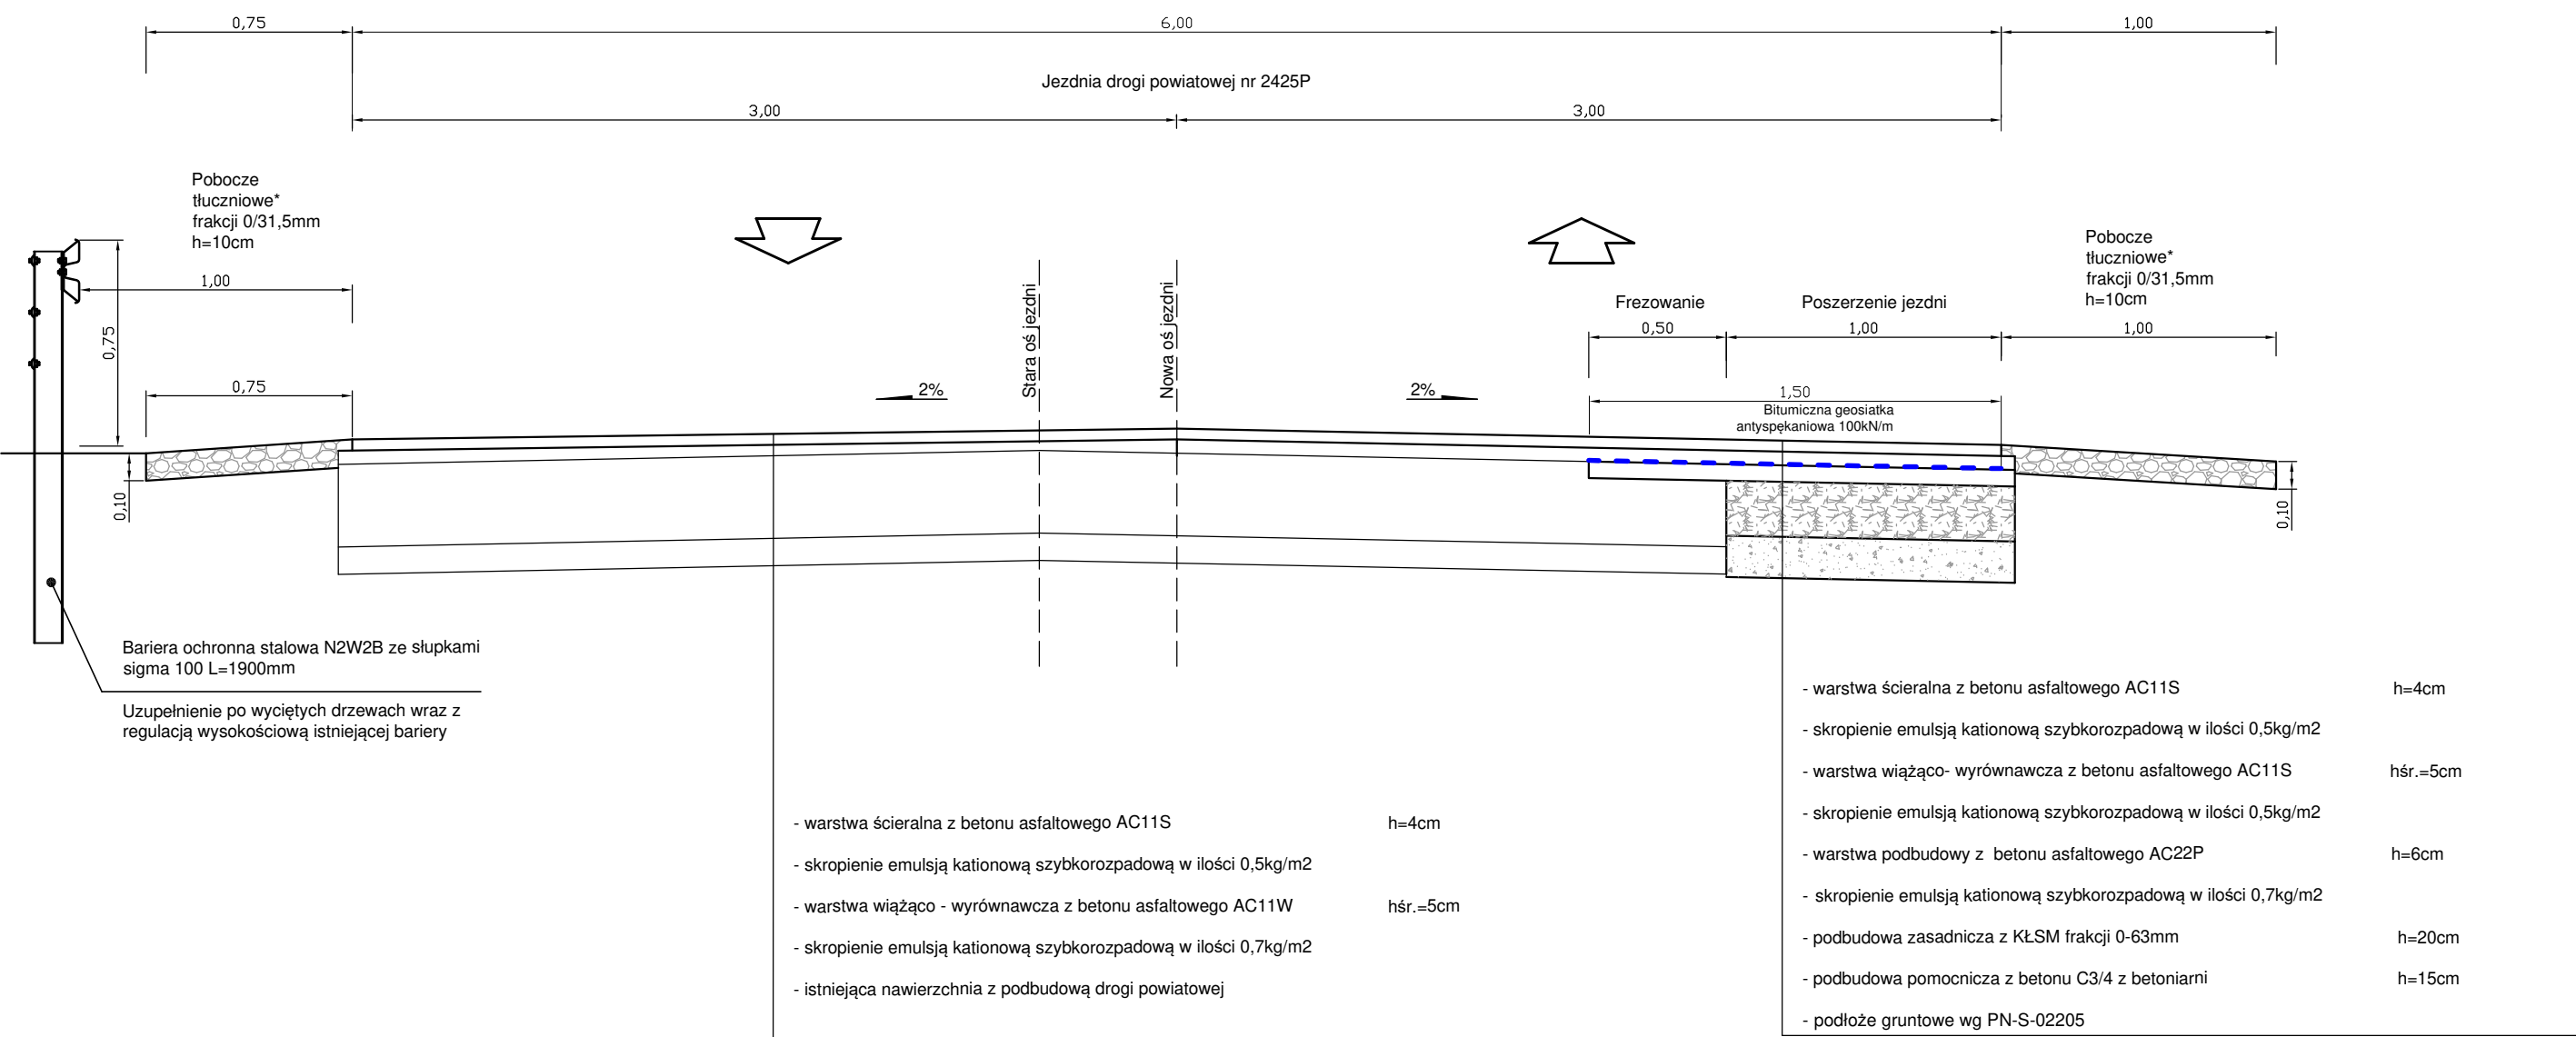

Biuro Inżynieryjno - Techniczne
"K I E R"
62-200 Gniezno Os. Wł. Łokietka 18/5
tel. 61 425 22 11 lub 507 172 128
NIP 784-125-99-64 REGON 634460624

Inwestor
Zarząd Dróg Powiatowych
w Poznaniu
ul. Zielona 8
61-851 Poznań

OBIEKT: Przebudowa drogi powiatowej nr 2425P Żydowo - Rokietnica

RYSUNEK: Przekroje normalne.				Nr 3.1
STANOWISKO	IMIĘ I NAZWISKO		Nr UPR.	DATA
Kier. projektu	mgr inż. Mieczysław Łebedyński		164/88/PW	II 2025
Projektant b. drogowa	mgr inż. Iwona Łebedyńska		WKP/0125/PWOD/18	II 2025
Asystent proj.	inż. Janusz Łebedyński			II 2025
BRANŻA Drogowa	STADIUM DP	ROK OPR. 2025	NR ZLEC.	SKALA 1: 25
EGZEMPLARZ				

*wymagania dla KŁSM dotyczące pobocza tłuczniowego i podbudowy:

nasiekliwość: WA24 - 2

mrozoodporność: F2

ścieralność: LA <= 30

Kruszywo jednorodne gatunkowo bez domieszek i zanieczyszczeń, spełniające

wymagania krzywych uziarnienia.