


Przekrój normalny 1:25
0+641,00 - 0+980,00

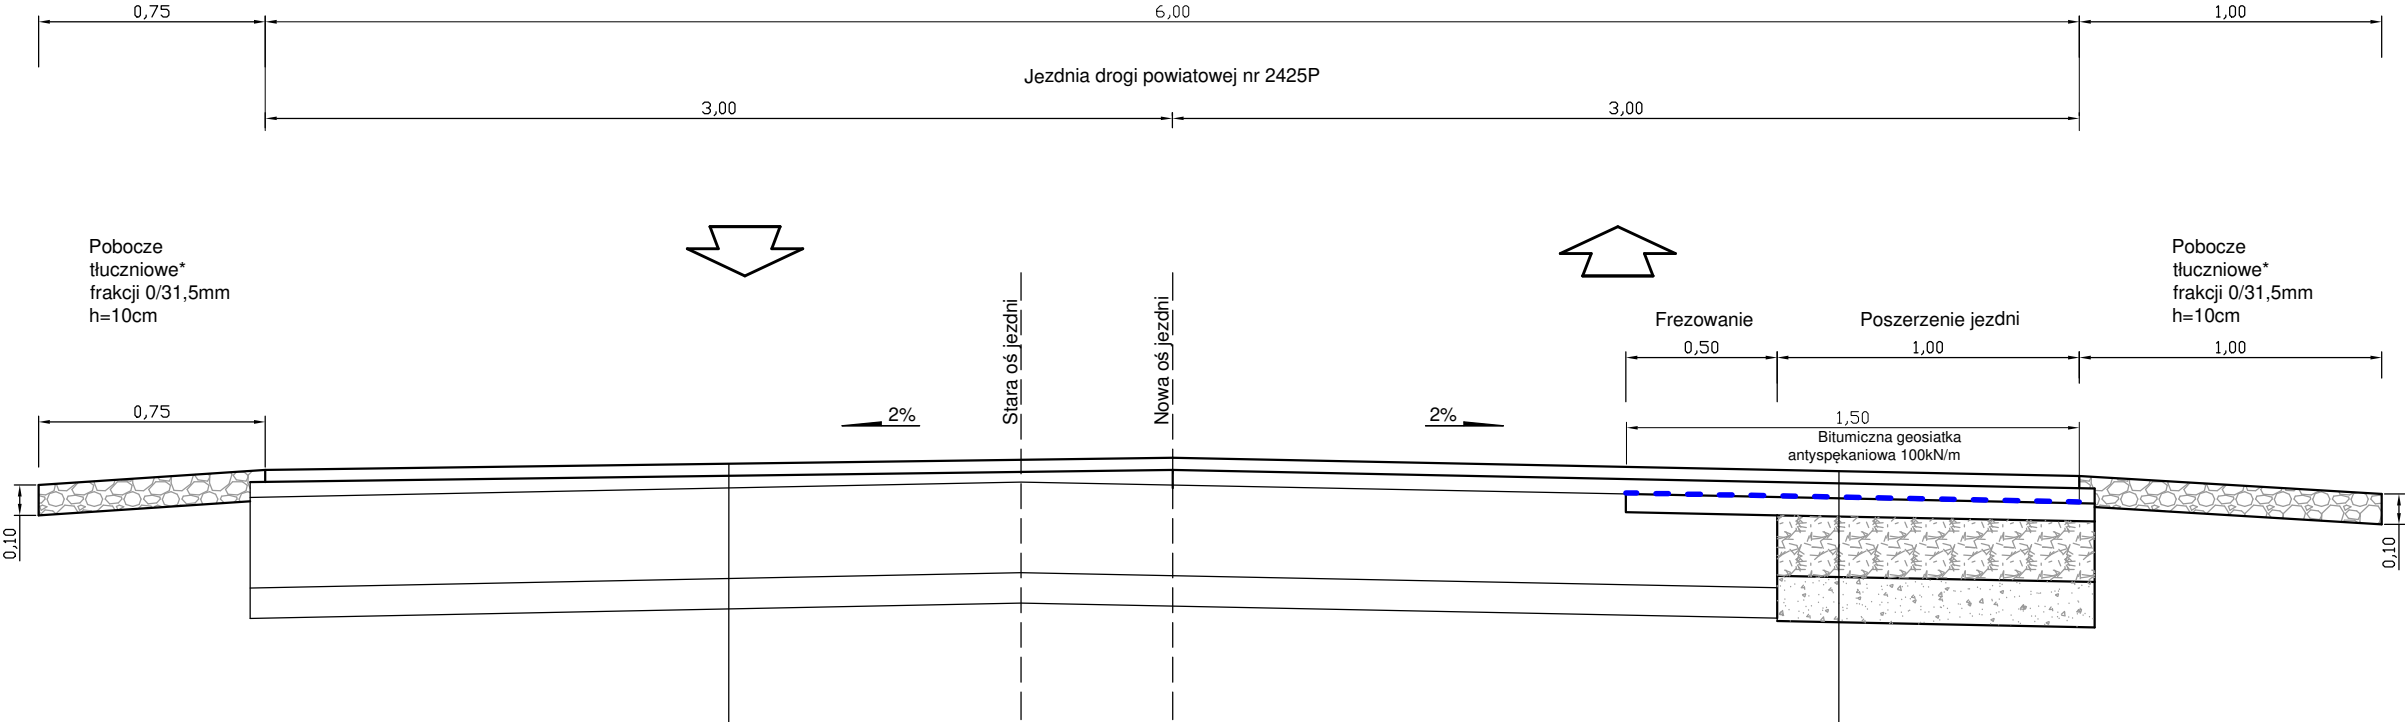

- warstwa ścieralna z betonu asfaltowego AC11S h=4cm
- skropienie emulsją kationową szybkorozpadową w ilości 0,5kg/m2
- warstwa wiążąco - wyrównawcza z betonu asfaltowego AC11W hśr.=5cm
- skropienie emulsją kationową szybkorozpadową w ilości 0,7kg/m2
- istniejąca nawierzchnia z podbudową drogi powiatowej

- warstwa ścieralna z betonu asfaltowego AC11S h=4cm
- skropienie emulsją kationową szybkorozpadową w ilości 0,5kg/m2
- warstwa wiążąco- wyrównawcza z betonu asfaltowego AC11S hśr.=5cm
- skropienie emulsją kationową szybkorozpadową w ilości 0,5kg/m2
- warstwa podbudowy z betonu asfaltowego AC22P h=6cm
- skropienie emulsją kationową szybkorozpadową w ilości 0,7kg/m2
- podbudowa zasadnicza z KŁSM frakcji 0-63mm h=20cm
- podbudowa pomocnicza z betonu C3/4 z betoniarni h=15cm
- podłoże gruntowe wg PN-S-02205

*wymagania dla KŁSM dotyczące pobocza tłuczniowego i podbudowy:

nasiąkliwość: WA24 - 2
mrozoodporność: F2
ścieralność: LA <= 30

Kruszywo jednorodne gatunkowo bez domieszek i zanieczyszczeń, spełniające wymagania krzywych uziarnienia.

Biuro Inżynieryjno - Techniczne
"K I E R"
62-200 Gniezno Os. Wł. Łokietka 18/5
tel. 61 425 22 11 lub 507 172 128
NIP 784-125-99-64 REGON 634460624

Inwestor
Zarząd Dróg Powiatowych
w Poznaniu
ul. Zielona 8
61-851 Poznań

OBIEKT: Przebudowa drogi powiatowej nr 2425P Żydowo - Rokietnica

RYSUNEK: Przekroje normalne.					Nr 3.2	
STANOWISKO	IMIĘ I NAZWISKO			Nr UPR.	DATA	PODPIS
Kier. projektu	mgr inż. Mieczysław Łebedyński			164/88/PW	II 2025	
Projektant b. drogowa	mgr inż. Iwona Łebedyńska			WKP/0125/ PWOD/18	II 2025	
Asystent proj.	inż. Janusz Łebedyński				II 2025	
BRANŻA Drogowa	STADIUM DP	ROK OPR. 2025	NR ZLEC.	SKALA 1: 25	EGZEMPLARZ	