


schemat konstrukcji przyziemia

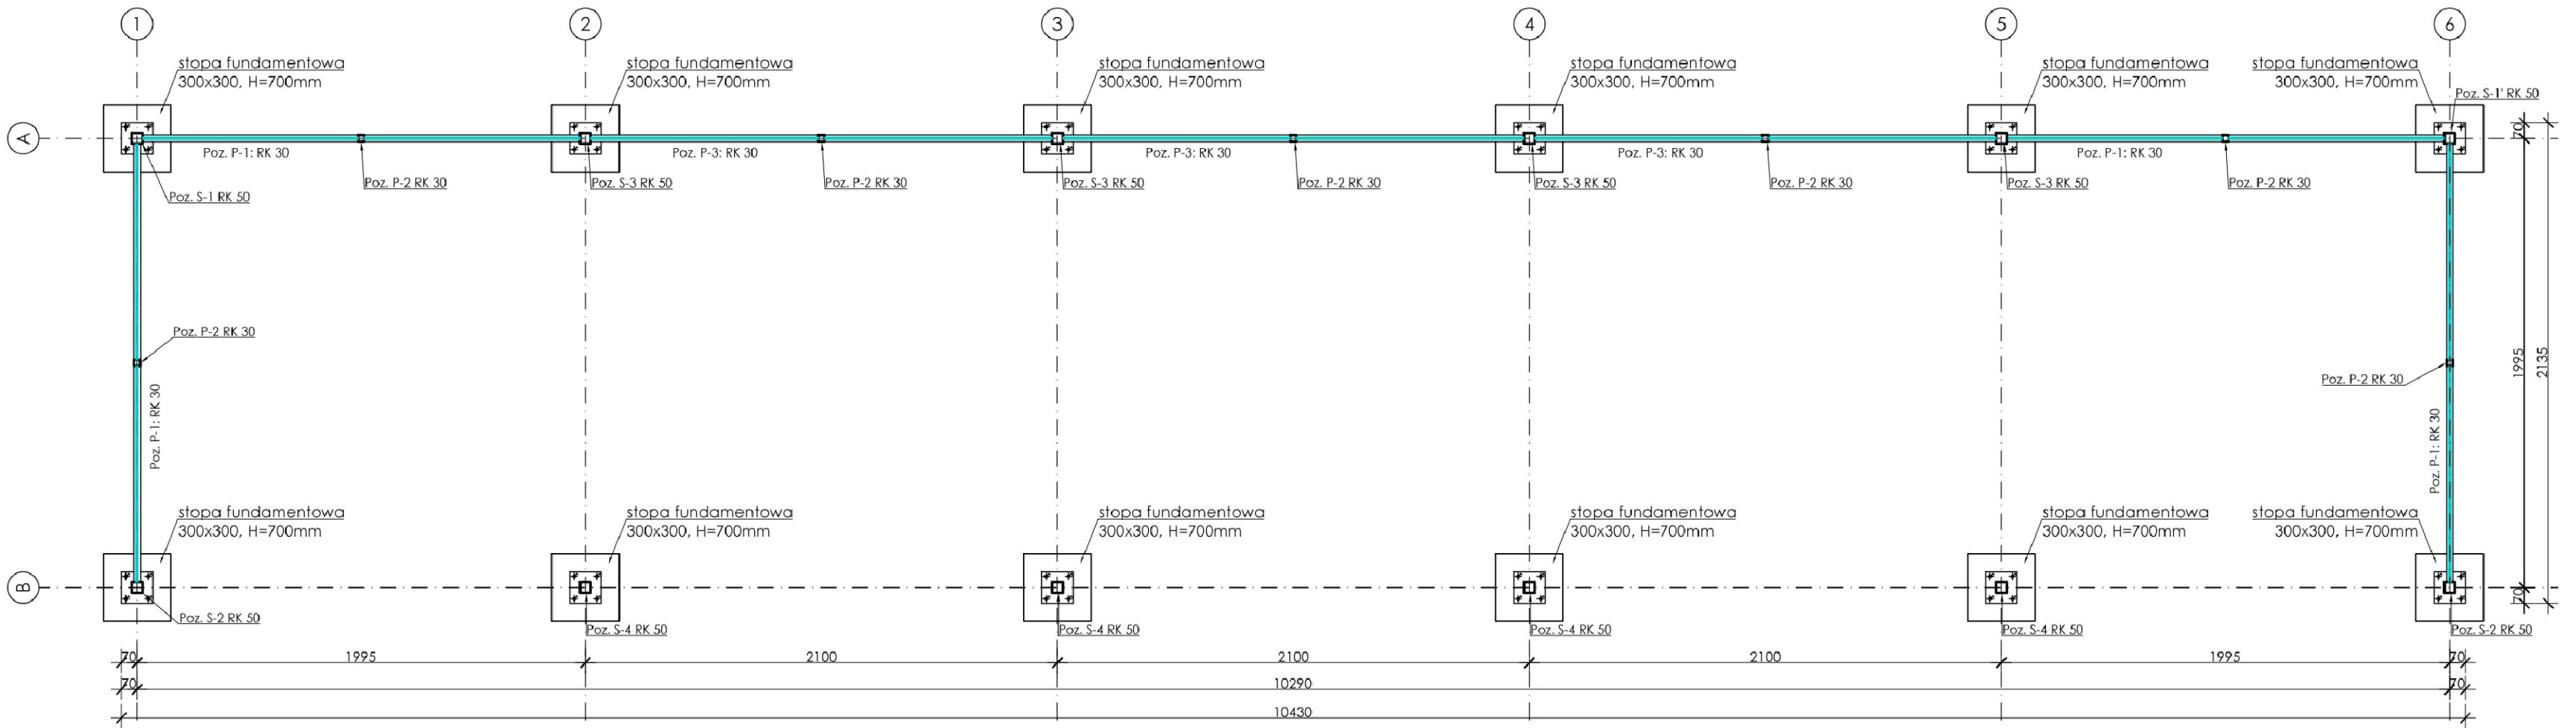

2szt. wiat wg powtarzalnego projektu:

stal konstrukcyjna S355 ocynkowana ogniowo, malowana proszkowo
klasa śrub 5.8
klasa betonu C20/25 stopy przykręcane lub C16/20 stopy do wbetonowania
ilość betonu min.1,35m³

Uwaga:
Dopuszcza się zmianę na obiekty o parametrach równoważnych, nie gorszych od zastosowanych w projekcie.
Detale montażu według zaleceń wybranego producenta.

Nazwa			
Budowa wiat rowerowych			
obiekty kat.VIII			
Adres			
ul. Budowlana 2			
05-300 Mińsk Mazowiecki			
dz.nr ew. 865/2, obr. 0001 Mińsk Mazowiecki			
Specjalność		nr upr.	podpis
ARCHITEKTONICZNA do projektowania B/O	Projektant mgr inż.arch. Barbara Trojanowska	MA/086/04	
Rysunek			
SCHEMAT PRZYZIEMIA			
Skala	Data	Nr rysunku	PT-01
1:25	marzec'2026		