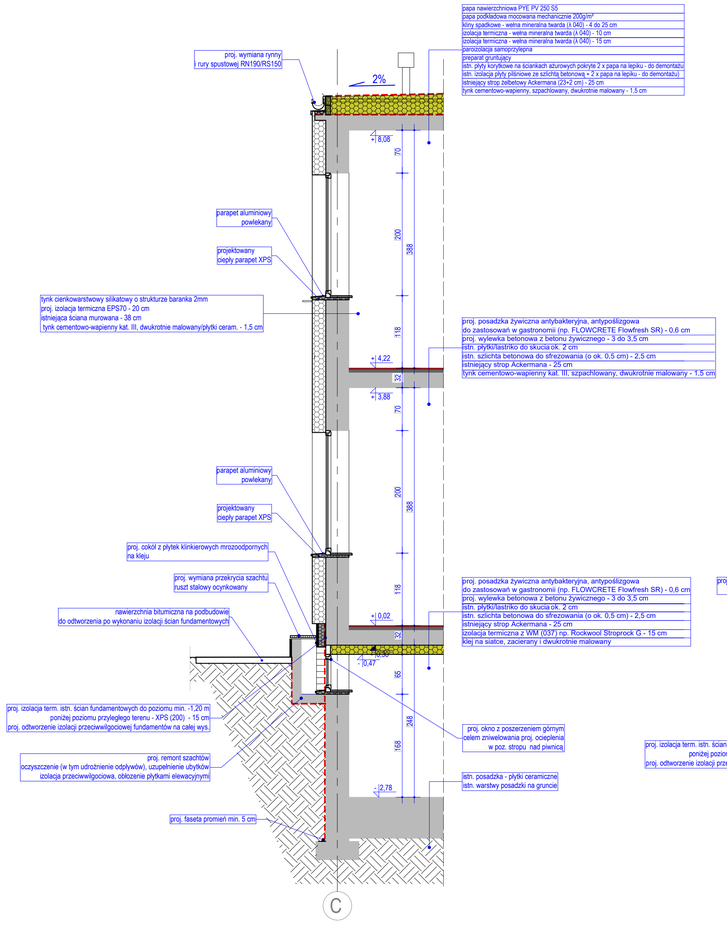

PRZEKRÓJ A1

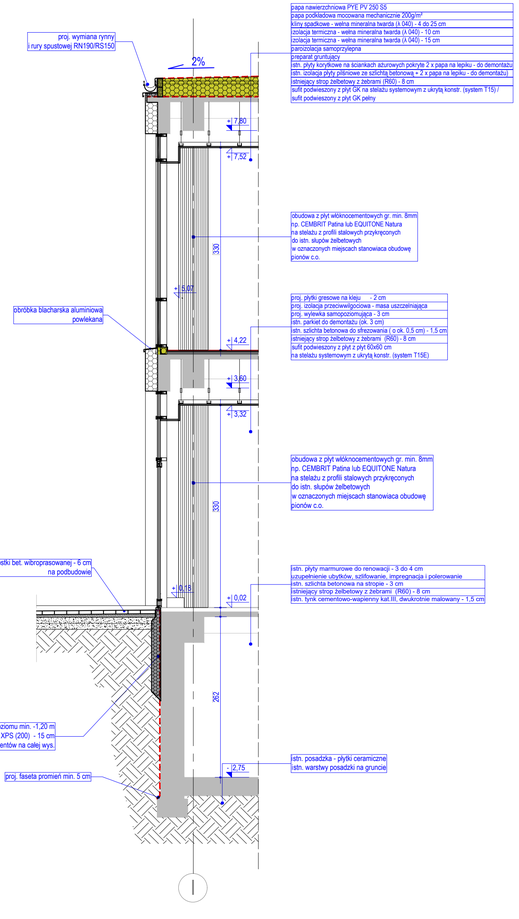

PRZEKRÓJ A2

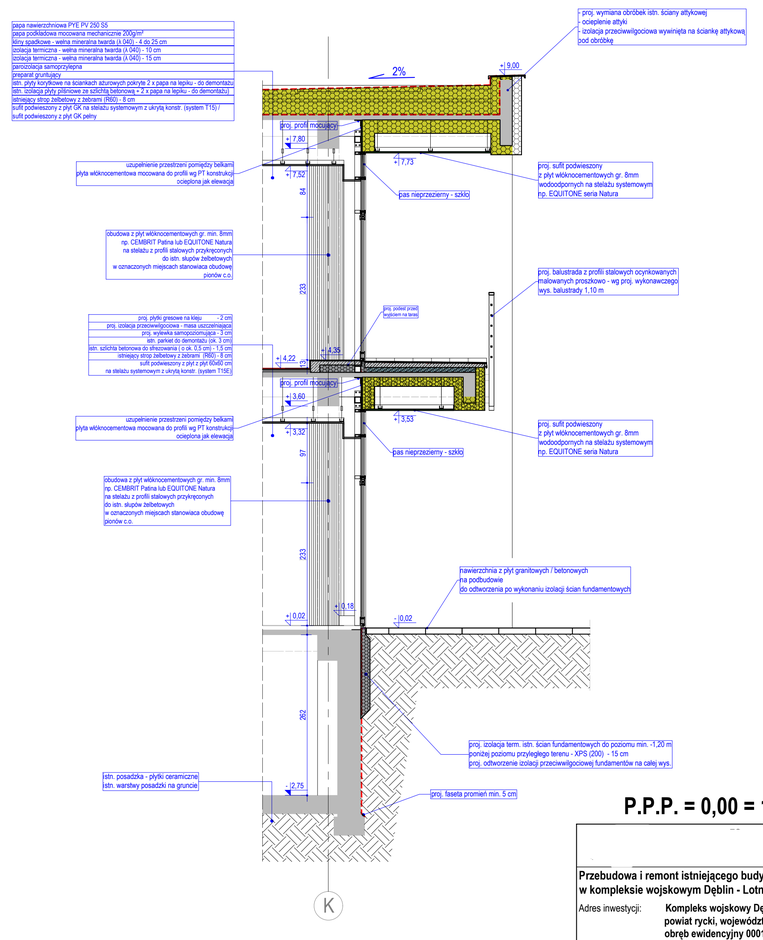

PRZEKRÓJ A3

P.P.P. = 0,00 = 118,75 m n.p.m.

Przebudowa i remont istniejącego budynku nr 219 - kuchni - stołówki w kompleksie wojskowym Dęblin - Lotnisko

Adres inwestycji: **Kompleks wojskowy Dęblin - Lotnisko**
powiat rycki, województwo lubelskie
obręb ewidencyjny 0001 Dęblin, działka ewid. 4080/111

Inwestor: **41 Baza Lotnictwa Szkolnego w Dęblinie**
ul. Brygady Pościgowej 5, 08-521 Dęblin

Tytuł rysunku:	**PRZEKROJE POPRZECZNE - DETAL**	numer rysunku: **PTIA-06A**
		Skala: **1:50**
Stadium:	**PROJEKT ARCHITEKTONICZNO-BUDOWLANY**	data: **XI 2023**

Zespół projektowy:	tytuł, imię, nazwisko	specjalność i nr uprawnień budowlanych	zakres opracowania	podpis:
Projektant:				
Sprawdzający:				