




PRZEKRÓJ B1

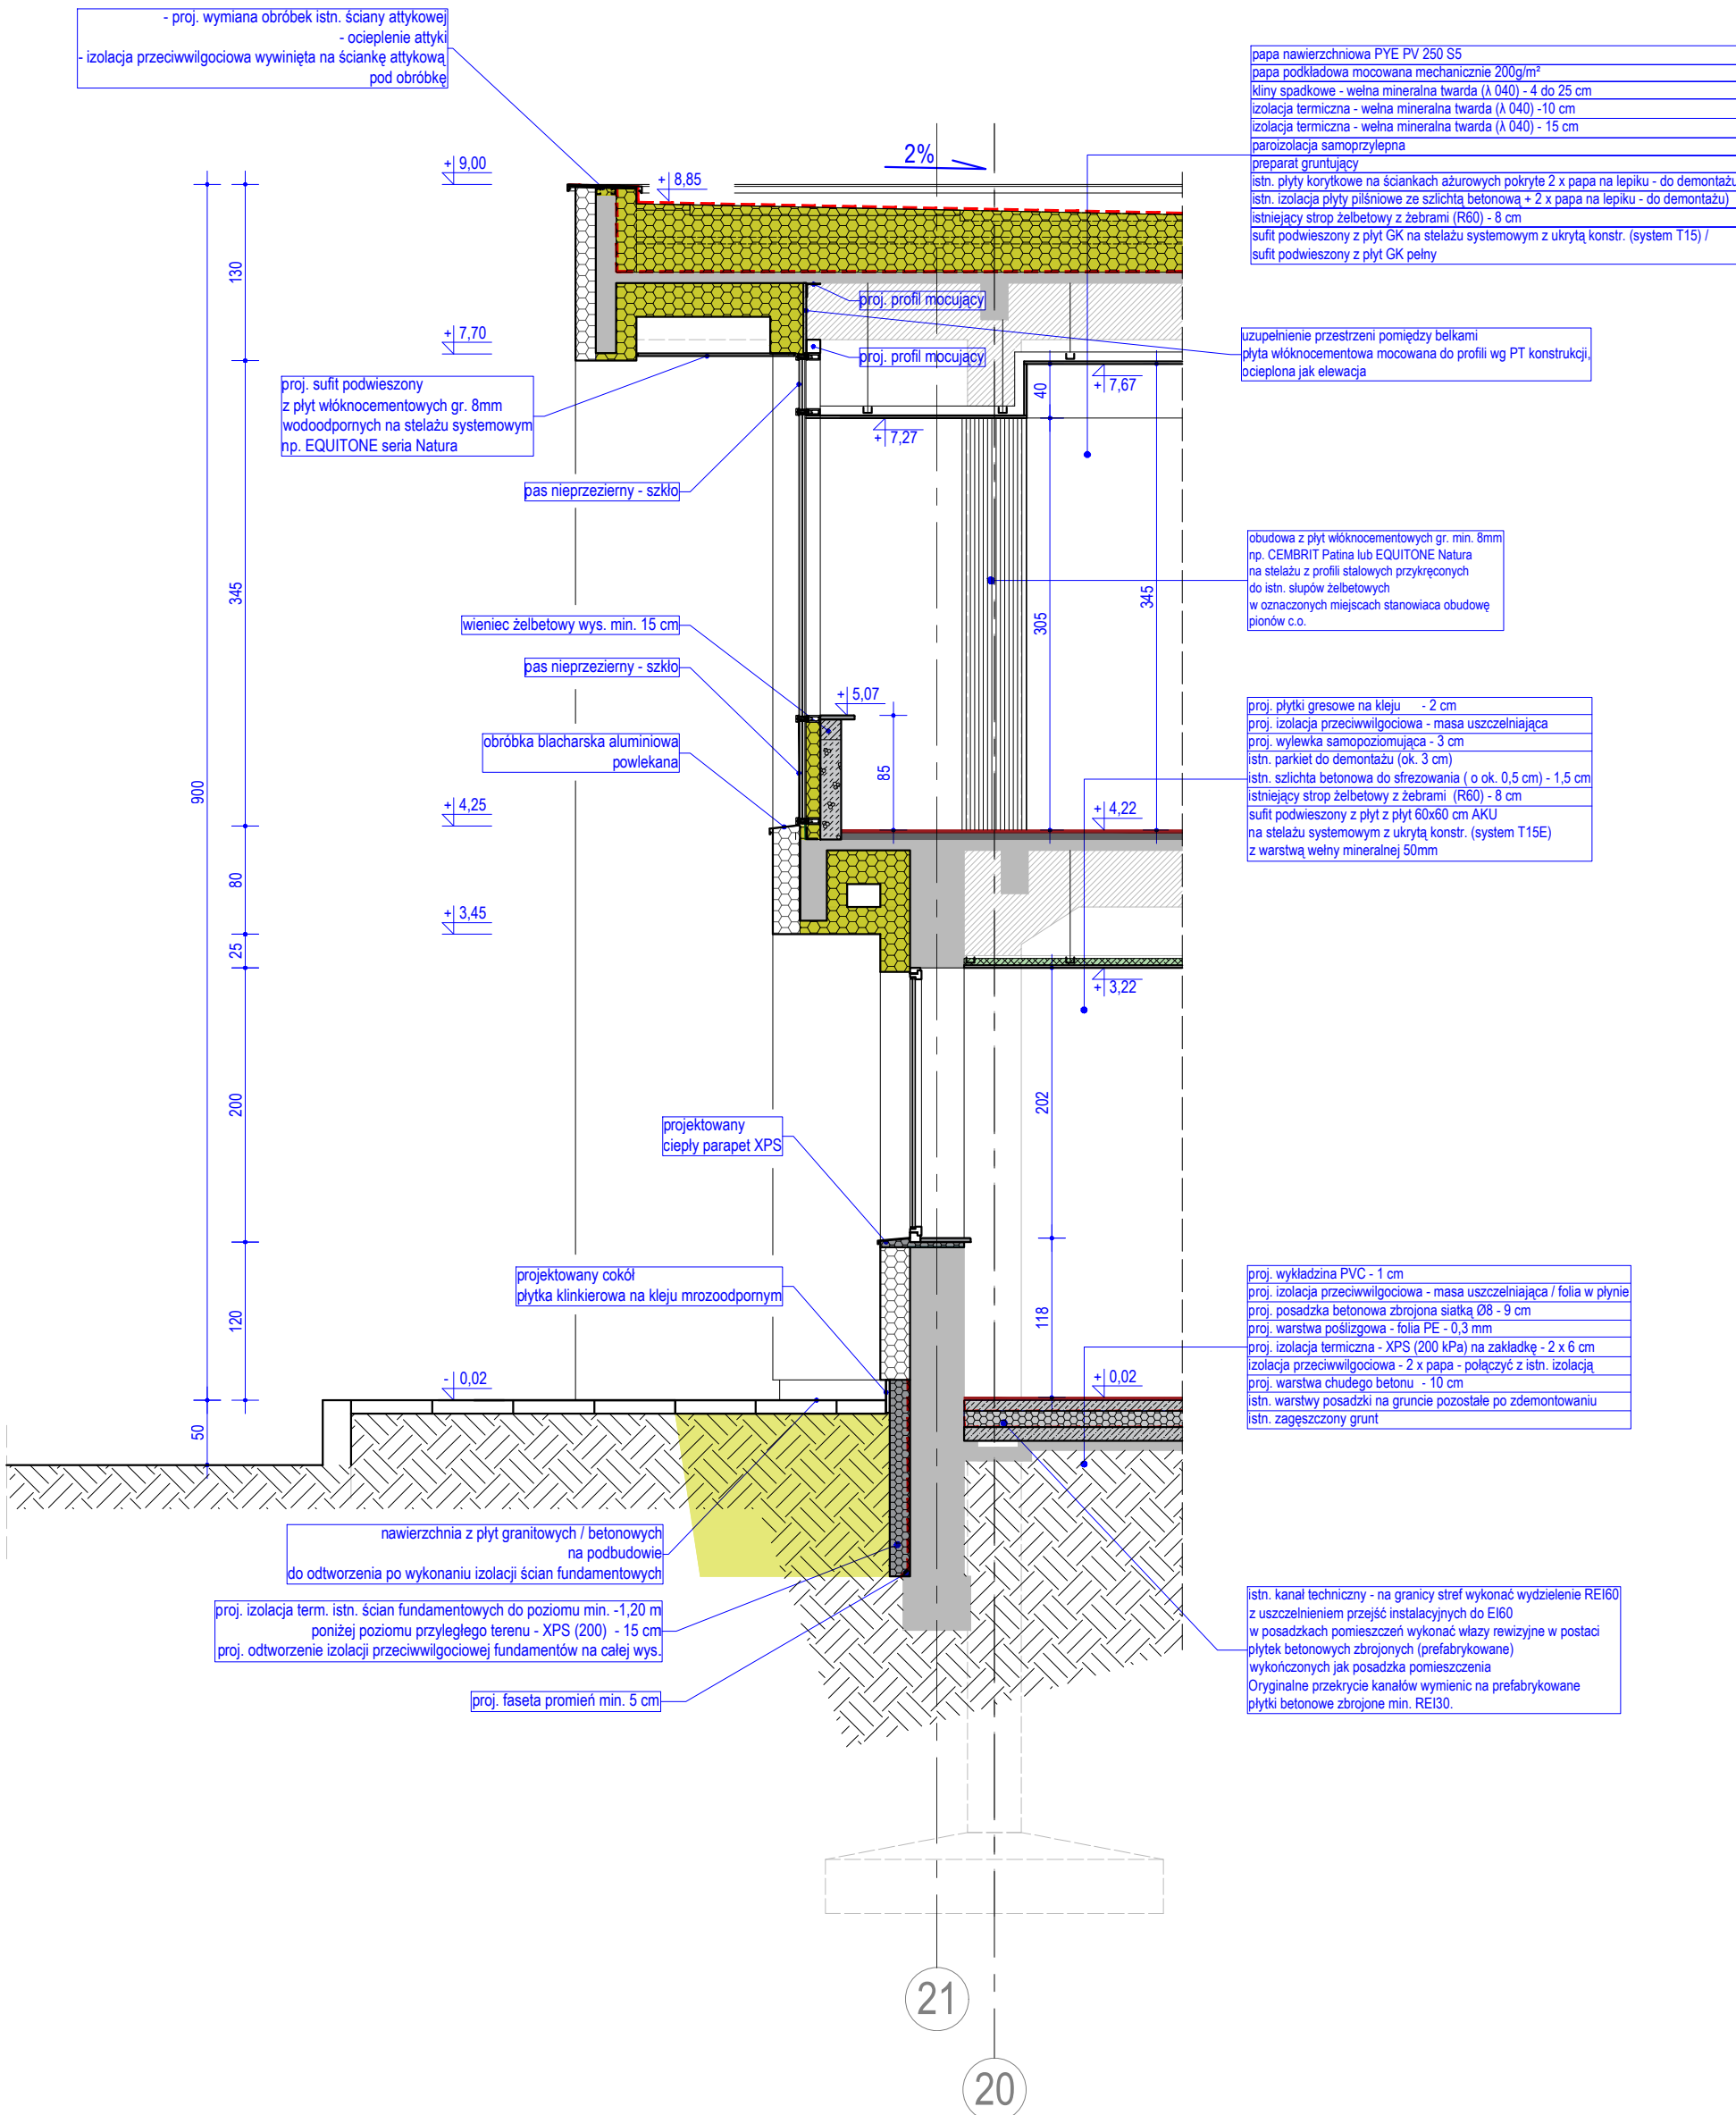

PRZEKRÓJ B2

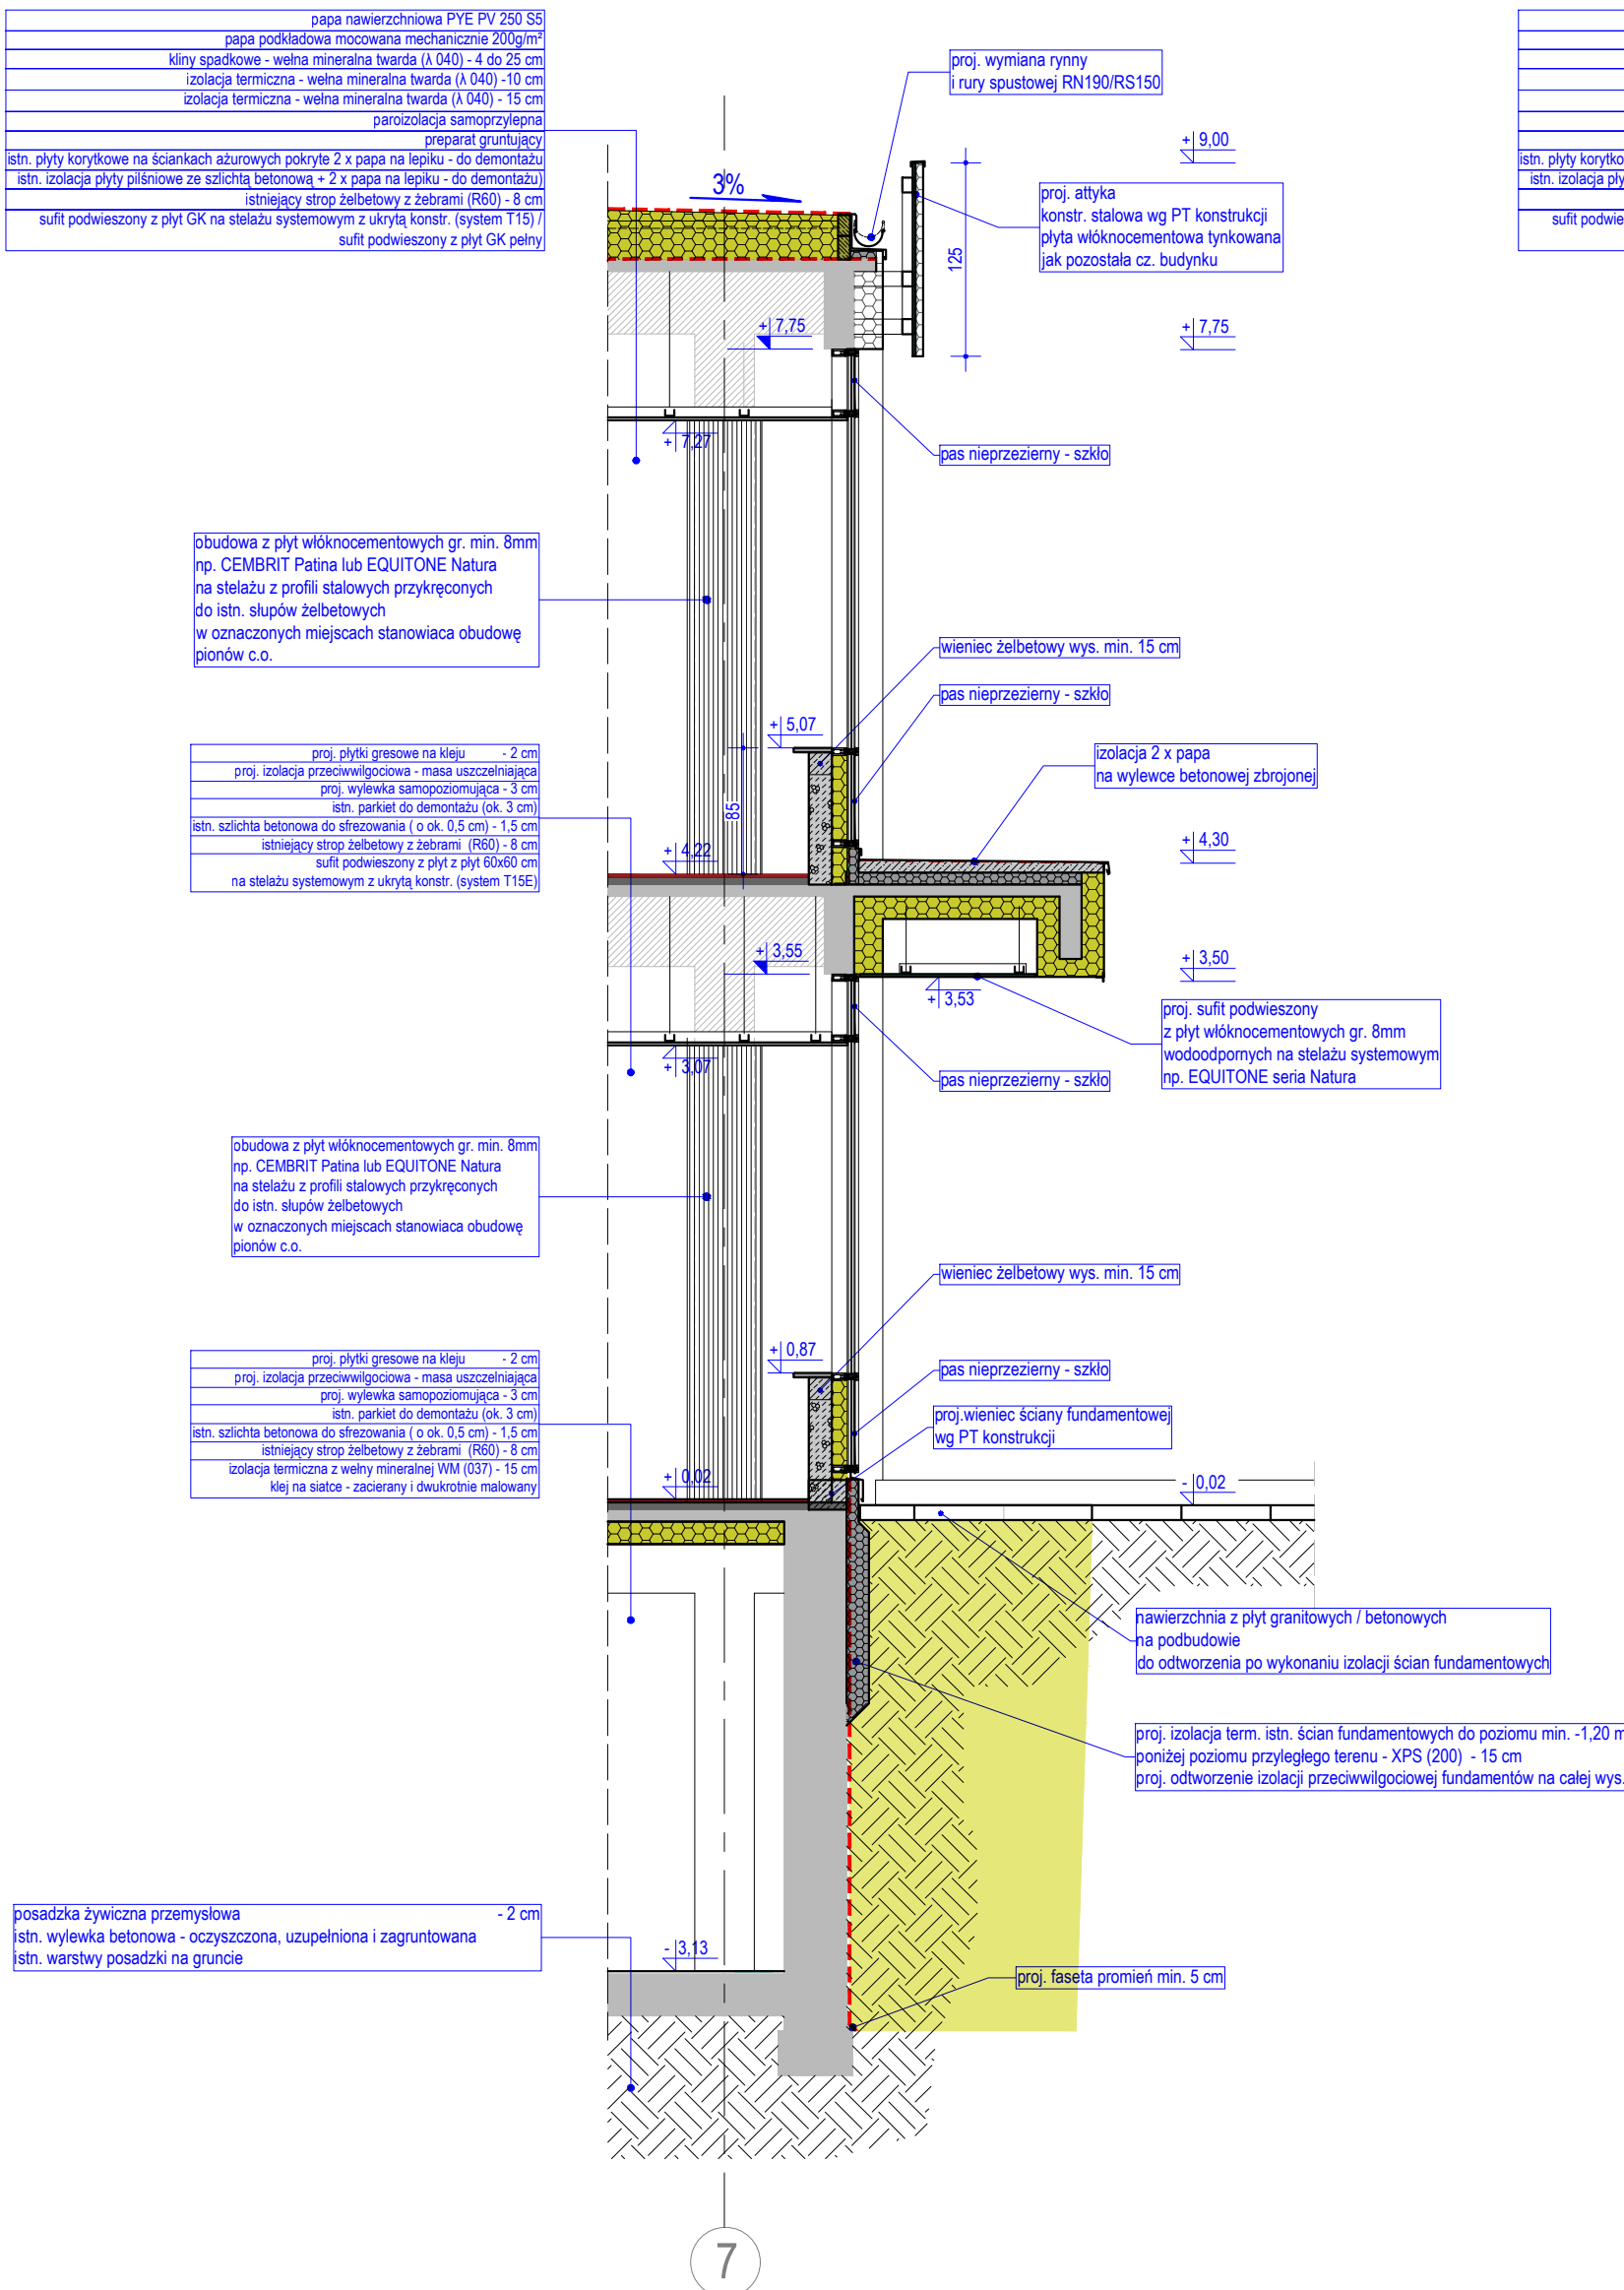

PRZEKRÓJ B3

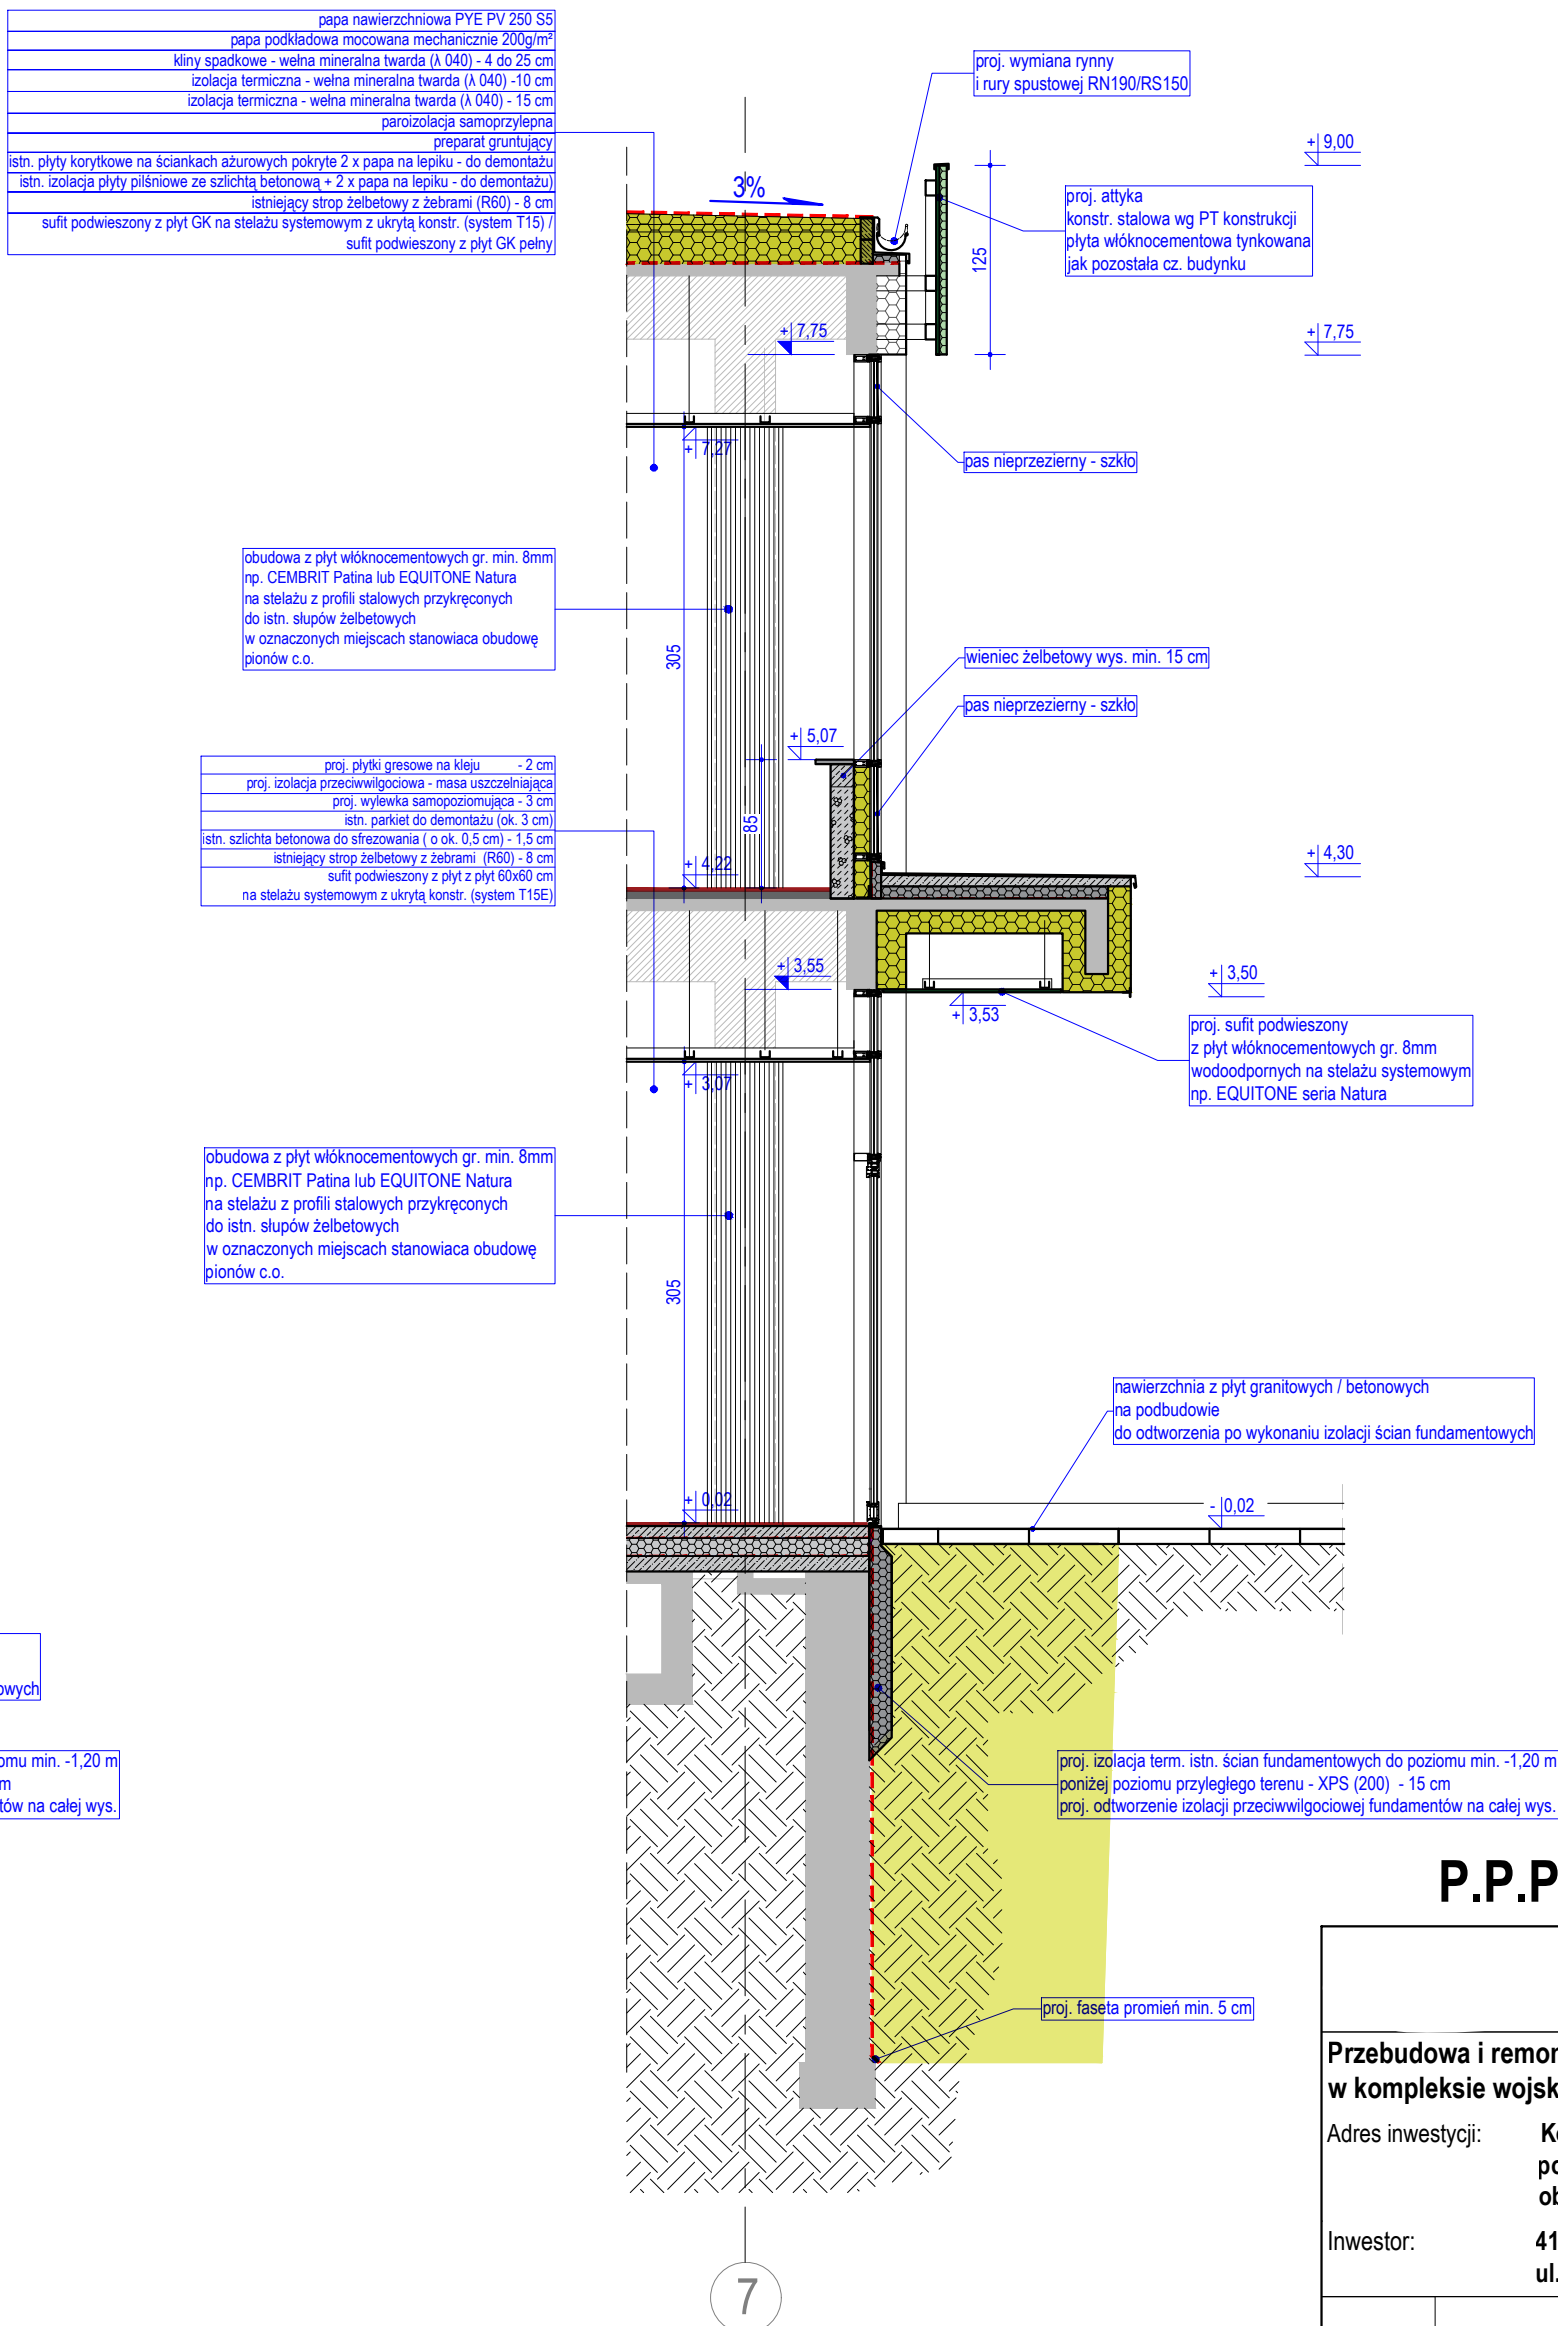

P.P.P. = 0,00 = 118,75 m n.p.m.

Przebudowa i remont istniejącego budynku nr 219 - kuchni - stołówki w kompleksie wojskowym Dęblin - Lotnisko

Adres inwestycji: Kompleks wojskowy Dęblin - Lotnisko
powiat rycy, województwo lubelskie
obręb ewidencyjny 0001 Dęblin, działka ewid. 4080/111

Inwestor: 41 Baza Lotnictwa Szkolnego w Dęblinie
ul. Brygady Pościgowej 5, 08-521 Dęblin

Tytuł rysunku:	PRZESKOJE PODŁUŻNE - DETAL	numer rysunku:	PT/A-068
Stadium:	PROJEKT ARCHITEKTONICZNO-BUDOWLANY	Skala:	1:50
Zespół projektowy:	Aut, imię, nazwisko	specjalność i nr uprawnień budowlanych	zakres opracowania
Projektant:		podpis:	
Sprawdzający:			