

MARSZAŁEK  
WOJEWÓDZTWA MAZOWIECKIEGO

ZATWIERDZENIE

N.I.I. 5418-146 06 ważne do 30.10.06  
Zatwierdzam do realizacji stałą organizację ruchu w całości - ze zmianami. Termin wprowadzenia niniejszej organizacji ruchu należy zgłosić do:

Departamentu Nieruchomości i Infrastruktury  
01-402 Warszawa, ul. E. Głotka 10 a fax: 022/ 533 10 02

MARSZAŁEK  
WOJEWÓDZTWA MAZOWIECKIEGO

ZATWIERDZENIE

N.I.I. 5418-287 105 ważne do 30.11.05  
Zatwierdzam do realizacji stałą organizację ruchu w całości - ze zmianami. Termin wprowadzenia niniejszej organizacji ruchu należy zgłosić do:

Departamentu Nieruchomości i Infrastruktury  
01-402 Warszawa, ul. E. Głotka 10 a fax: 022/ 533 10 02

Za zgodność  
z oryginałem

PROJEKTANT DROGOWY  
mgr inż. Marek Chęciński, Czajka  
ul. Nowa 380/85

Anuluje się zatwierdzenie

nr 54/B-66/05 z dnia 28.04.05

254.324.202.4

LEGENDA



PROJEKTOWANE OZNAKOWANIE PIONOWE



PROJEKTOWANE OZNAKOWANIE POZIOME

CGM Projekt Sp. z o.o.			
CGM PROJEKT	NAZWA OBIEKTU	Projekt wykonawczy zamienny drogi wojewódzkiej nr 694 na odcinkach:	
		I - od km 0+000,00 do km 2+757,72	
		II - od km 3+513,00 do km 8+750,00	
		III - od km 15+470,00 do km 24+374,00	
Nazwa RYSUNKU		IV - od km 27+946,00 do km 29+411,00	
	Projektant	mgr inż. Marek Chęciński, Czajka	9.2005r.
	Opracował	mgr inż. Sławomir Krzyżost	9.2005r.
	Opracował	mgr inż. Marek Chęciński, Czajka	9.2005r.
Sprawdził			9.2005r.
			9.2005r.
			9.2005r.
			9.2005r.
Nr rysunku		1	Skala
			1:500

CGM PROJEKT Sp. z o.o.  
04-691 Warszawa  
ul. Wapienna 25  
NIP: 113-14-08-389, Regon: 012474786



Za zgodność  
z oryginałem

Grunty wsi Małkinia Górna

PROJEKTANT DROGOWY

mgr inż. Marek Chęciński-Czajka  
upr. drogi Nr 51380/85

CGM PROJEKT Sp. z o.o.

04-691 Warszawa  
ul. Wapienna 25/0/36  
NIP: 113-14-58-339, Regon: 012474788

Konstrukcja parkingu jak zatoki  
autousowej (kostka 8cm - bordo)

28 stanowisk parkingowych 2,5x5,0

krawężnik uliczny położony  
na płask (wtopiony)

Elementy odblaskowe

254.413.163.1

Anuluje się zatwierdzenie

nr. N.111.5418-281/05 z dnia 10.10.2005

MARSZAŁEK  
WOJEWÓDZTWA MAZOWIECKIEGO

ZATWIERDZENIE

Nr. 111.5418-281/05 z dnia 10.10.2005  
Zatwierdzam do realizacji zmian organizacyjnych  
ruchu w całości - ze zmianami. Termin wprowadzenia  
niniejszej organizacji ruchu należy zgłosić do:

Departamentu Nieruchomości i Infrastruktury  
01-402 Warszawa, ul. E. Giotka 10a fax: 22/ 533 10 02

Z up. Marszałka Województwa

2005 15

LEGENDA



PROJEKTOWANE OZNAKOWANIE PIONOWE



PROJEKTOWANE OZNAKOWANIE POZIOME

CGM PROJEKT Sp. z o.o.		mgr inż. Michał Łosiński	
NAZWA OBIEKTU		Projekt wykonawczy zamienny drogi wojewódzkiej nr 694 na odcinkach:	
IV - od km 27+946,00 do km 29+411,00			
NAZWA RYSUNKU		PROJEKT ZAMIENNY STACJI ORGANIZACJI RUCHU NA ODC. OD KM 28+110 DO KM 28+264	
Projektant	mgr inż. Marek Chęciński - Czajka	9.2005r.	Nr rysunku
Opracował	mgr inż. Sławomir Krzyżak	9.2005r.	2
Opracował		9.2005r.	Skala
Opracował		9.2005r.	1:500
Sprawdził		9.2005r.	



254.41

MARSZAŁEK  
WOJEWÓDZTWA MAZOWIECKIEGO

ZATWIERDZENIE

N.I.I. 5418-... ważne do 30.06.06  
Zatwierdzam do realizacji stałą organizację  
ruchu w całości - ze zmianami. Termin wprowadzenia  
niniejszej organizacji ruchu należy zgłosić do:  
Departamentu Nieruchomości i Infrastruktury  
ul. E. Ciołka 10 a - fax: 022/ 533 10 02

MARSZAŁEK  
WOJEWÓDZTWA MAZOWIECKIEGO

ZATWIERDZENIE

N.I.I. 5418-... ważne do 30.06.05  
Zatwierdzam do realizacji stałą organizację  
ruchu w całości - ze zmianami. Termin wprowadzenia  
niniejszej organizacji ruchu należy zgłosić do:


Departamentu Nieruchomości i Infrastruktury  
ul. E. Ciołka 10 a - fax: 022/ 533 10 02

Za zgodność  
z oryginałem

PROJEKTANT DROGOWY  
mgr inż. Marek Chęciński - Czajka

Z up. Marszałka Województwa  
mgr inż. Michał Lesiński  
Kierownik Biura Inżynierii Ruchu

Anuluje się zatwierdzenie  
nr 54/B-66-05 z dnia 28.04.05

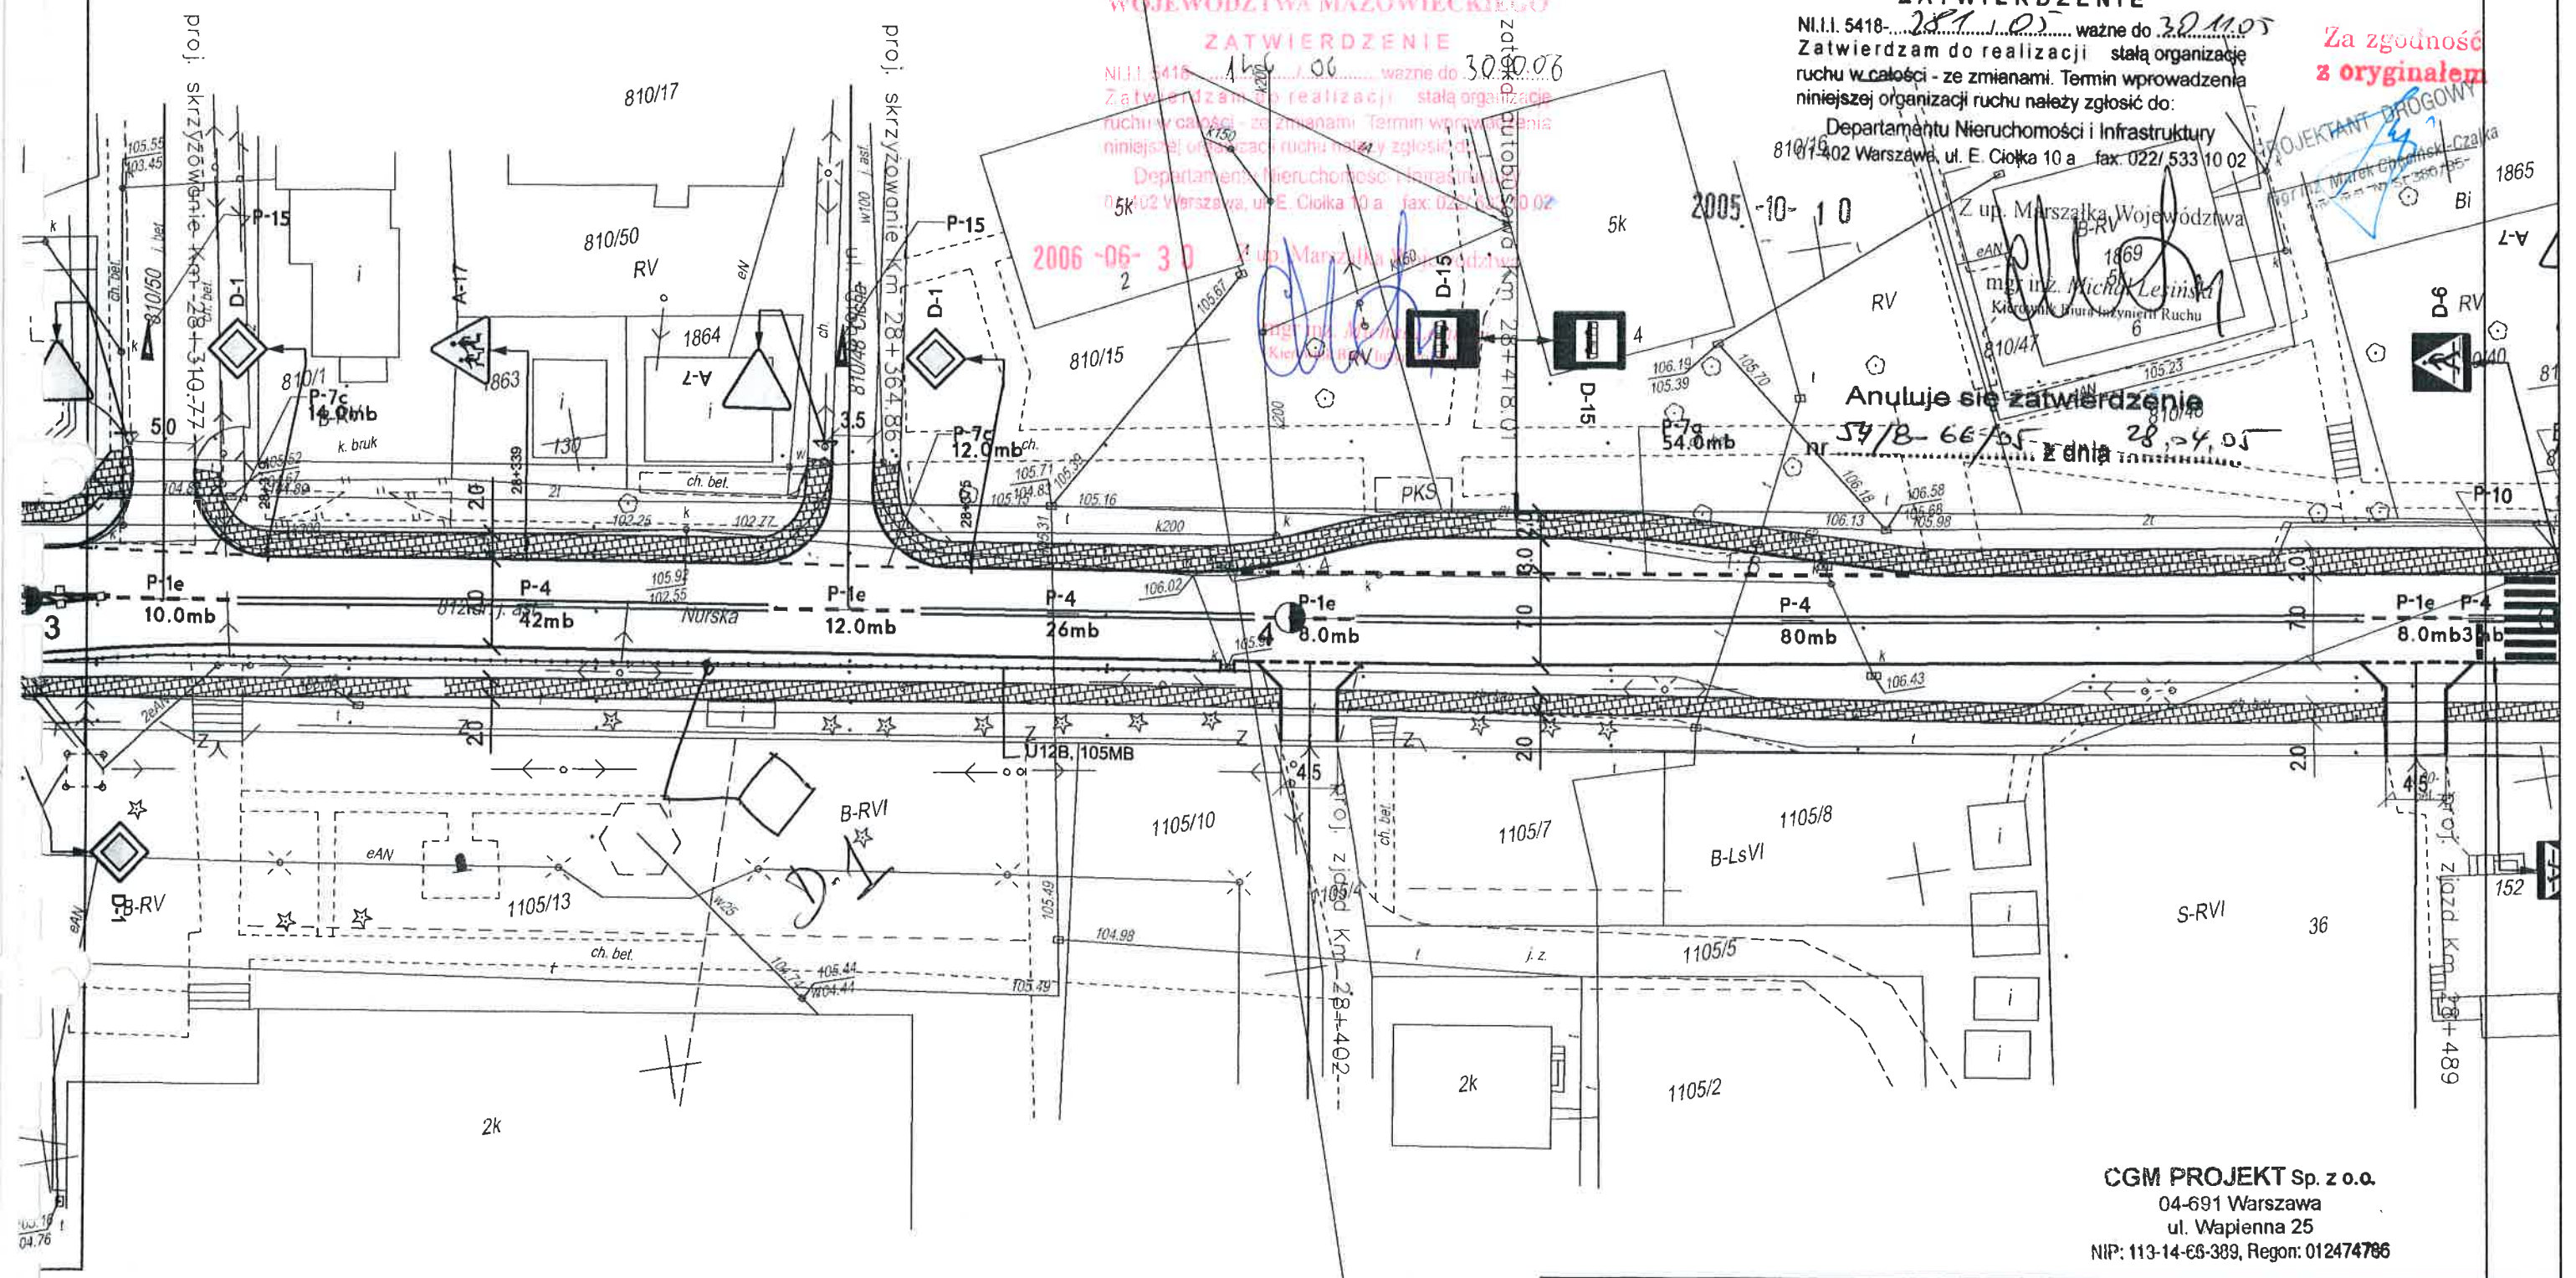

LEGENDA



PROJEKTOWANE OZNAKOWANIE PIONOWE



PROJEKTOWANE OZNAKOWANIE POZIOME


CGM PROJEKT Sp. z o.o.  
04-691 Warszawa  
ul. Wapienna 25  
NIP: 113-14-65-389, Regon: 012474786

CGM Projekt Sp. z o. o.			
NAZWA OBIEKTU Projekt wykonawczy zamienny drogi wojewódzkiej nr 694 na odcinkach: I - od km 9+000,00 do km 2+757,70 II - od km 3+513,00 do km 5+730,00 III - od km 15+470,00 do km 24+111,00 IV - od km 27+946,00 do km 29+411,00			
NAZWA RYSUNKU STAŁA ORGANIZACJA RUCHU			
Projektant	mgr inż. Marek Chęciński - Czajka	Nr rysunku	3
Opracował	mgr inż. Sławomir Krzyżak	9.2005r.	
Opracował	mgr inż. Marek Chęciński - Czajka	9.2005r.	
Opracował	mgr inż. Sławomir Krzyżak	9.2005r.	
Sprawdził	mgr inż. Marek Chęciński - Czajka	9.2005r.	
		Skala	1:500



wpn 20.01.2023

pał - 12.01.2023

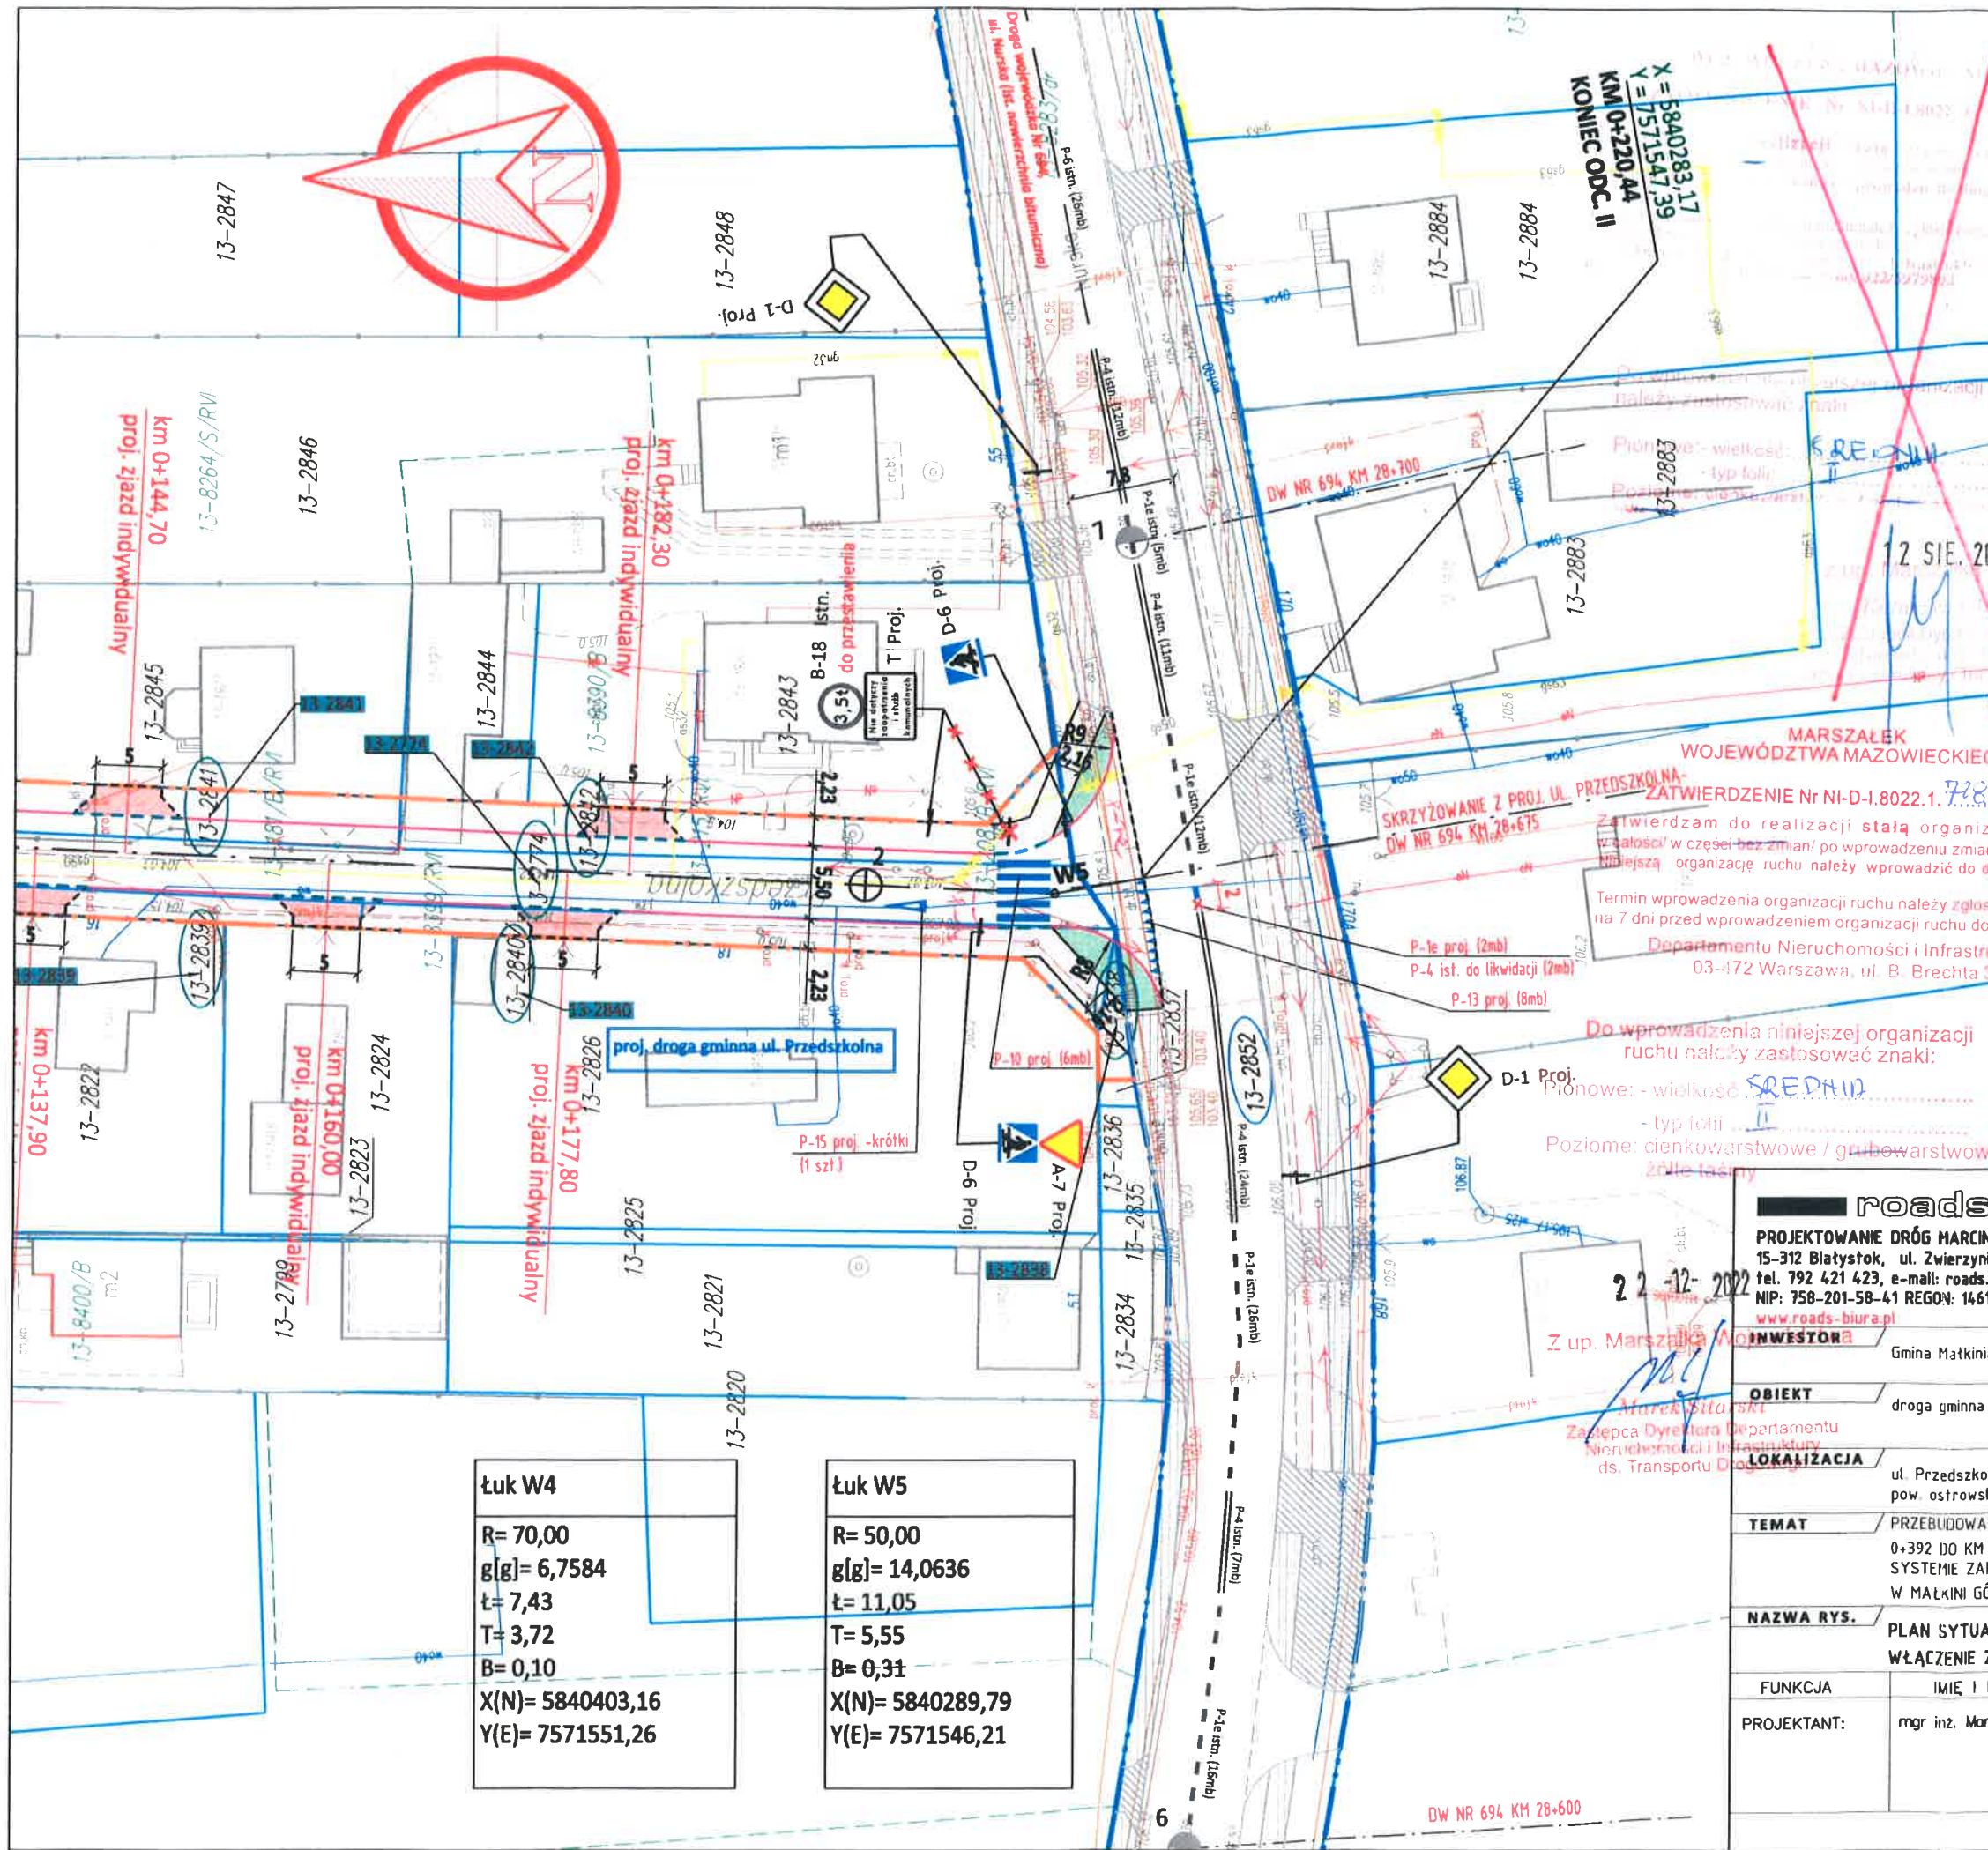

- LEGENDA:**
- ELEMENTY STAŁEJ ORGANIZACJI RUCHU:**
- P-1e Istn. Istn. oznakowanie poziome
  - 2 Istn. oznakowanie poziome do likwidacji (P-4 na długości 2,0 m.b.)
  - 2 Proj. oznakowanie poziome (P-1e 2 m.b.)
  - Proj. oznakowanie pionowe
  - D-1 Proj.
  - B-18 Istn. Istn. oznakowanie pionowe do przestawienia do przestawienia
- ELEMENTY DROGI:**
- Proj. krawężnik bet. 15x30 wystający (+12cm)
  - Proj. obrzeże bet. 8x30
  - Proj. krawężnik bet. 15x22 najazdowy (+2cm)
  - Proj. opornik bet. 12x25
  - Proj. jezdnia z kostki bet.
  - Proj. chodnik z kostki bet.
  - Proj. zjazdy z kostki bet.
  - Proj. zieleniec
  - Ist. granice
  - Istn. linia rozgraniczenia pasa drogowego drogi wojewódzkiej
  - Istn. linia rozgraniczenia pasa drogowego dróg gminnych
  - Istniejące numery działek objęte opracowaniem stanowiące pas dróg gminnych
  - Istniejące numery działek objęte opracowaniem stanowiące pas drogi wojewódzkiej
  - Proj. oś drogi
  - Ist. chodnik
  - Ist. zjazdy

roads				
PROJEKTOWANIE DRÓG MARCIN PARZYCH 15-312 Białystok, ul. Zwierzyniecka 10/10 tel. 792 421 423, e-mail: roads.biuro@gmail.com NIP: 758-201-58-41 REGON: 146159960 www.roads-biuro.pl				
JEDNOSTKA PROJEKTOWA				NR RYS.: 2
Gmina Małkinia Górna, ul. Przedszkolna 1, 07-320 Małkinia Górna				SKALA: 1 : 500
OBIEKT				BRANŻA: INŻYNIERIA RUCHU
droga gminna klasy D "dojazdowa"				STADIUM: P.S.O.R.
LOKALIZACJA				
ul. Przedszkolna m. Małkinia Górna pow. ostrowski, woj. mazowieckie				
TEMAT				
PRZEBUDOWA I ROZBUDOWA ULICY PRZEDSZKOLNEJ NA ODCINKU OD KM 0+392 DO KM 0+553 ORAZ DO ULICY LEŚNEJ I NURSKEJ ETAP II W SYSTEMIE ZAPROJEKTUJ I WYBUDUJ ORAZ BUDOWA SIECI KANALIZACYJNEJ W MAŁKINII GÓRNEJ				
NAZWA RYS.				
PLAN SYTUACYJNY OZNAKOWANIA WŁĄCZENIE Z DROGĄ WOJEWÓDZKĄ NR 694				
FUNKCJA	IMIĘ I NAZWISKO	SPECJALNOŚĆ	NUMER UPRAWNIEN	PODPIS
PROJEKTANT:	mgr inż. Marcin Parzych	drogowa	MAZ/0395/POOD/11	
BIAŁYSTOK, 04.2021 r.				TOM: -



MARSZAŁEK  
WOJEWÓDZTWA MAZOWIECKIEGO

ZATWIERDZENIE  
Nr. 1. 5418-146-06, ważne do 30.10.06  
Zatwierdzam do realizacji stałą organizację  
ruchu w całości - ze zmianami. Termin wprowadzenia  
niniejszej organizacji ruchu należy zgłosić do:  
Departamentu Nieruchomości i Infrastruktury  
01-402 Warszawa, ul. E. Ciołka 10 a fax: 022/ 533 10 02.

MARSZAŁEK  
WOJEWÓDZTWA MAZOWIECKIEGO

ZATWIERDZENIE  
Nr. 1. 5418-281-105, ważne do 30.11.05  
Zatwierdzam do realizacji stałą organizację  
ruchu w całości - ze zmianami. Termin wprowadzenia  
niniejszej organizacji ruchu należy zgłosić do:  
Departamentu Nieruchomości i Infrastruktury  
01-402 Warszawa, ul. E. Ciołka 10 a fax: 022/ 533 10 02

Grunty wsi Zawisty Dzikie

Za zgodność  
z oryginałem

2005-10-10

Anuluje się zatwierdzenie

nr 5418-66/05 z dnia 28.04.05

CGM PROJEKT Sp. z o.o.  
04-691 Warszawa  
ul. Wapleńska 25  
NIP: 113-14-66-389, Regon: 012474786

LEGENDA



PROJEKTOWANE OZNAKOWANIE PIONOWE



PROJEKTOWANE OZNAKOWANIE POZIOME

254.413.163.4

CGM Projekt Sp. z o. o.			
NAZWA OBIEKTU Projekt wykonawczy zamienny drogi wojewódzkiej nr 694 na odcinkach:			
IV - od km 27+946,00 do km 29+411,00			
NAZWA RYSUNKU STAŁA ORGANIZACJA RUCHU			
Projektant	mgr inż. Marek Chęciński - Czajka	Nr rysunku	4
Opracował	mgr inż. Sławomir Krzyżosiński	Skala	1:500
Opracował	mgr inż. Marek Chęciński - Czajka		
Opracował			
Sprawił			



254.413.161.4

MARSZAŁEK  
WOJEWÓDZTWA MAZOWIECKIEGO  
ZATWIERDZENIE  
Nr. 5418-146-06-30-10-06  
Zatwierdzam do realizacji stałą organizację ruchu w całości - ze zmianami. Termin wprowadzenia niniejszej organizacji ruchu należy zgłosić do:  
Departamentu Nieruchomości i Infrastruktury  
402 Warszawa, ul. E. Ciołka 10 a fax: 022/ 533 10 02

MARSZAŁEK  
WOJEWÓDZTWA MAZOWIECKIEGO  
ZATWIERDZENIE  
Nr. 5418-287-105-30-11-05  
Zatwierdzam do realizacji stałą organizację ruchu w całości - ze zmianami. Termin wprowadzenia niniejszej organizacji ruchu należy zgłosić do:  
Departamentu Nieruchomości i Infrastruktury  
01-402 Warszawa, ul. E. Ciołka 10 a fax: 022/ 533 10 02

Za zgodność  
z oryginałem

2005-10-10 Z up. Marszałka Województwa

Anuluje się zatwierdzenie

54/8-66/05 z dnia 28.04.05

PROJEKTANT  
mgr inż. Marek Chęciński-Czajka  
tel. 22 380 785

CGM PROJEKT Sp. z o.o.  
04-691 Warszawa  
ul. Wapienna 25  
NIP: 113-14-66-389, Regon: 012474786

254.413.163.2

LEGENDA



PROJEKTOWANE OZNAKOWANIE PIONOWE



PROJEKTOWANE OZNAKOWANIE POZIOME

254.

CGM PROJEKT	CGM Projekt Sp. z o. o.			
	NAZWA PROJEKTU: Projekt wykonawczy zamienny drogi wojewódzkiej nr 694 na odcinkach:			
	OBIEKTU: IV - od km 27+946,00 do km 29+411,00			
	NAZWA RYSUNKU: STAŁA ORGANIZACJA RUCHU			
	PROJEKTANT: mgr inż. Marek Chęciński-Czajka			
Projektant	mgr inż. Marek Chęciński-Czajka	Nr rysunku	5	
Opracował	mgr inż. Sławomir Krzyżak	2005r.		
Opracował	mgr inż. Marek Chęciński-Czajka	2005r.		
Opracował	mgr inż. Marek Chęciński-Czajka	2005r.		
Sprawił	mgr inż. Marek Chęciński-Czajka	2005r.		
		Skala	1:500	