


PRZEKRÓJ AA

SKALA 1:100

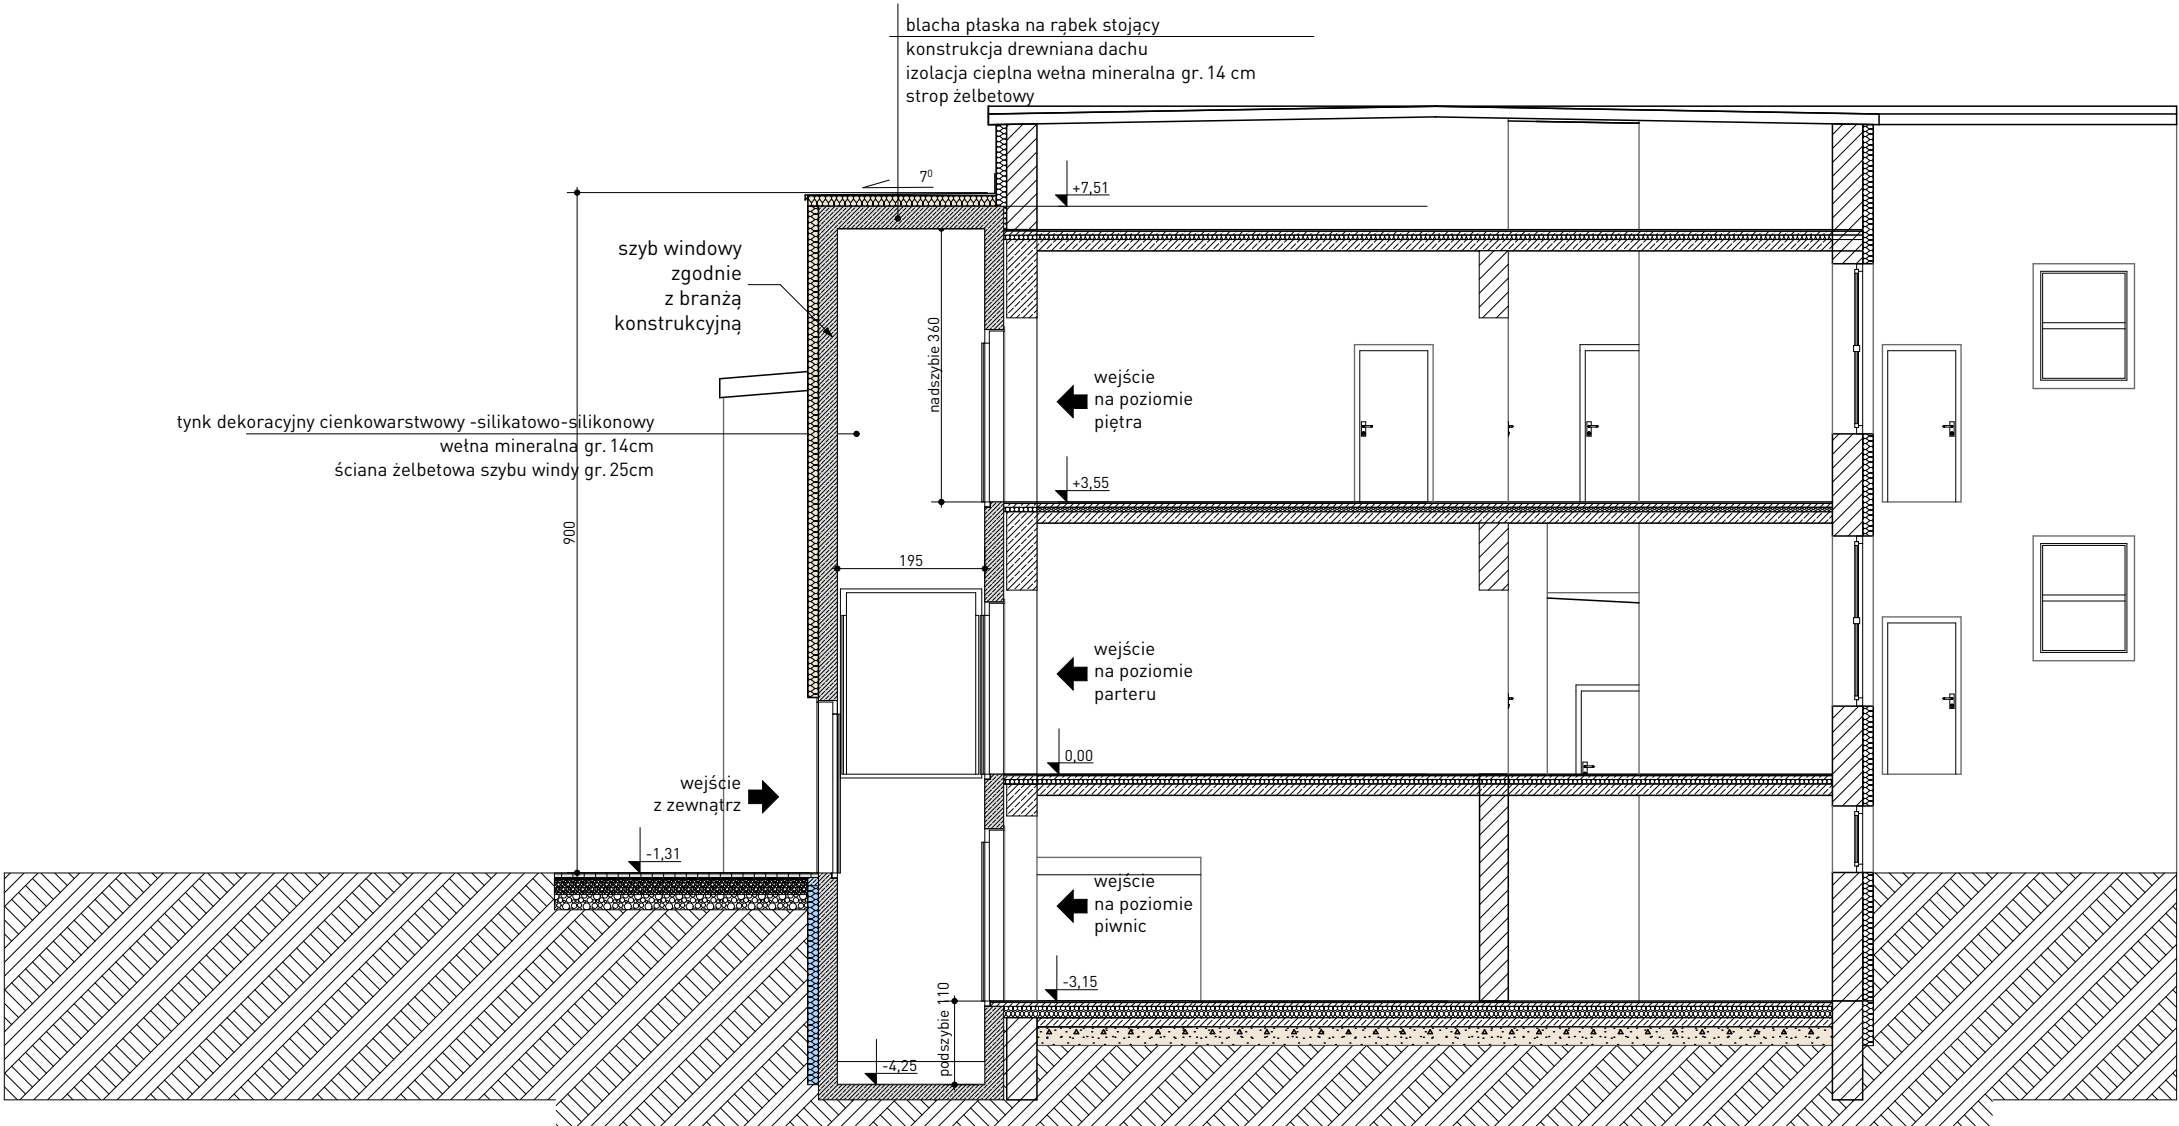

Wszelkie prawa zastrzeżone. Łączenie z prawem reprodukcji lub udostępnienia osobom trzecim tego rysunku lub jego części bez wydanego upoważnienia autora Biura Projektowego Draft Engineers (Dz.U. 24/19/4, poz. 83 art. 115-119)	Rewizje nr/data:	Temat rewizji - krótki opis:		
	Jednostka Projektowa:	 DRAFT ENGINEERS		
	Nazwa Inwestora:	Ul. Krakowska 21 32-065 Krzeszowice www.biurodraft.com.pl e-mail: biuro@biurodraft.com.pl		
	Nazwa obiektu budowlanego:	Remont i przebudowa części budynku szkoły podstawowej w Wolbromiu		
	Adres obiektu budowlanego:	Wolbrom, ul. Pod Lasem 2, gmina Wolbrom		Nr działek inwestycji: 5126
	Branża:	ARCHITEKTURA	Stadium:	PROJEKT WYKONAWCZY
	Funkcja:	Imię i nazwisko:	Nr uprawnień i specjalizacja:	Podpis:
Projektant:		mgr inż. arch. Grażyna Kuźniar		Data opracowania:
Rysunek opracował:		Nazwa Rysunku:		Nr rys.
		PRZEKRÓJ A-A		A-04
		1:100		