



BARIERKA POZIOMA W
KONDYGNACJI PARTERU

skala 1:20

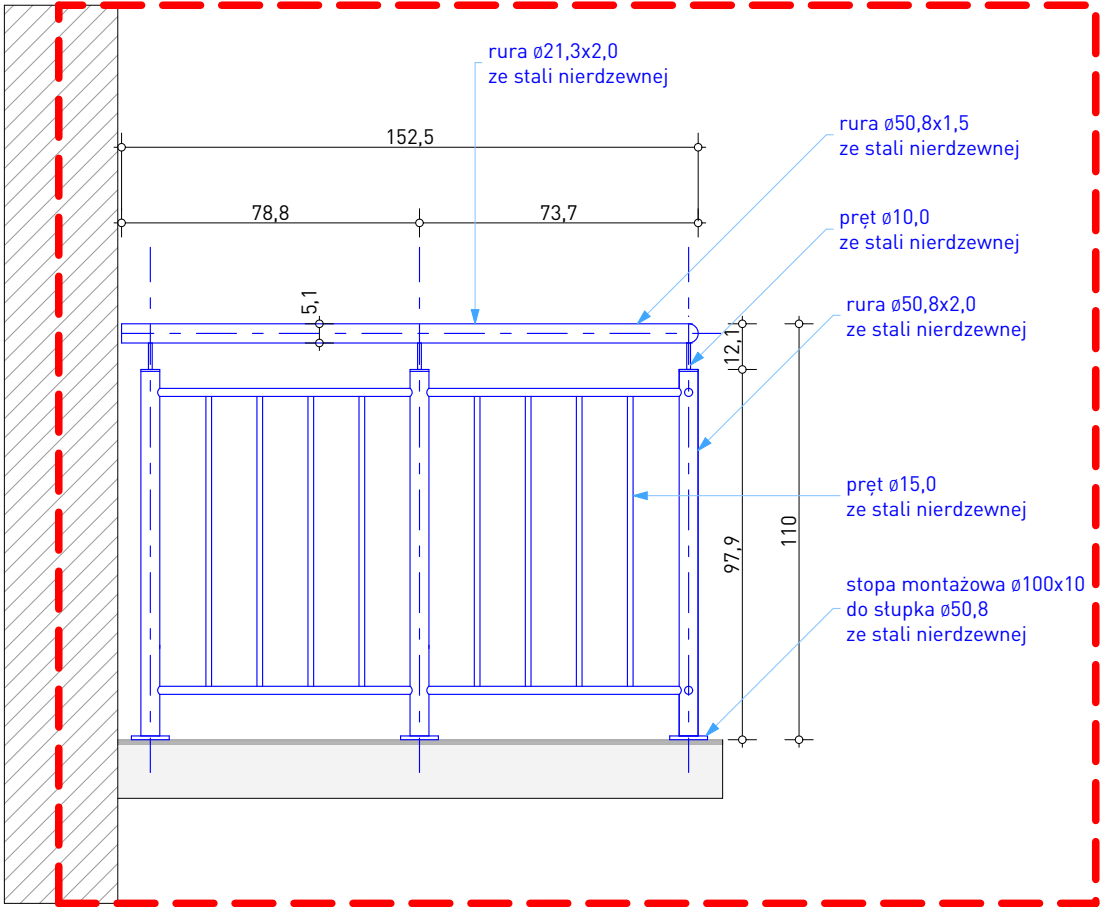

PRZEKRÓJ PRZEZ SCHODY
ZEWNĘTRZNE

skala 1:20

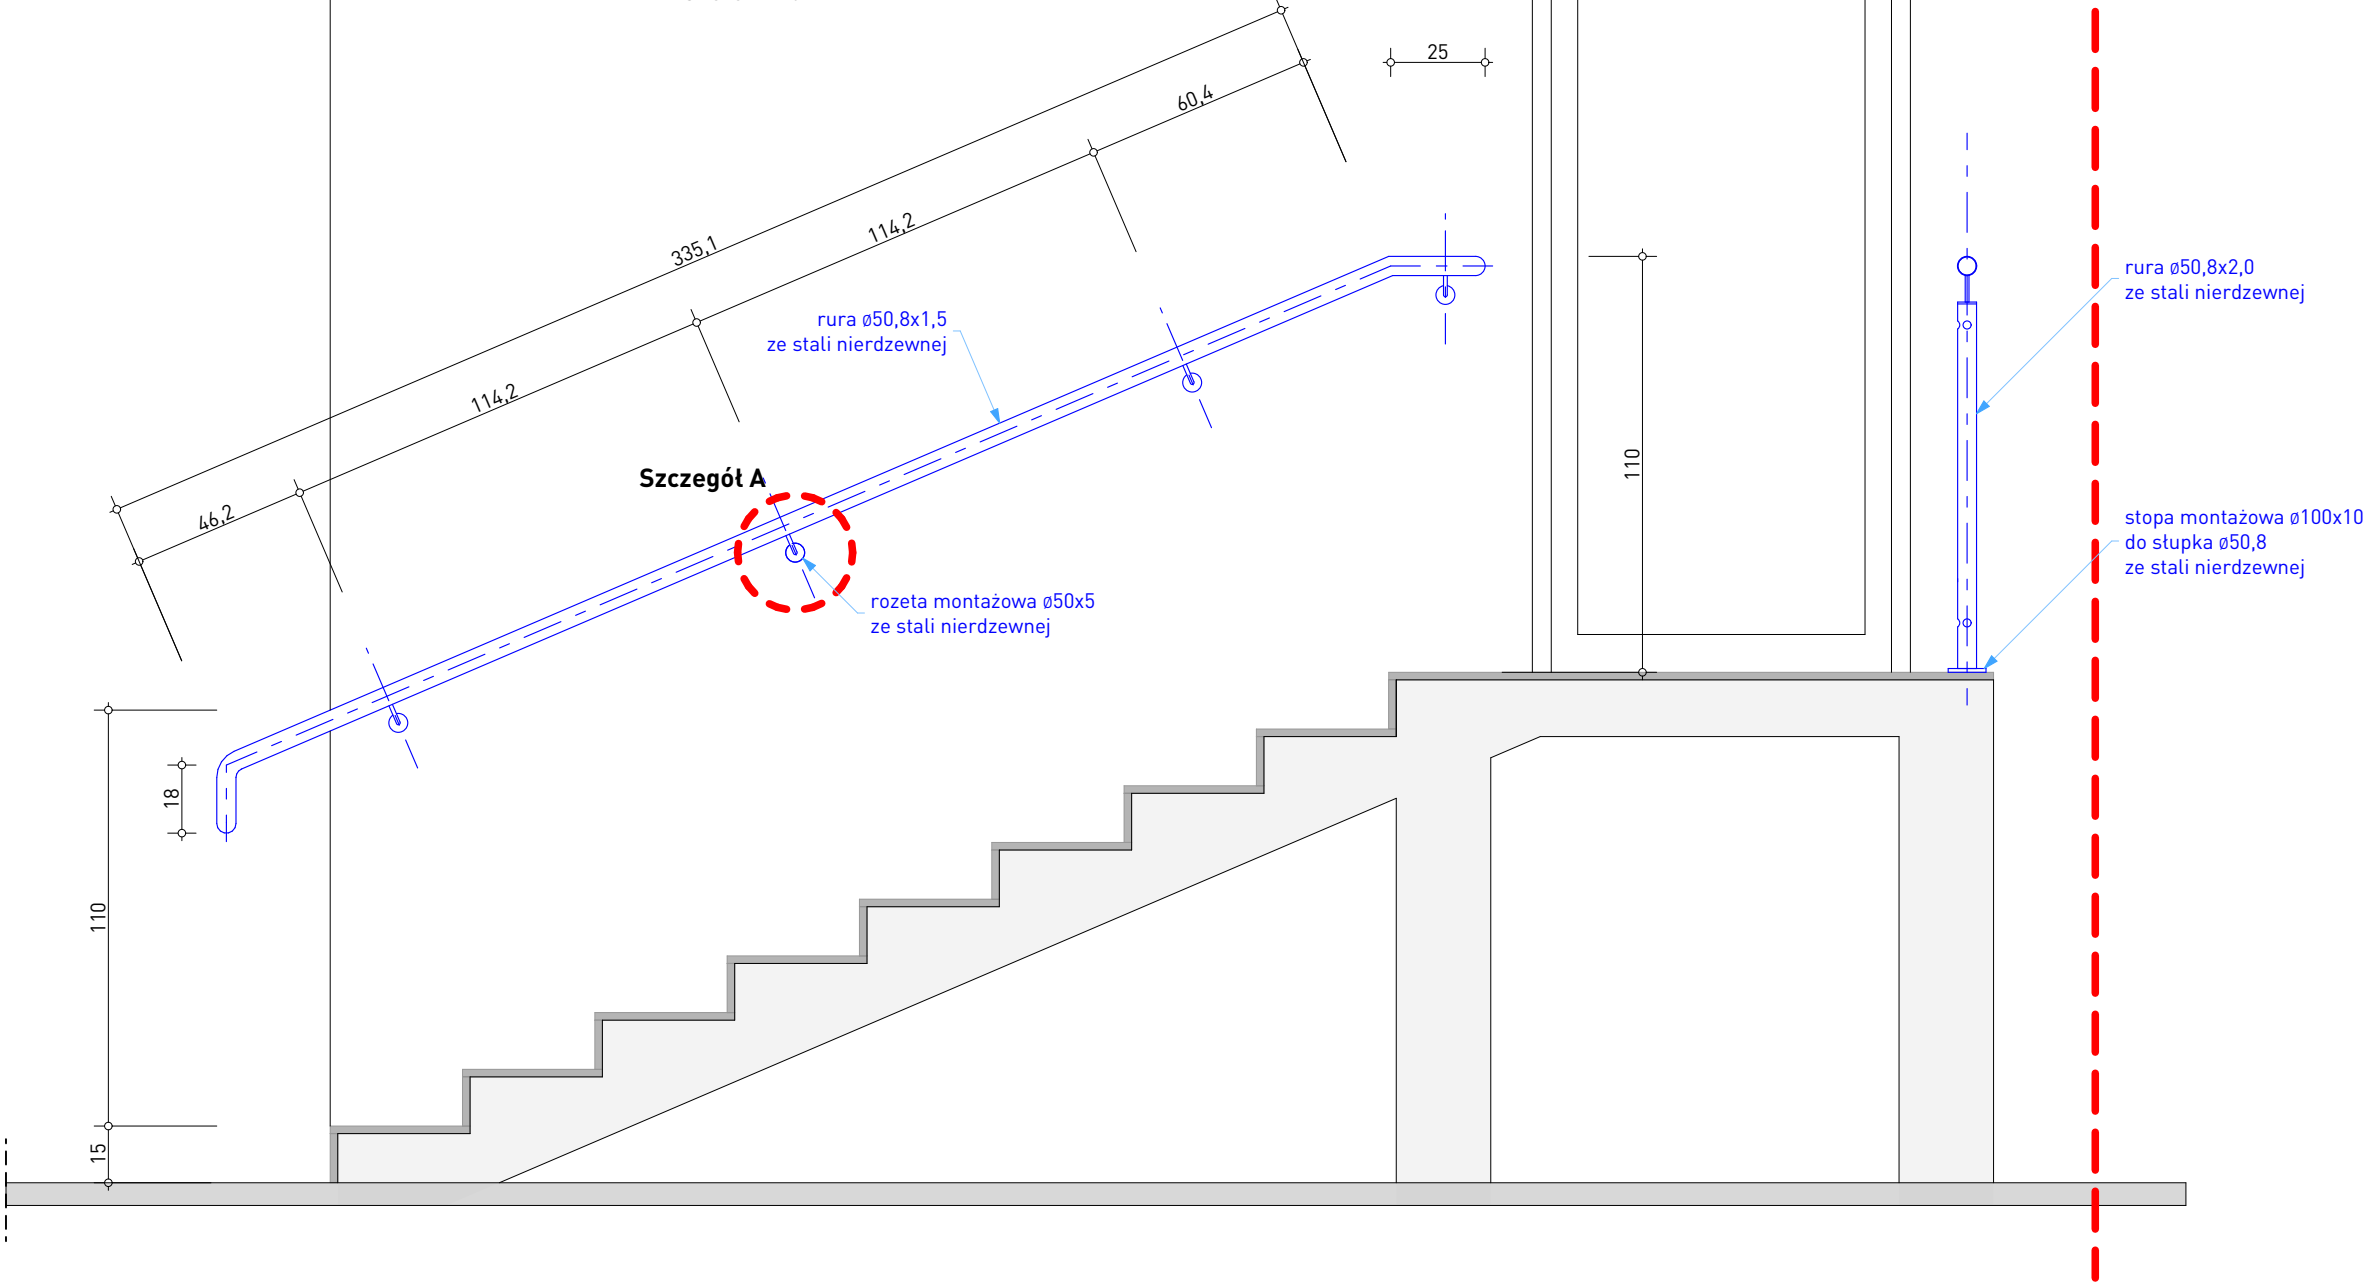

Wszystkie prawa zastrzeżone. Łącznie z prawem reprodukcji lub udostępnienia osobom trzecim tego rysunku lub jego części bez wyjątkowego upoważnienia autora Biura Projektowego Draft Engineers (z.U. 24/1994, poz. 83 z art. 11-5-118)	Rewizje nr/data:	Temat rewizji - krótki opis:			
	Jednostka Projektowa:	UL. Krakowska 21 32-065 Krzeszowice			
	Nazwa Inwestora:	Gmina Wolbrom ul. Krakowska 1 32-340 Wolbrom			
	Nazwa obiektu budowlanego:	Remont i przebudowa części budynku szkoły podstawowej w Wolbromiu			
	Adres obiektu budowlanego:	Wolbrom, ul. Pod Lasem 2, gmina Wolbrom		Nr działek inwestycji:	5126
	Branża:	ARCHITEKTURA	Stadium:	PROJEKT WYKONAWCZY	
Projektant:	Funkcja:	mgr inż. arch. Grażyna Kuźniar		Nr uprawnień i specjalizacja:	656/PA-K/03/2025
		upr. bud. nr 77/98		Podpis:	2025 r. marzec
		architektoniczne bez ograniczeń			
Rysunek opracował:	Nazwa Rysunku:	BARIERKA SCHODÓW WRAZ Z POCHWYTEM -SCHEMAT		Skala:	1:20
				Nr rys.	A-08