
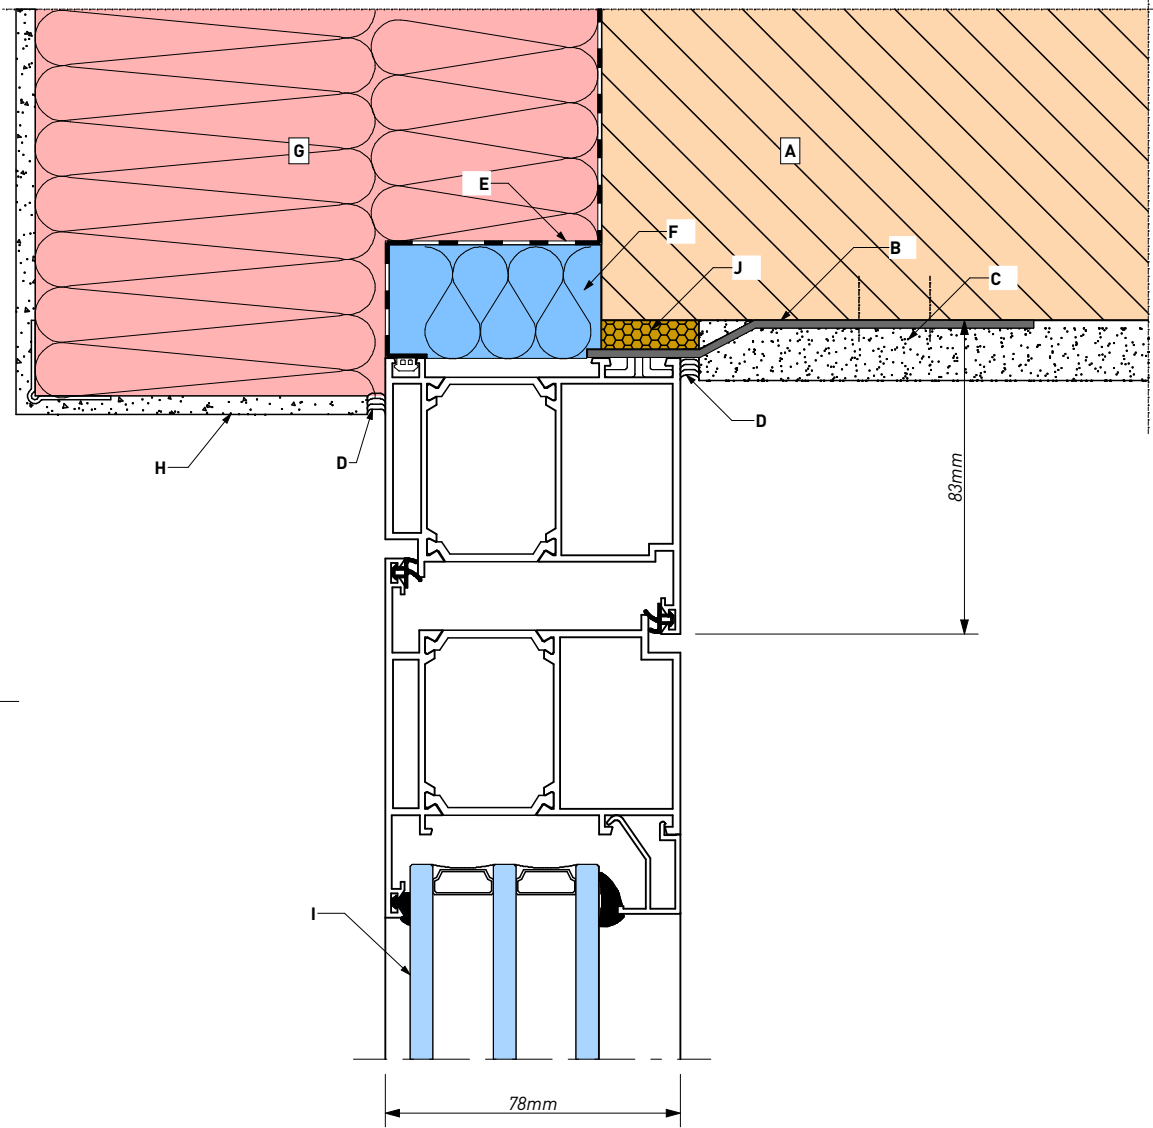


SZCZEGÓŁ MONTAŻU DRZWI ZEWNĘTRZNYCH

SKALA 1:2

- LEGENDA
- A – Istniejąca ściana murowana
 - B – kotwa montażowa
 - C – tynk gipsowy 1,5cm
 - D – silikon akrylowy
 - E – Membrana z EPDM
 - F – Opoaska ze styroduru
 - G – Styropian fasadowy
 - H – Tynk silikatowo-silikonowy
 - I – Szkło zespolone dwukomorowe
 - J – Pianka montażowa

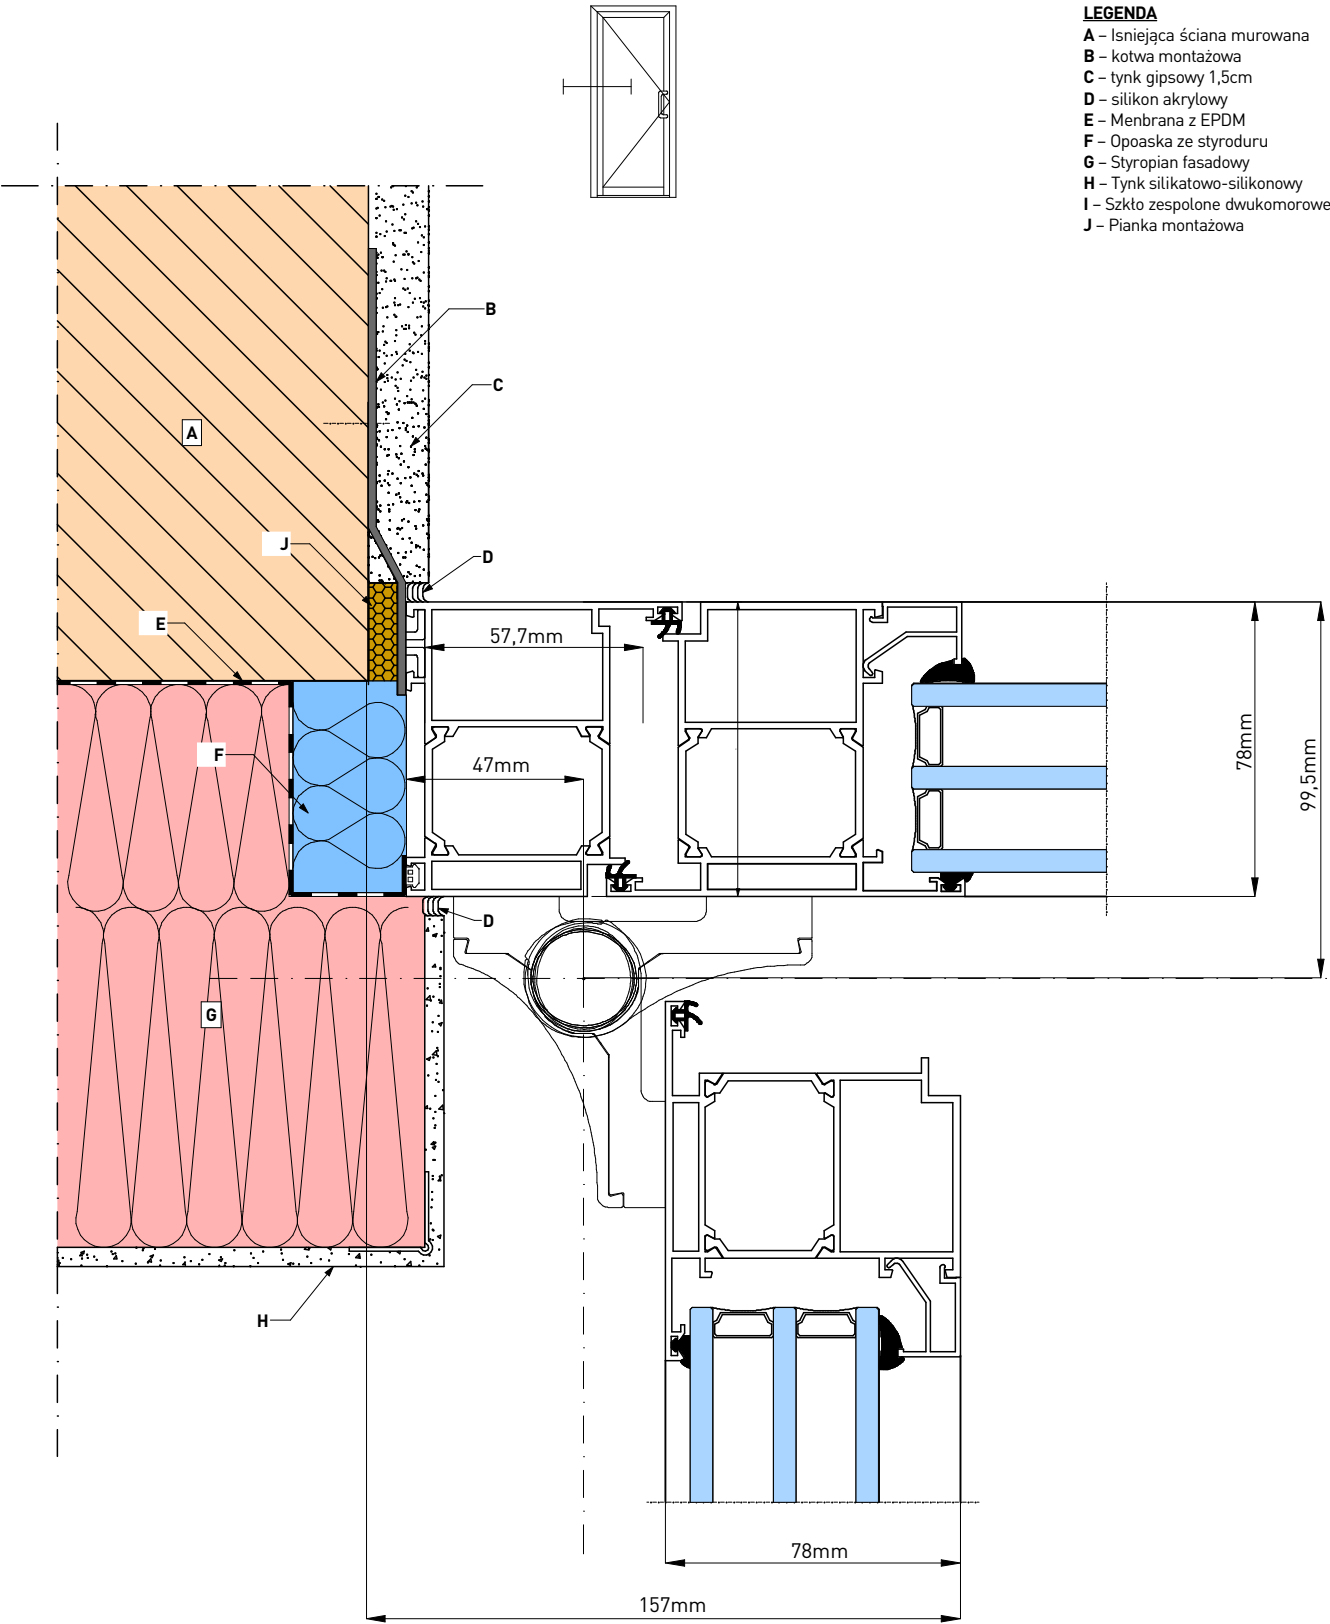

Rewizje nr/data:		Temat rewizji - krótki opis:	
Jednostka Projektowa:		Ul. Krakowska 21 32-065 Krzeszowice	Gmina Wolbrom ul. Krakowska 1 32-340 Wolbrom
Nazwa Inwestora:		www.biurodraft.com.pl e-mail:biuro@biurodraft.com.pl	
Nazwa obiektu budowlanego:		Remont i przebudowa części budynku szkoły podstawowej w Wolbromiu	
Adres obiektu budowlanego:		Wolbrom, ul. Pod Lasem 2, gmina Wolbrom	Nr działek inwestycji: 5126
Branża:		ARCHITEKTURA	Stadium: PROJEKT WYKONAWCZY
Funkcja:		Imię i nazwisko:	Nr uprawnień i specjalizacja:
Projektant:		mgr inż. arch. Grażyna Kuźniar	upr. bud. nr 77/98 architektoniczne bez ograniczeń
Rysunek opracował:		Nazwa Rysunku:	Szczegół montażu drzwi zewnętrznych
			Skala: 1:2
			Nr rys. A-11