


**Teren utwardzony
z kostki gr. 8 cm**
światlica wiejska
skala 1:10

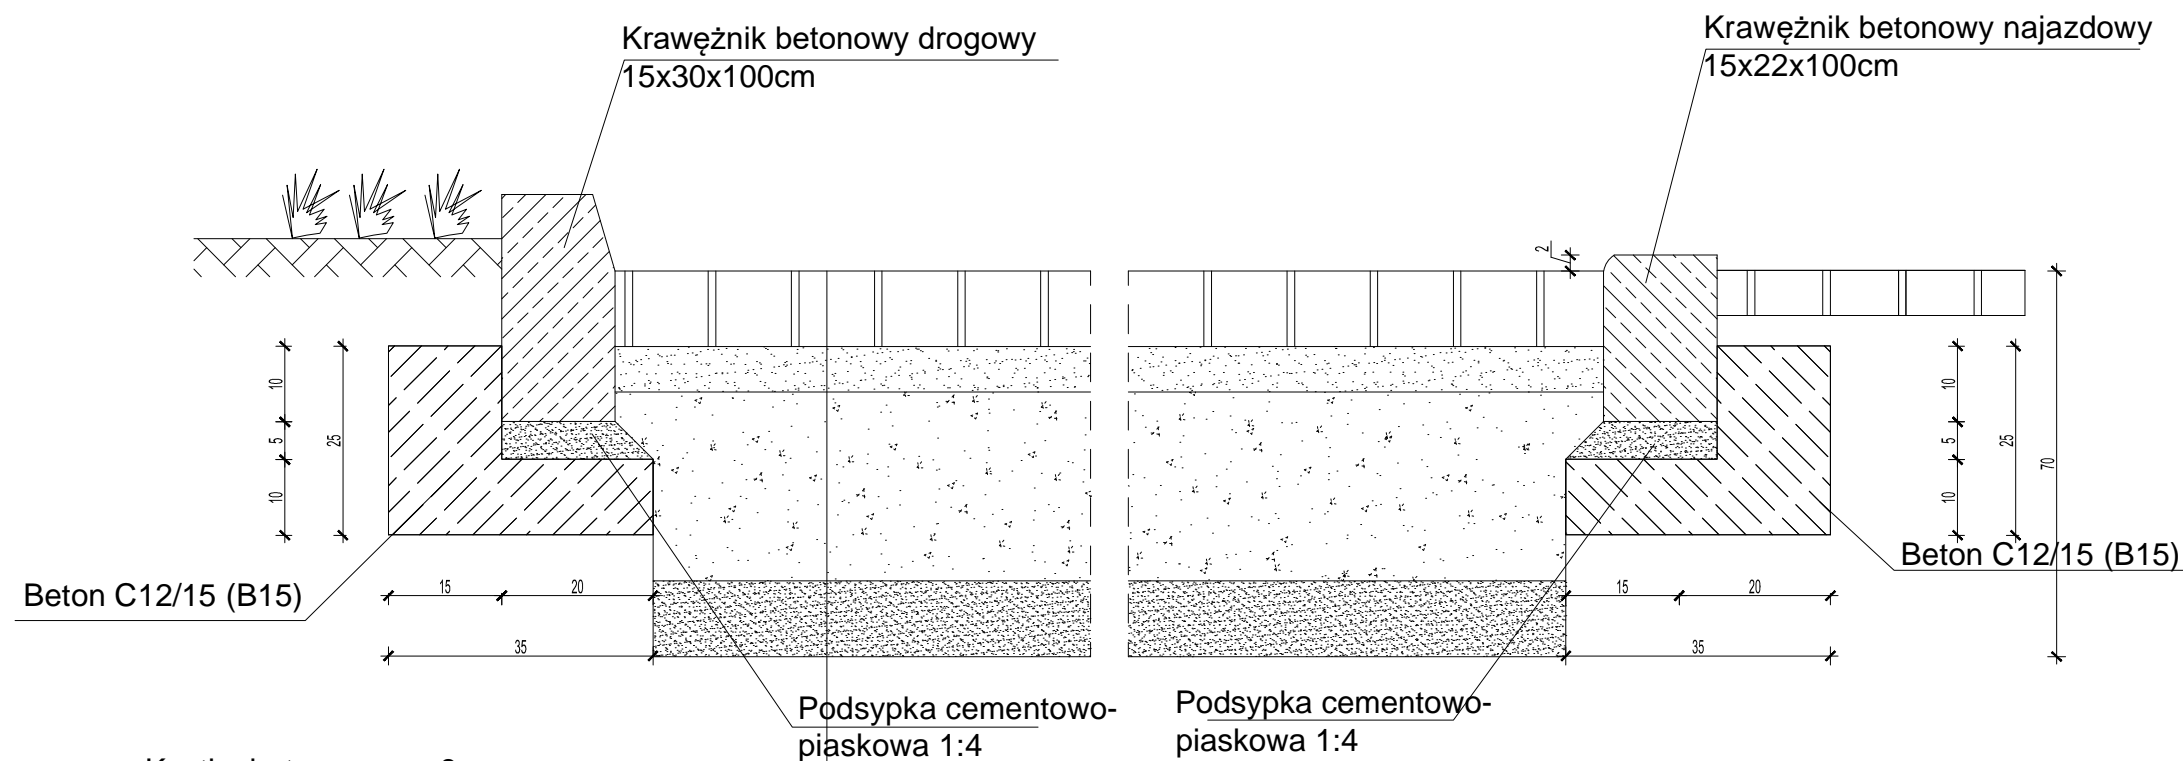

- Kostka betonowa gr. 8 cm
- Podsyпка cementowo-piaskowa gr. 8 cm
- Podbudowa tłuczniowa fr.31,5-63 mm gr. 24 cm
- Podsyпка piasek zagęszczony $I_s \geq 0.98$ gr. 10 cm
- Stabilizacja dostarczonej pospółki cementem do klasy $R_m = 5$ MPa gr. 20 cm

UWAGA:
W MIEJSCU WJAZDU NA MIEJSCE POSTOJOWE ORAZ
W MIEJSCU STYKU Z TERENEM UTWARDZONYM UŻYĆ
KRAWĘŻNIKA NAJAZDOWEGO 15 X 22 X 100 CM DLA
UŁATWIENIA DOJAZDU I DOJŚCIA

| | | | | |
|----------------------------|---|----------------|---------------|------------|
| Nazwa obiektu budowlanego: | BUDOWA ŚWIETLICY WIEJSKIEJ W MIEJSCOWOŚCI WRĄBCZYNKOWSKIE HOLENDRY | | | |
| Adres obiektu budowlanego: | 62-311 Wrąbczynkowskie Holendry, gm. Pyzdry, dz. nr geod. 261/9 | | | |
| Tytuł (nazwa) rysunku: | Teren utwardzony z kostki gr. 8 cm - stan projektowany | Skala rysunku | 1:10 | |
| | | Numer rysunku | 16 | |
| Funkcja: | Imię, nazwisko i specjalność | Nr upr. bud. | Podpis i data | |
| Projektant: | mgr inż. arch. Przemysław Sturgólewski specjalność: architektoniczna | 393/70 | | 30.01.2026 |
| Sprawdzający: | mgr inż. arch. Tomasz Gorzelany specjalność: architektoniczna | UAN-8386/86/84 | | |