


Układ elementów konstrukcyjnych parteru świetlica wiejska  
skala 1:100

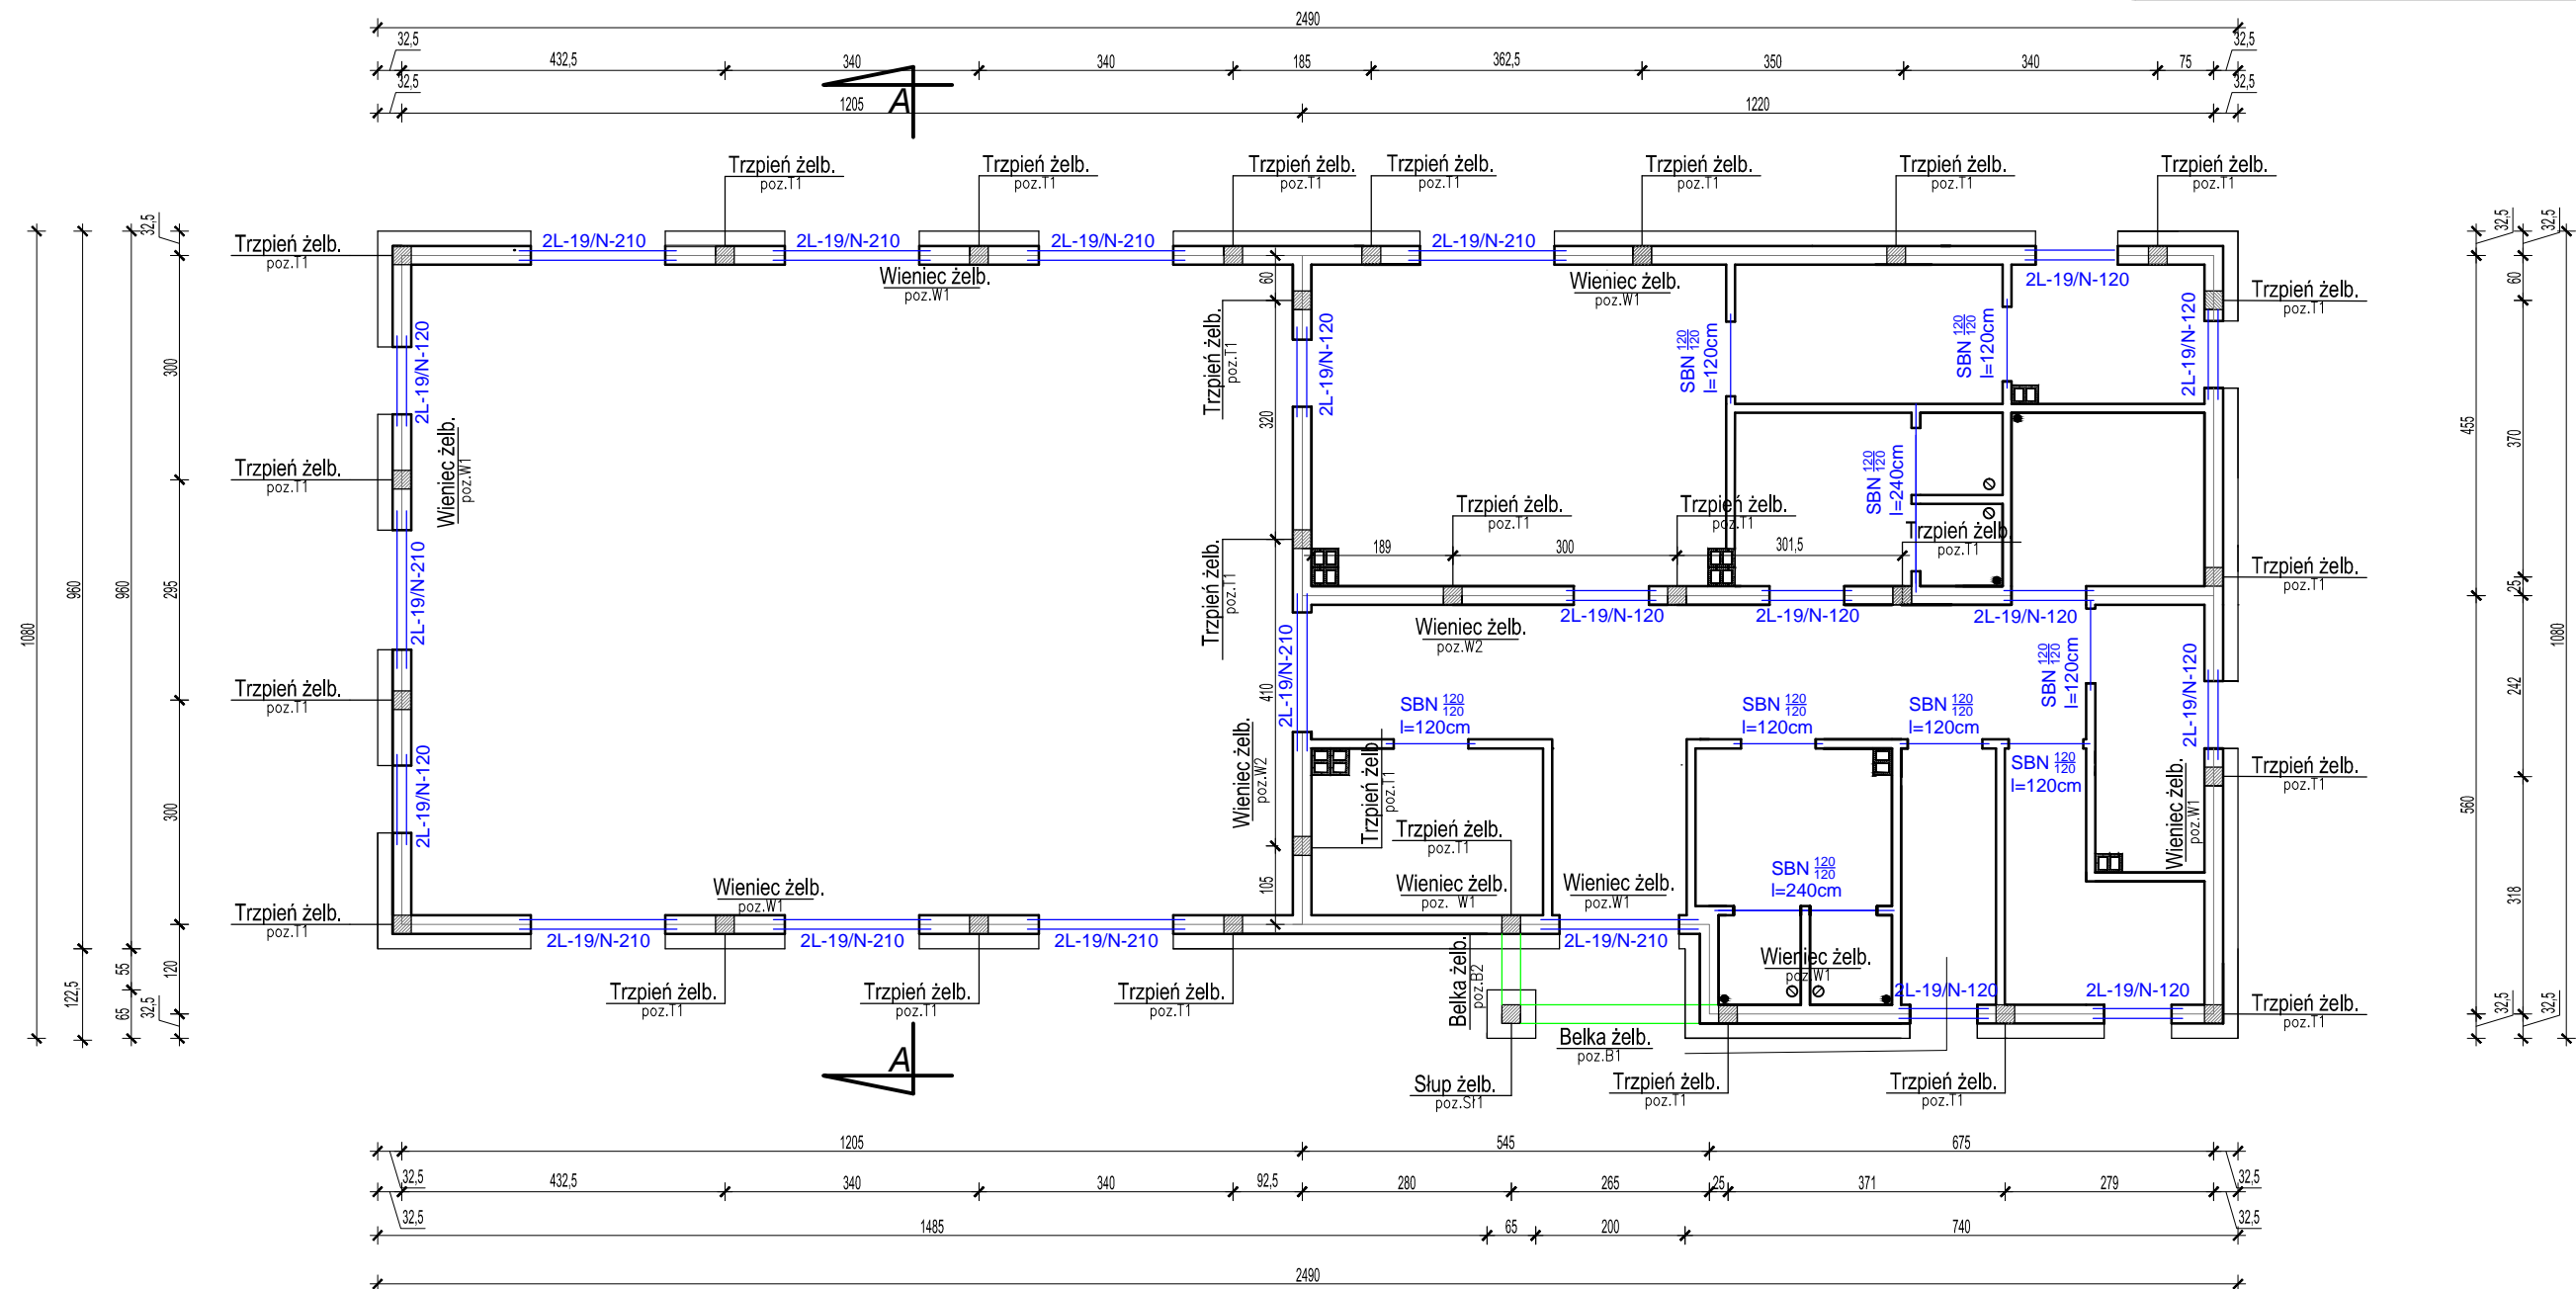

Nazwa obiektu budowlanego:	BUDOWA ŚWIETLICY WIEJSKIEJ W MIEJSCOWOŚCI WRĄBCZYŃKOWSKIE HOLENDRY			
Adres obiektu budowlanego:	62-311 Wrąbczyńkowskie Holendry, gm. Pызdry, dz. nr geod. 261/9			
Tytuł (nazwa) rysunku:	Układ elementów konstrukcyjnych parteru		Skala rysunku	1:100
			Numer rysunku	19
Funkcja:	Imię, nazwisko i specjalność	Nr upr. bud.	Podpis i data	
Projektant:	mgr inż. Jolanta Miedzianowska-Biś specjalność konstrukcyjno-budowlana	GT-85/76/PII	30.01.2026	
Sprawdzający:	mgr inż. Marian Walczak Specjalność: konstrukcyjno - budowlana	UAN 8386-105/90		