


RZUT POZIOMY

SKALA 1:100

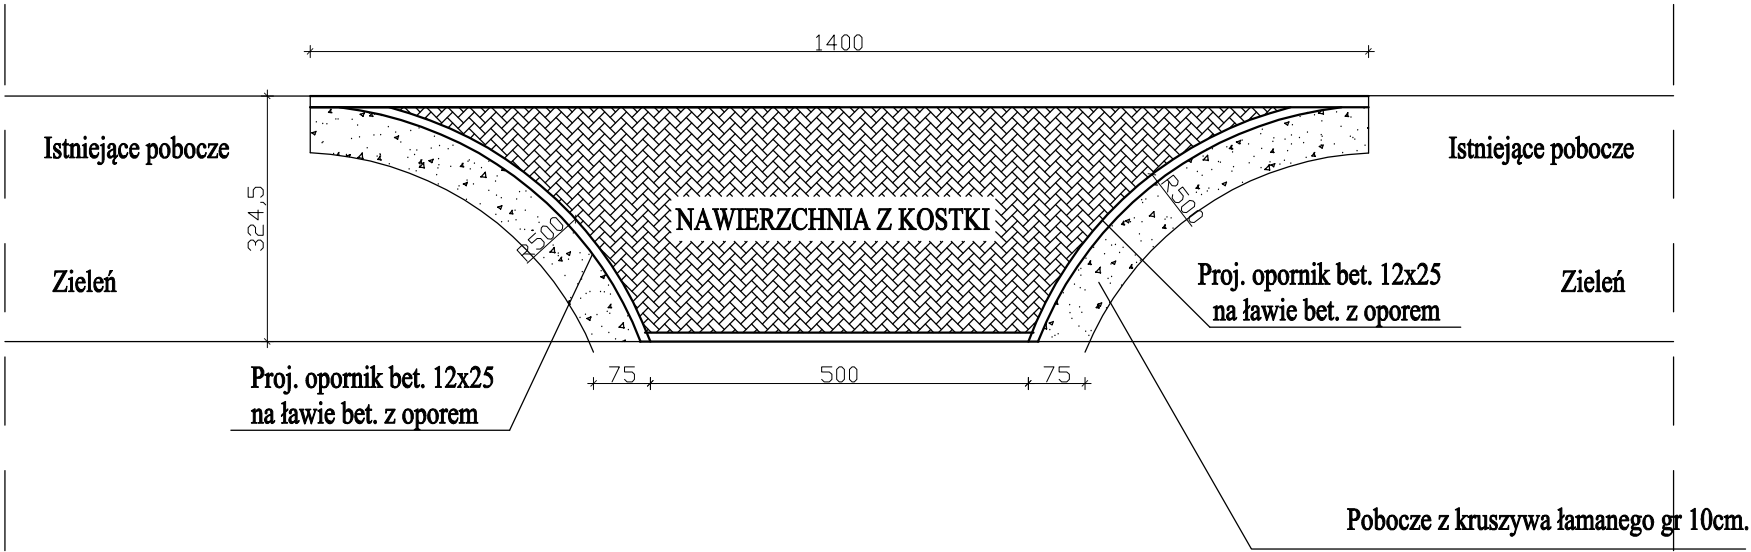

Nazwa obiektu budowlanego:	BUDOWA ZJAZDU PUBLICZNEGO Z DROGI GMINNEJ (DZIAŁKA NR 99 DR) NA DZIAŁKĘ NR 261/9			
Adres obiektu budowlanego:	62-311 Wrąbczynkowskie Holendry, gm. Pyzdry, dz. nr geod. 99			
Tytuł (nazwa) rysunku:	Rzut poziomy	Skala rysunku	1:100	
		Numer rysunku	3	
Funkcja:	Imię, nazwisko i specjalność	Nr upr. bud.	Podpis i data	
Projektant:	mgr inż. Krzysztof Berliński	WKP/0073/POOD/14	30.01.2026	
branża:	specjalność: drogowa			