



PRZEKRÓJ POPRZECZNY
SKALA 1:50

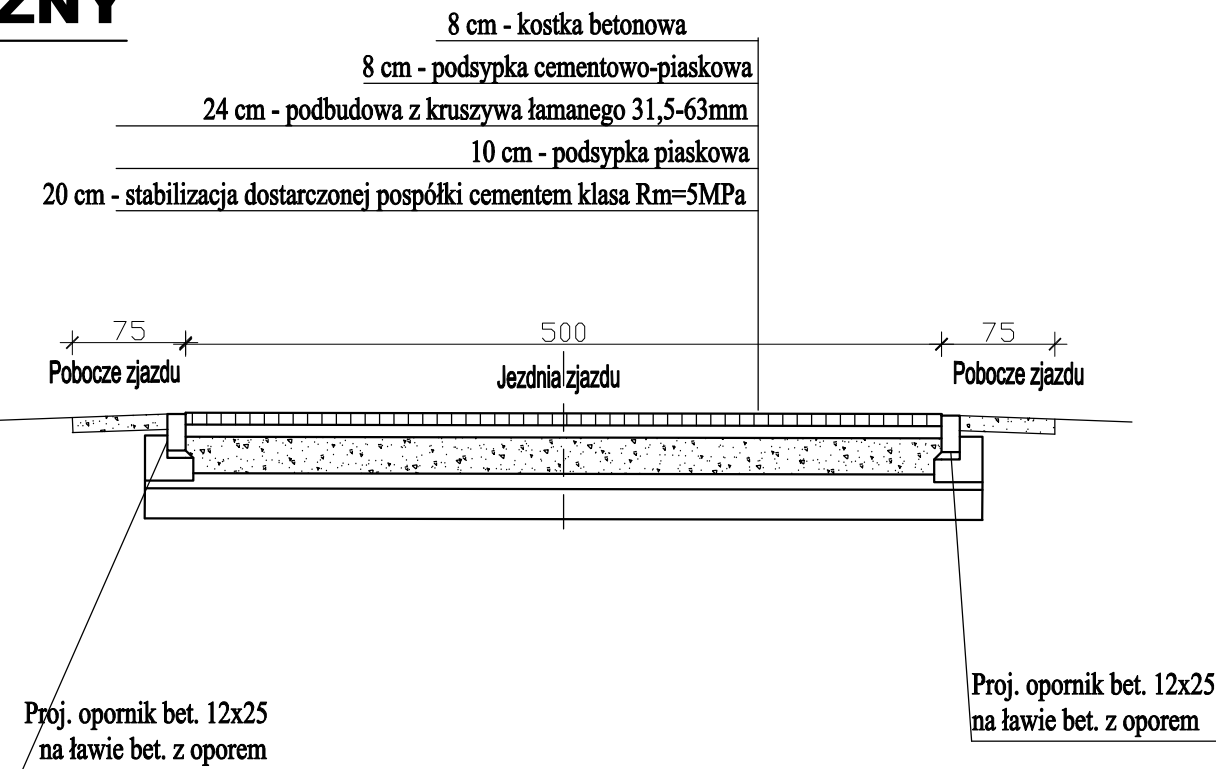

PRZEKRÓJ PODŁUŻNY ZJAZDU
SKALA 1:50

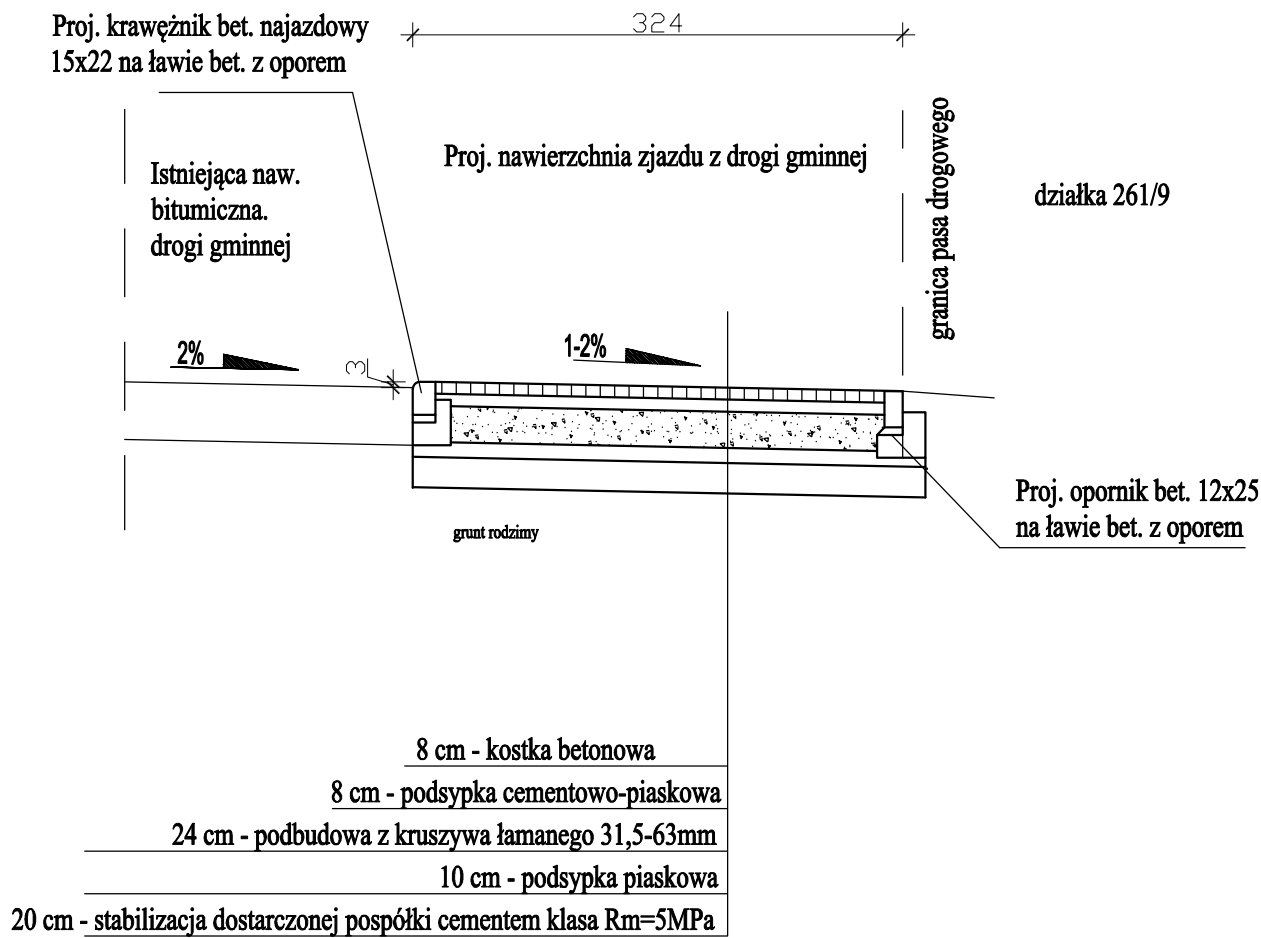

Nazwa obiektu budowlanego:	BUDOWA ZJAZDU PUBLICZNEGO Z DROGI GMINNEJ (DZIAŁKA NR 99 DR) NA DZIAŁKĘ NR 261/9			
Adres obiektu budowlanego:	62-311 Wrąbczynkowskie Holendry, gm. Pyzdry, dz. nr geod. 99			
Tytuł (nazwa) rysunku:	Przekroje konstrukcyjne		Skala rysunku	1:50
			Numer rysunku	4
Funkcja:	Imię, nazwisko i specjalność		Nr upr. bud.	Podpis i data
Projektant:	mgr inż. Krzysztof Berliński		WKP/0073/POOD/14	30.01.2026
branża: drogowa	specjalność: drogowa			