
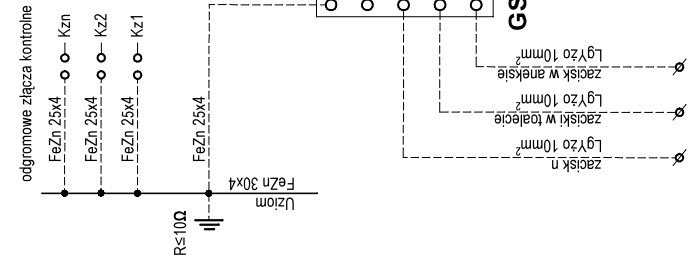



SCHEMAT ELEKTRYCZNY

RG

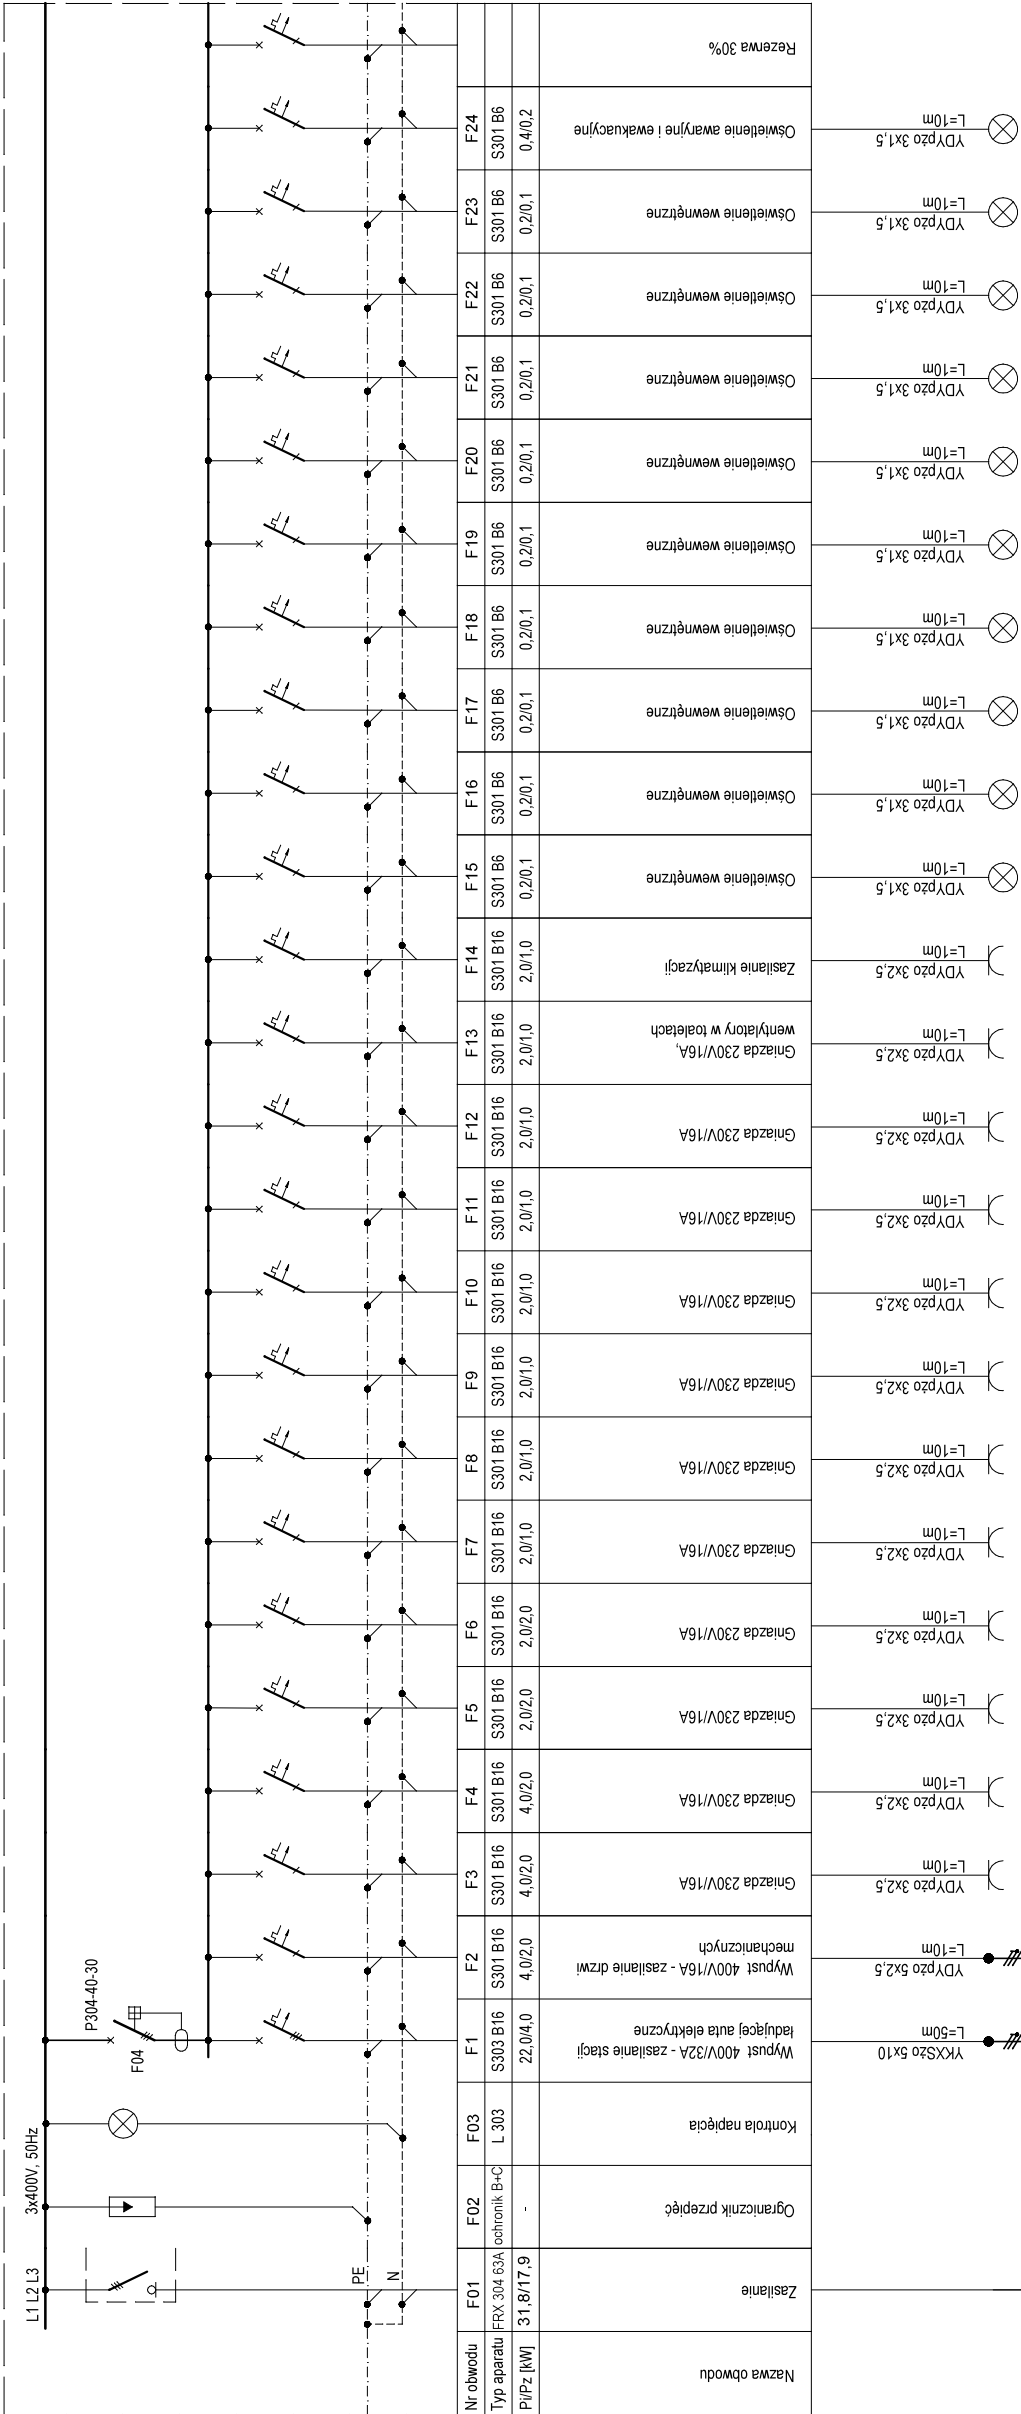

System TN-S

- OCHRONA OD PORAŻEN:
- samoczynne wyłączenie zasilania
  - wył. różnicowoprądowe
  - połączenia wyrównawcze

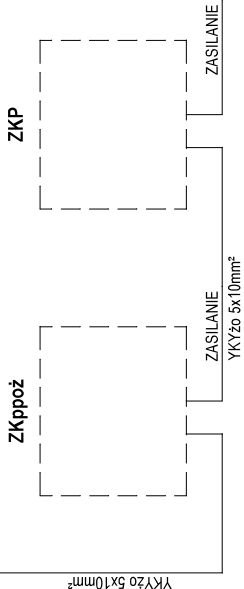

PRACOWNIA INŻYNIERSKA  
PIOTR MALECKI

Papowo, ul. Ludwika Mysłieckiego 1a, 63-830 Papowo  
e-mail: biuro@pracowniainzynierska-malecki.pl  
tel.: 507 511 601

KOMPLEKSOWA OBSŁUGA BUDOWNICTWA:

- kierowanie robotami budowlanymi, nadzory inwestorskie
- projekty okresowe budowlane
- projekty instalacji elektrycznych
- projekty sieci instalacji i przyłączy brzozy sanitamei
- wodociągowe, kanalizacyjne, grzewcze, gazowe, wentylacyjne
- świadectwa energetyczne budynków

OBIEKT:

BUDYNEK ADMINISTRACJI PUBLICZNEJ

DATA: 06 marca 2026

63-800 Gostyń, ul. Wodawska 256  
LOKALIZACJA: 300402\_4 0001 Gostyń  
działka 2141/8

SKALA

1: -

RYSUNEK:

SCHEMAT ELEKTRYCZNY

RYS NR:

E3

	imię i nazwisko	nr. uprawnień	podpis
PROJEKTANT:	mgr inż. Marian Krzysztof Gorzkowski	330 / DOŚ / 14	
	spec. ustalony w projekcie		