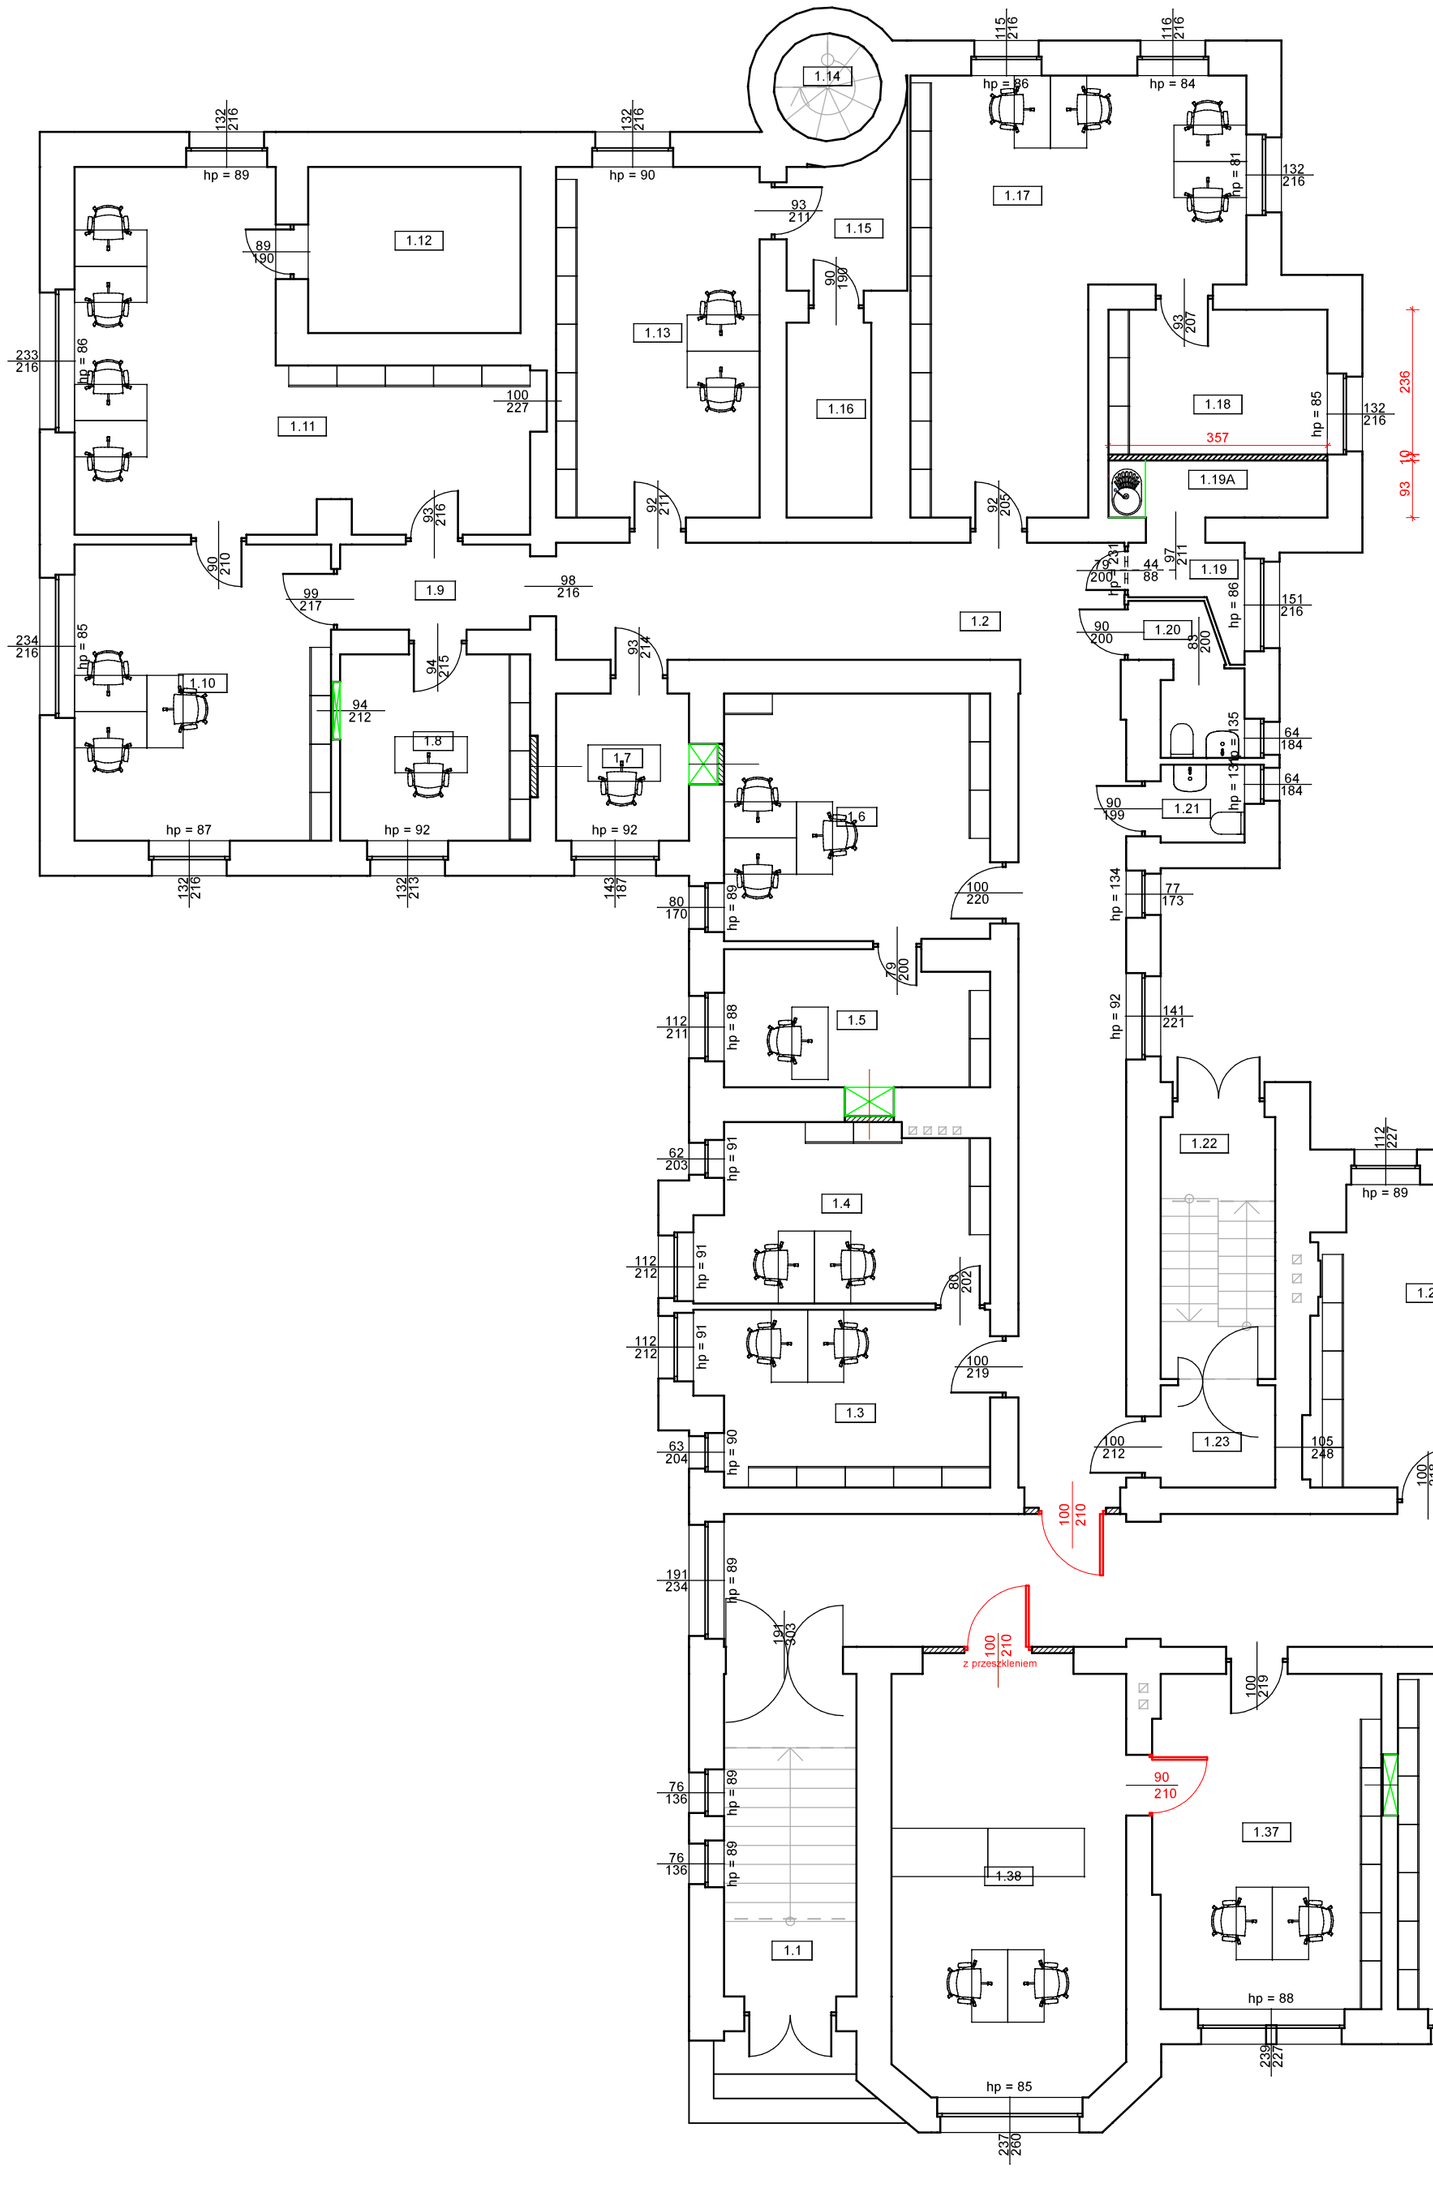

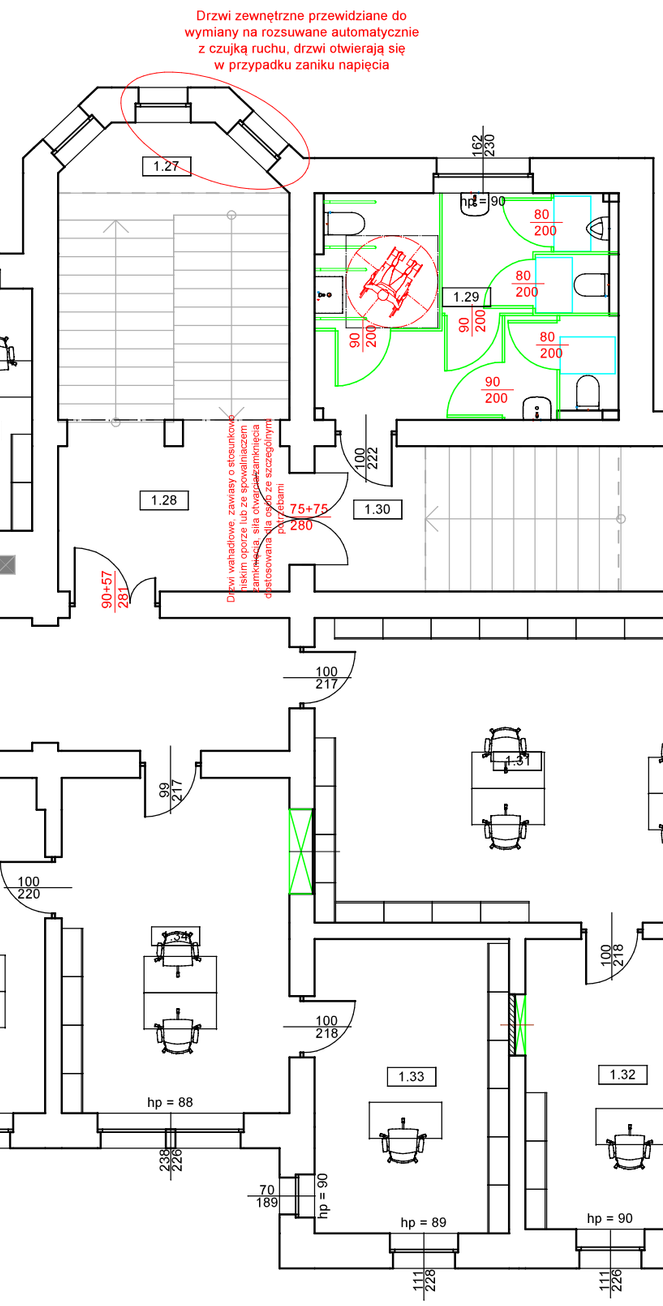

LEGENDA:

- istniejące ściany bez zmian
- projektowane elementy murowane - płyta g-k na stelażu
- elementy murowe przewidziane do rozbiórki
- projektowane drzwi
- WG - wentylacja grawitacyjna
- WM - wentylacja grawitacyjna wspomagana mechaniczne
- KW - kratka wentylacyjna w drzwiach (pow. min. 220 cm²), ścianie (pow. min. 200 cm²) lub nawiewnik okienny

UWAGI:

- Otwory zwymiarowano w świetle ościeżnic, wymiary otworów dopasować do dobranych ościeżnic.
- Wymiary i powierzchnie podano bez tynków i okładzin.
- Różnice w rysunkach i pomiarach oraz wszelkie rozbieżności i zmiany projektu muszą być wyjaśnione z projektantem przed rozpoczęciem wykonywania konstrukcji.
- Wykonawca jest zobowiązany wykonać wg opisu technicznego i dokumentacji wykonawczej poszczególne elementy konstrukcji. Wszystkie elementy konstrukcyjne należy przyjmować wg pozycji opisanych na rzutach i przekrojach konstrukcyjnych w dokumentacji.
- Brak wskazania na rysunku technicznym elementu, którego zastosowanie wynika ze znanych lub powszechnie przyjętych rozwiązań w zakresie sztuki budowlanej nie zwalnia wykonawcy z konieczności skalkulowania i zastosowania takiego elementu w porozumieniu z Inwestorem, a także z projektantem i za jego zgodą.
- Każdy składnik projektu należy rozpatrywać i rozpoznawać w dokumentacji w kontekście wszystkich rysunków, które do tego składnika się odnoszą, z uwzględnieniem wszystkich opisów technicznych i zasad sztuki budowlanej.
- Pomieszczenia biurowe przeznaczone do użytku pracowników administracyjnych. Utrzymanie czystości zapewniają pracownicy działu technicznego.

RZUT PARTERU PROJEKTOWANY SKALA 1:100

Wykaz pomieszczeń: Budynek - Kondygnacja 0

Nr	Nazwa pomieszczenia	Pow. użytkowa	Posadzka
Brak funkcji użytkowej		591.89 m²	
1.1	Wiatrołap	11.36 m²	Linoleum
1.2	Korytarz	89.75 m²	Linoleum
1.3	Pokój biurowy	13.29 m²	Linoleum
1.4	Pokój biurowy	13.19 m²	Linoleum
1.5	Pokój biurowy	9.35 m²	Linoleum
1.6	Pokój biurowy	17.49 m²	Linoleum
1.7	Pokój biurowy	5.21 m²	Linoleum
1.8	Pokój biurowy	9.42 m²	Linoleum
1.9	Korytarz	4.31 m²	Linoleum
1.10	Pokój biurowy	20.19 m²	Linoleum
1.11	Pokój biurowy	30.80 m²	Linoleum
1.12	Trezor	9.38 m²	Linoleum
1.13	Pokój biurowy	18.99 m²	Linoleum
1.14	Klatka schodowa	2.39 m²	Linoleum
1.15	Korytarz	4.36 m²	Linoleum
1.16	Trezor	4.39 m²	Linoleum
1.17	Pokój biurowy	29.71 m²	Linoleum
1.18	Pokój biurowy	8.43 m²	Linoleum
1.19A	Aneks	3.32 m²	Panele podłogowe
1.19	Aneks	2.16 m²	Płytki ceramiczne
1.20	WC	3.37 m²	Płytki ceramiczne
1.21	WC	1.74 m²	Płytki ceramiczne
1.22	Wiatrołap	7.99 m²	Linoleum
1.23	Korytarz	3.12 m²	Linoleum
1.24	Pokój biurowy	18.88 m²	Linoleum
1.25	Pokój biurowy	11.17 m²	Linoleum
1.26	Pokój biurowy	8.38 m²	Linoleum
1.27	Klatka schodowa	17.24 m²	Linoleum
1.28	Korytarz	10.31 m²	Linoleum
1.29	Toalety	18.24 m²	Gres
1.30	Wiatrołap	16.14 m²	Linoleum
1.31	Pokój biurowy	32.95 m²	Linoleum
1.32	Pokój biurowy	15.09 m²	Linoleum
1.33	Pokój biurowy	15.22 m²	Linoleum
1.34	Pokój biurowy	20.31 m²	Linoleum
1.35	Pokój biurowy	20.33 m²	Linoleum
1.36	Pokój biurowy	17.72 m²	Linoleum
1.37	Pokój biurowy	20.09 m²	Linoleum
1.38	Pokój biurowy	26.11 m²	Linoleum
Razem		591.89 m²	

PRACOWNIA INŻYNIERSKA
PIOTR MAŁECKI
Pępowo, ul. Ludwika Mycielskiego 1a, 63-830 Pępowo
e-mail: biuro@pracowniainzynierska-malecki.pl
tel.: 507 511 601

KOMPLEKSOWA OBSŁUGA BUDOWNICTWA:
- kierowanie robotami budowlanymi, nadzory inwestorskie
- przeglądy okresowe budynków
- projekty architektoniczno-budowlane i techniczne
- projekty sieci, instalacji i przyłączy branży sanitarnej (wodociągowe, kanalizacyjne, grzewcze, gazowe, wentylacyjne)
- świadectwa energetyczne budynków

OBIEKT:

BUDYNEK ADMINISTRACJI PUBLICZNEJ

63-800 Gostyń, ul. Wrocławska 256
LOKALIZACJA: 300402_4.0001 Gostyń
działka 2141/8

DATA: 06 marca 2026
SKALA 1:100

RYSUNEK: RZUT PARTERU - PROJEKTOWANY

RYS.NR: 1

	imię i nazwisko	nr. uprawnień	podpis
AUTOR PROJEKTU:	mgr inż. Piotr Małecki spec. konstrukcje budowlane	WKP/0396/POOK/21	