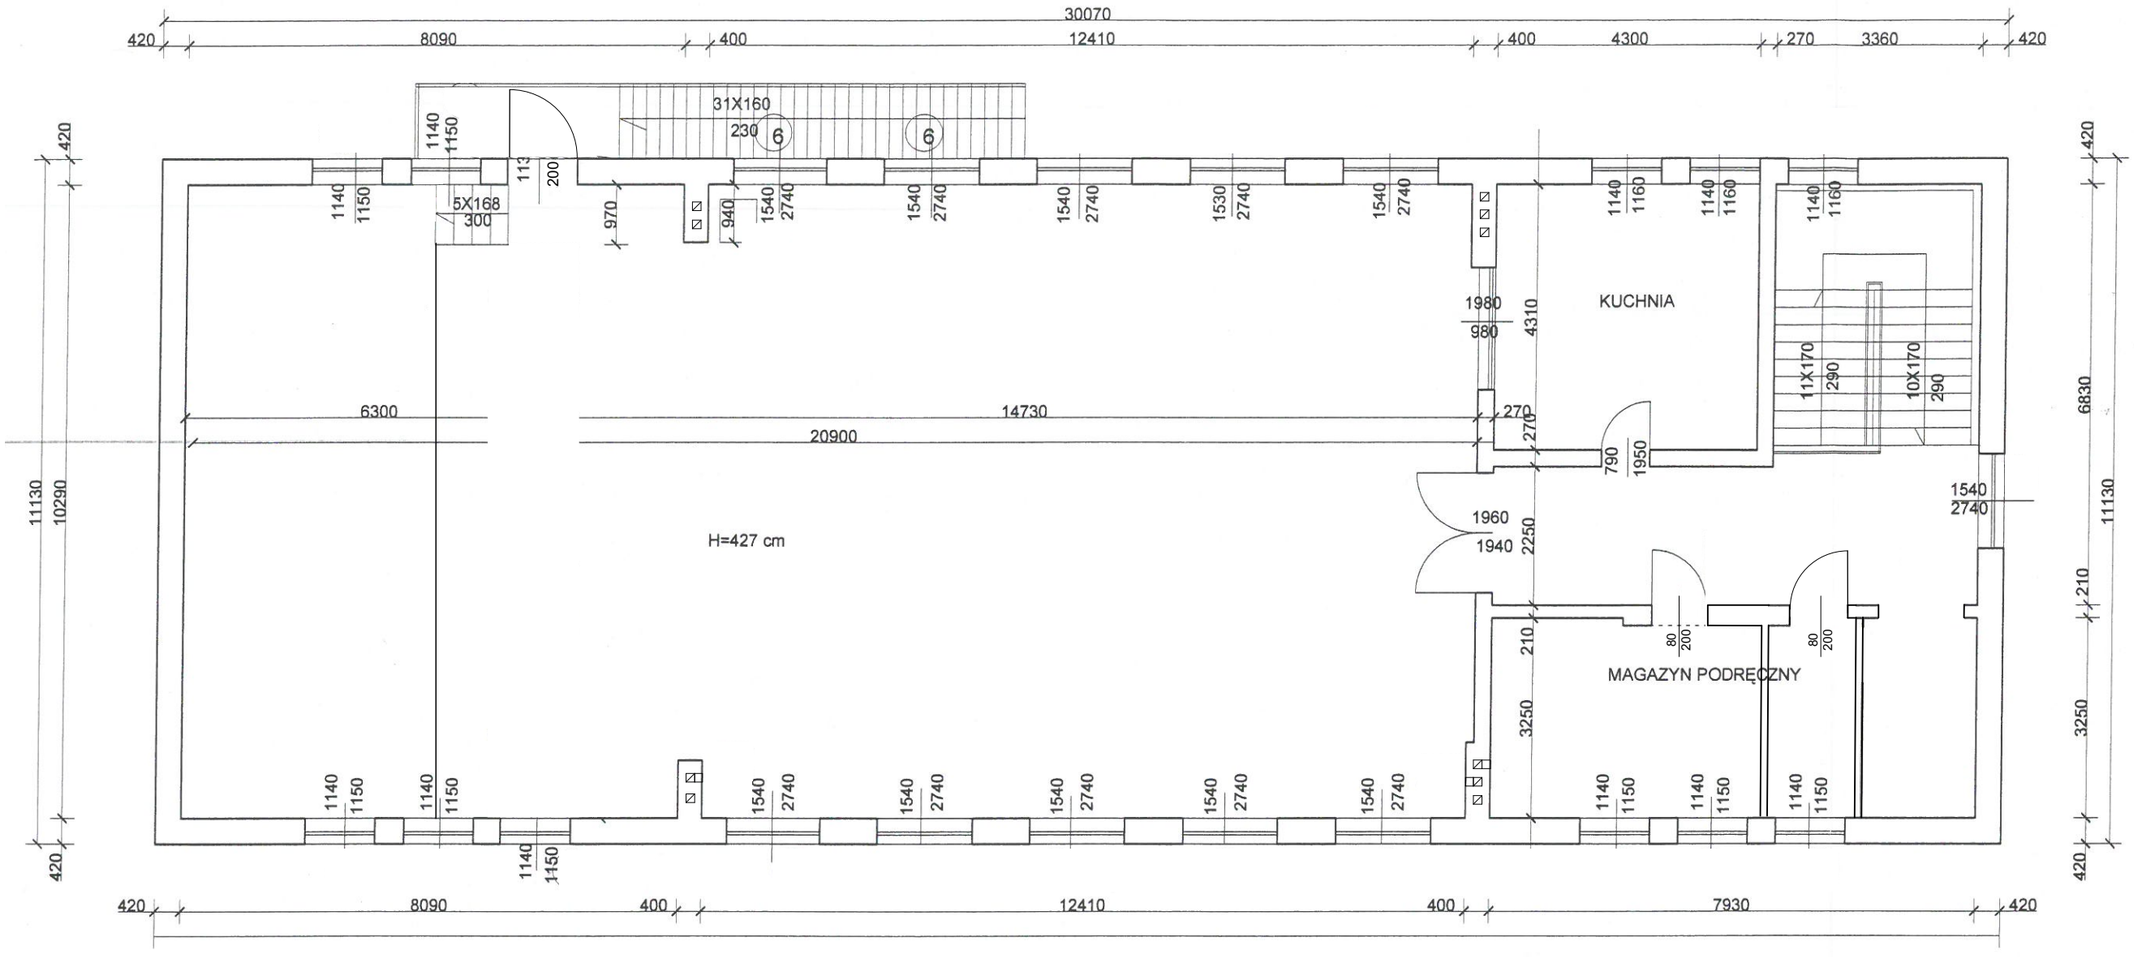

RZUT I-GO PIĘTRA SKALA 1:100