


Przekrój A-A

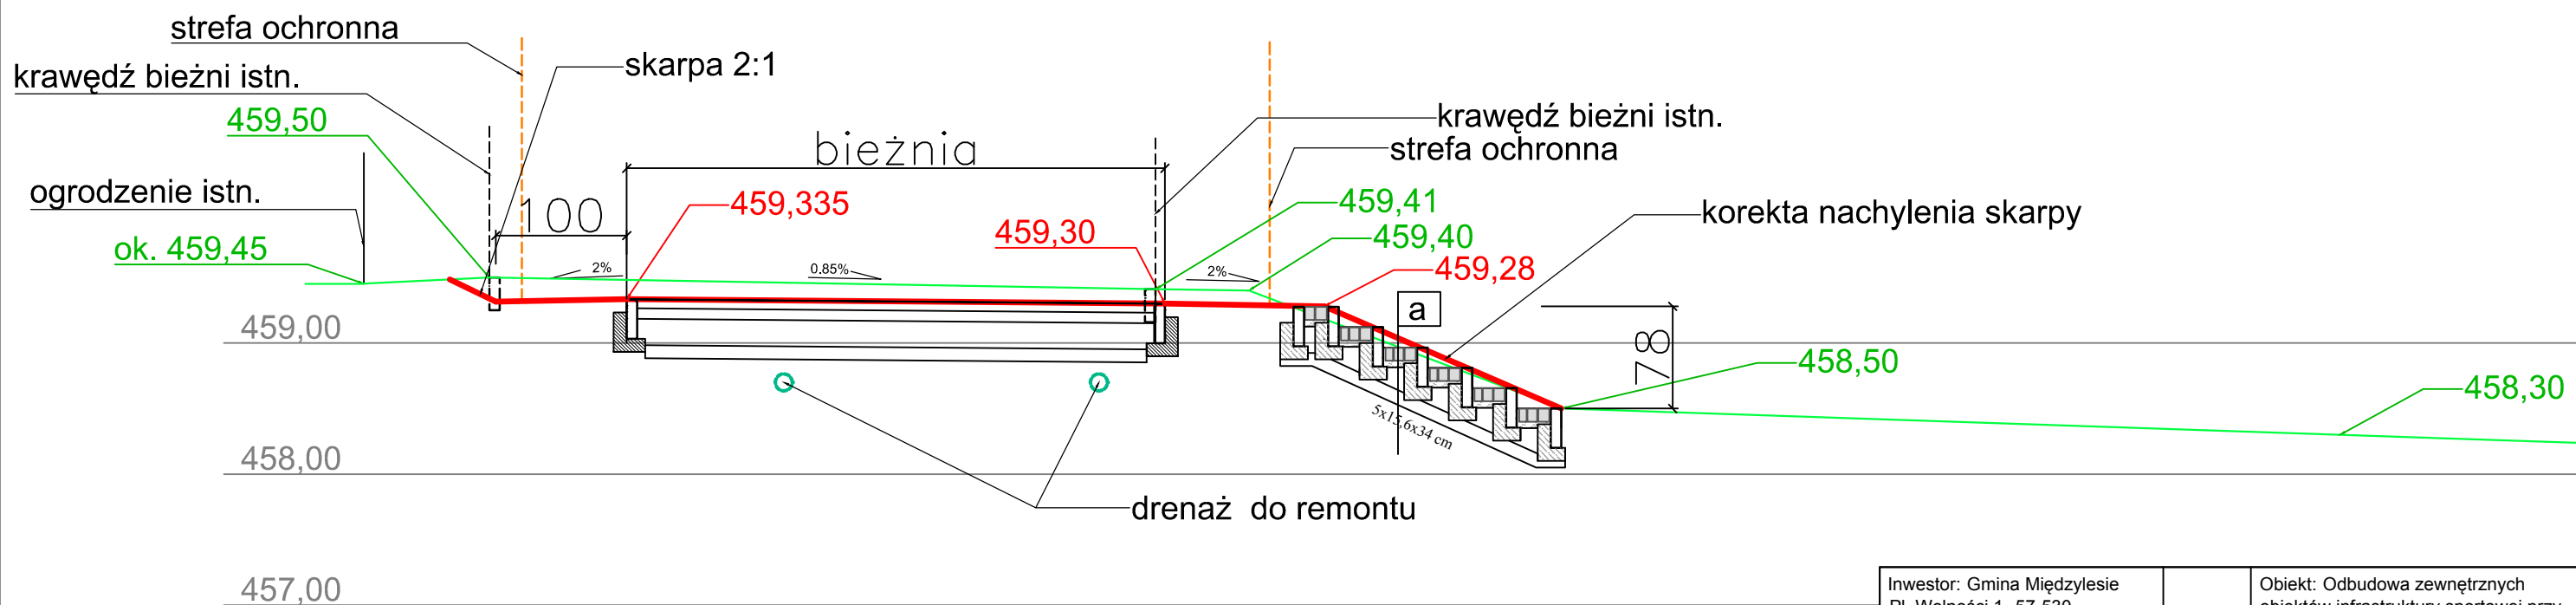

Przekrój B-B

- a**
- nawierzchnia - kostka betonowa gr. 8 cm
 - podsypka cementowo-piaskowa gr. 3 cm
 - podbudowa z kruszywa łamanego 0-63 mm gr. 20 cm
 - w-wa odcinająca z piasku gr. 10 cm.

Inwestor: Gmina Międzyzylesie Pl. Wolności 1 57-530 Międzyzylesie		Objekt: Odbudowa zewnętrznych obiektów infrastruktury sportowej przy Samorządowej Szkole Podstawowej w Międzyzylesiu Faza projektowa PT	
Adres budowy: 57-530 Międzyzylesie ul. Bolesława Chrobrego 2 nr dz. 214/23 i 220/1, AM-1, obręb Międzyzylesie			
Przekroje terenu			Skala 1:50
Autor: nr uprawnień:	mgr inż. arch. Małgorzata Krajnik 145/00/DUW ----- ----- -----		15.10.2025 r.
Opracował:			
Sprawdził:			
Rewizja MD Projekt M. Krajnik 57-300 Kłodzko ul. Połabska 1/12 tel. 601 777 156			Rys. nr T1